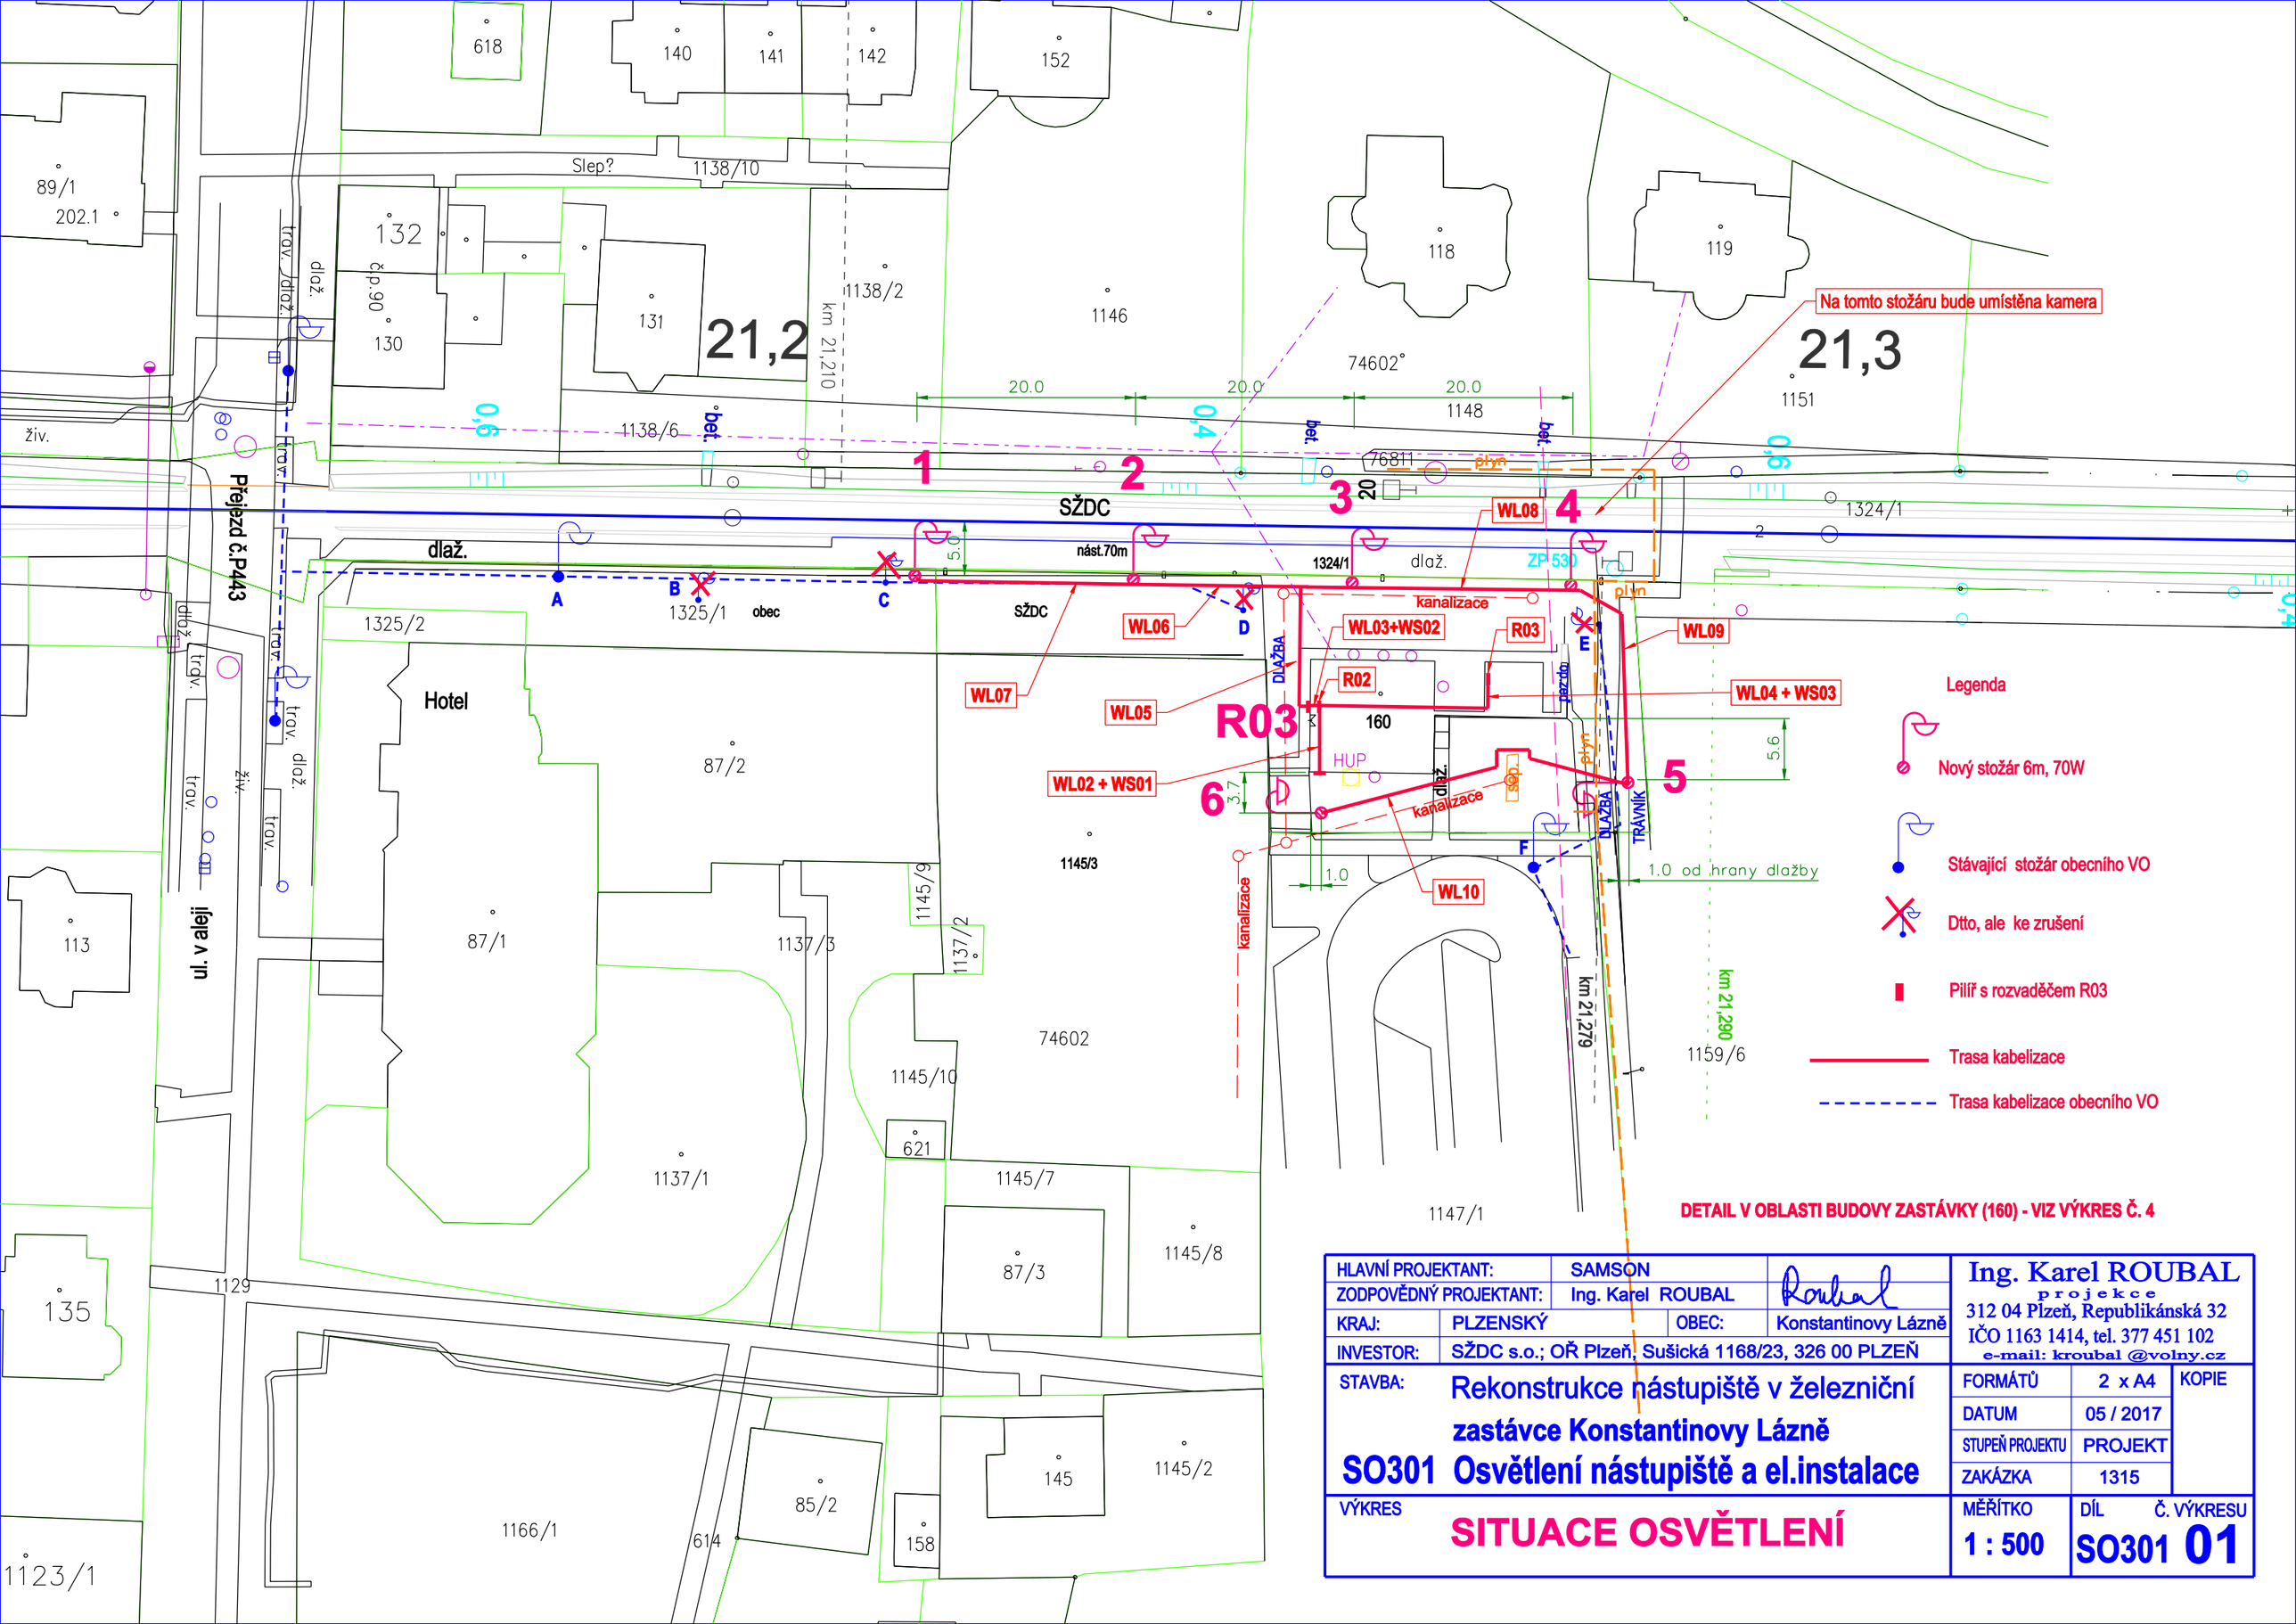

HLAVNÍ PROJEKTANT:	SAMSON		Ing. Karel ROUBAL projekce 312 04 Plzeň, Republikánská 32 IČO 1163 1414, tel. 377 451 102 e-mail: kroubal @volny.cz
ZODPOVĚDNÝ PROJEKTANT:	Ing. Karel ROUBAL		
KRAJ:	PLZENSKÝ	OBEC:	Konstantinovy Lázně
INVESTOR:	SŽDC s.o.; OŘ Plzeň, Sušická 1168/23, 326 00 PLZEŇ		

STAVBA:	Rekonstrukce nástupiště v železniční zastávce Konstantinovy Lázně	FORMÁTŮ	2 x A4
		DATUM	05 / 2017
		STUPEŇ PROJEKTU	PROJEKT
		ZAKÁZKA	1315
		KOPIE	
VÝKRES	SITUACE OSVĚTLENÍ	MĚŘÍTKO	1 : 500
		DÍL	SO301
		Č. VÝKRESU	01