




Příloha č. 1a Výzvy

Příloha č. 1a SOD

Rozsah celkového zájmového území je rozdělen na části A, B, C, D a E.

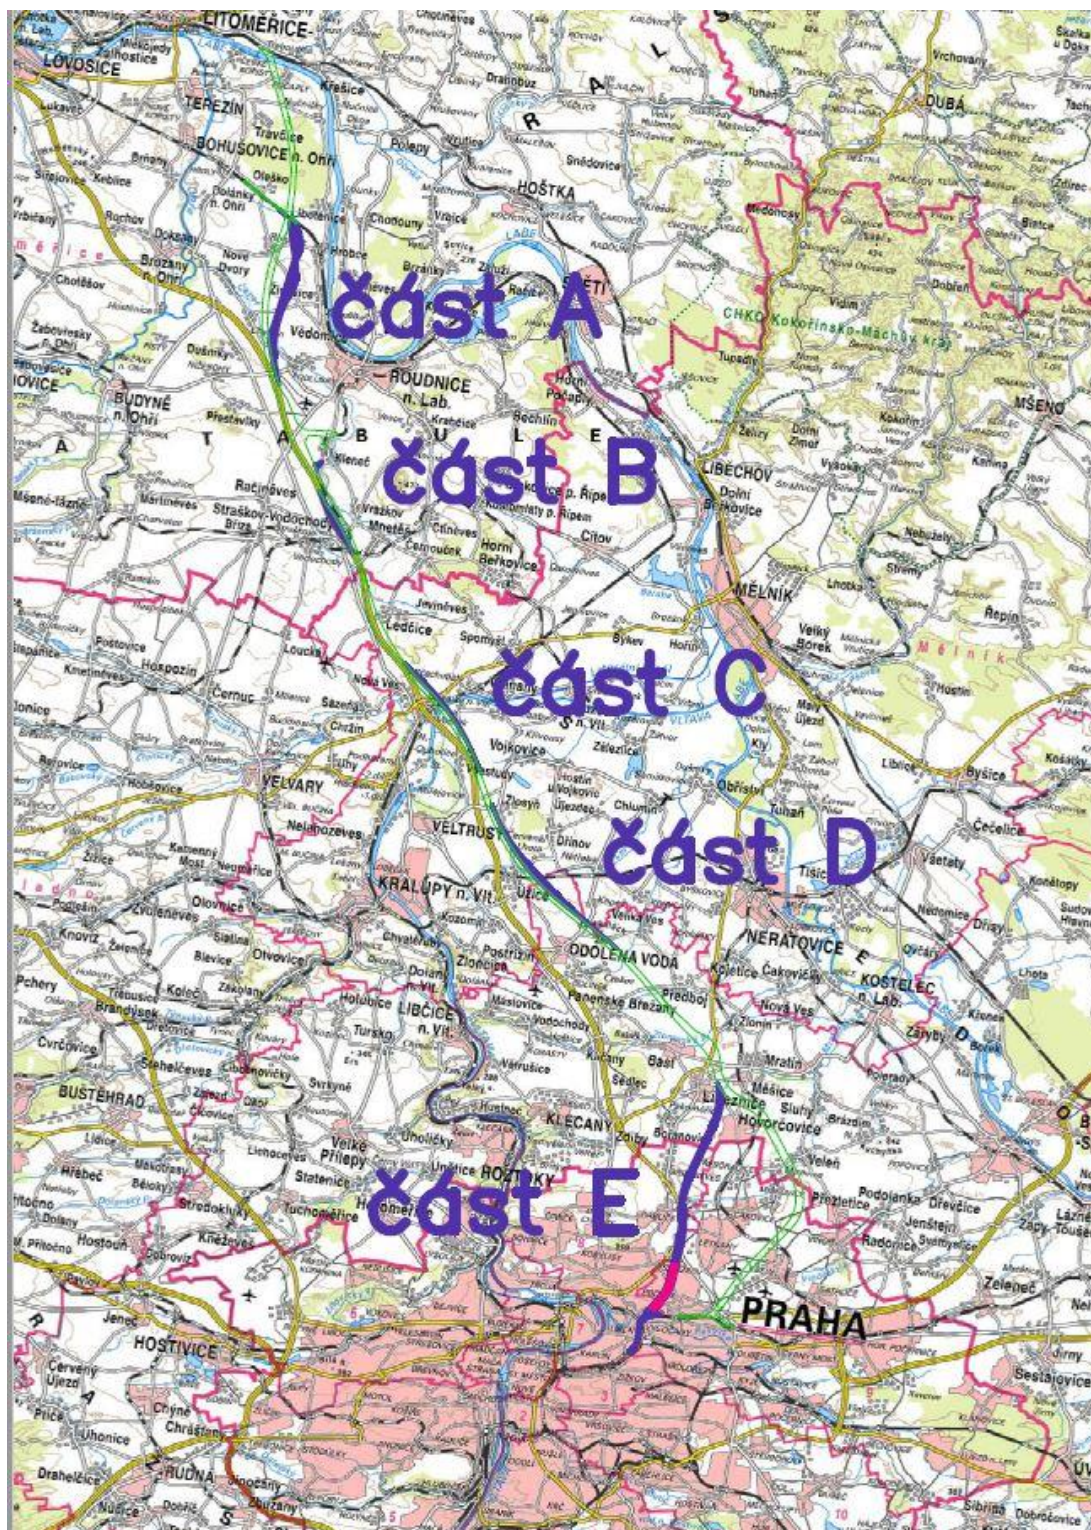

Část A a B - zájmového území je vyznačeno fialovým vyšrafovaným obvodem. Stávající podklady na které je nutno navázat jsou vyznačeny zeleným obvodem.



Část C a D - zájmového území je vyznačeno fialovým vyšrafovaným obvodem. Stávající podklady na které je nutno navázat jsou vyznačeny zeleným obvodem.



Část E - zájmového území je vyznačeno fialovým a červeným vyšrafovaný obvodem. Stávající podklady na které je nutno navázat jsou vyznačeny zeleným obvodem. Fialový obvod bude zmapován v plném rozsahu dle zadávací dokumentace, v červeném obvodu bude provedeno zaměření a zpracování pouze terénního reliéfu v M 1:1000, včetně DMT a bude zde řešena situace katastru nemovitostí.

