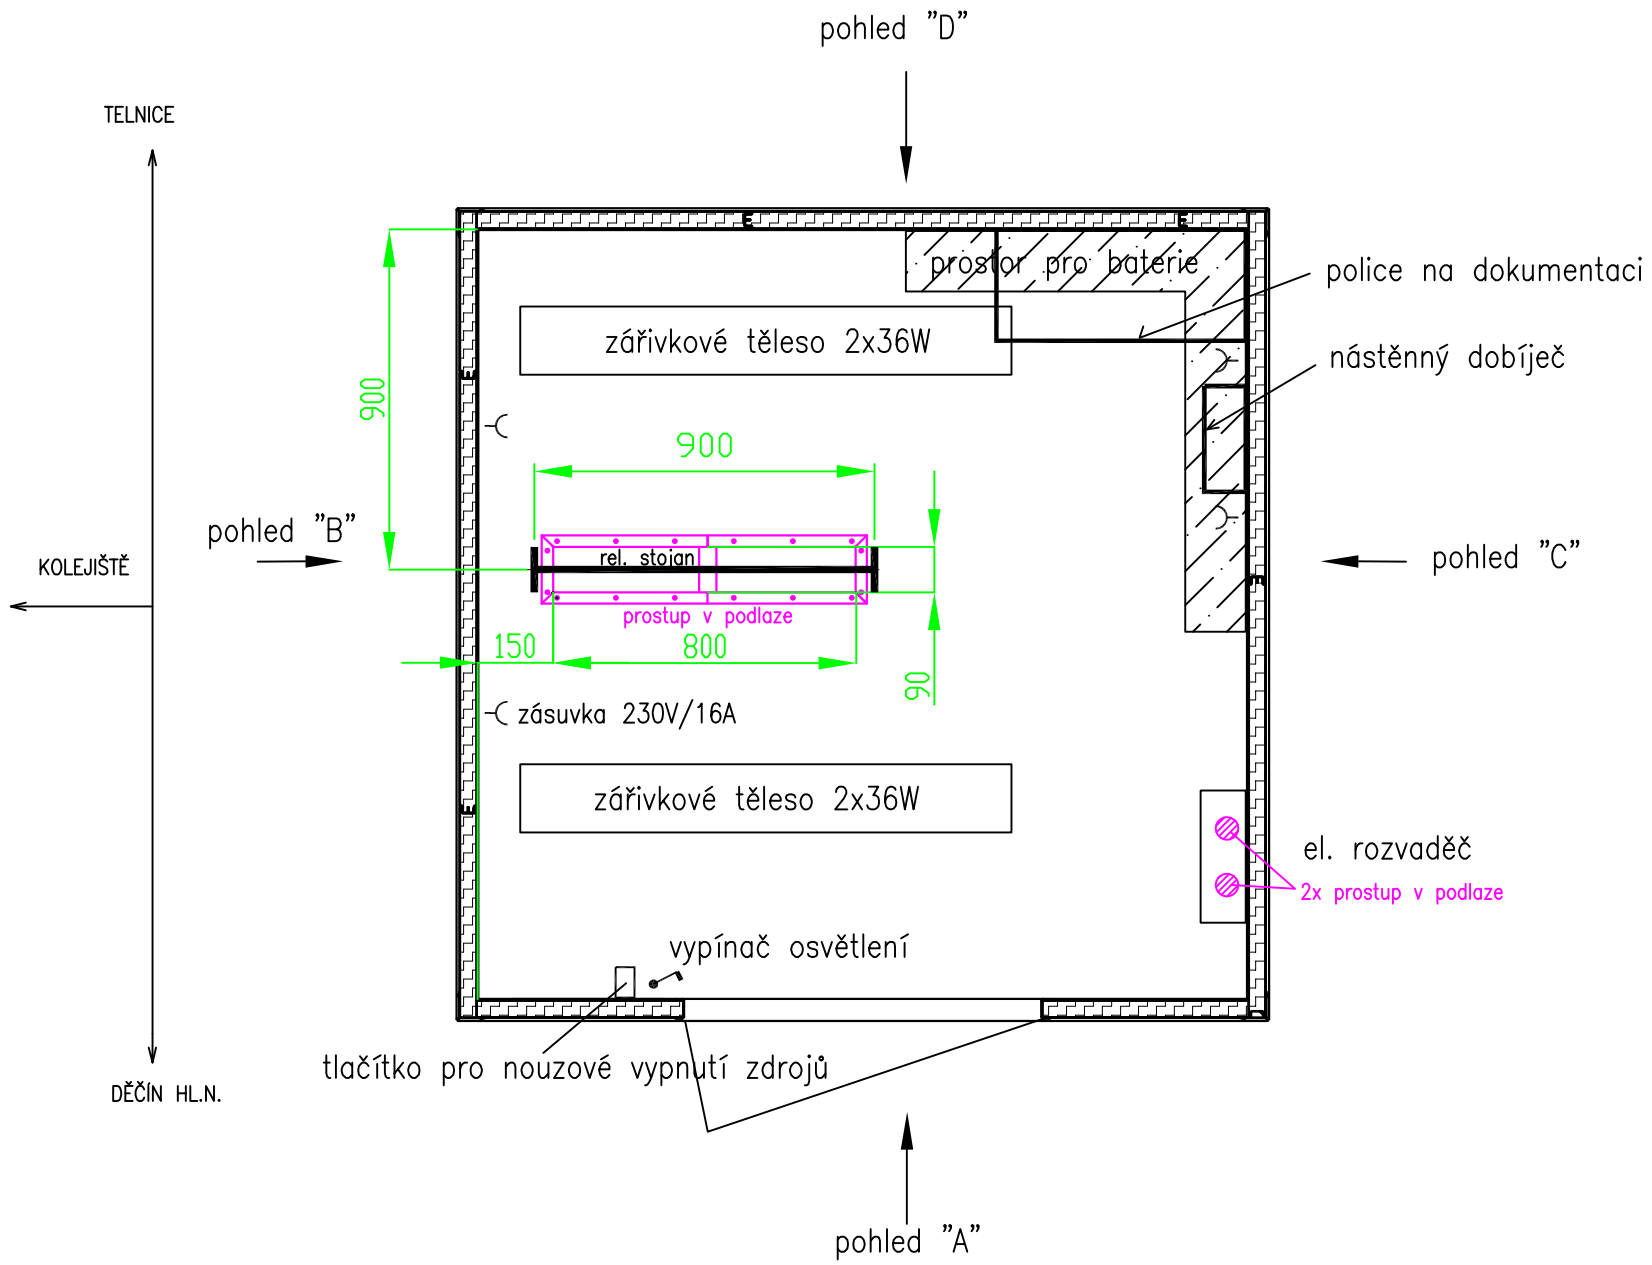

DOMEK OPD-SP 2,1/2,1
(č.v. 13 070-00/P10)

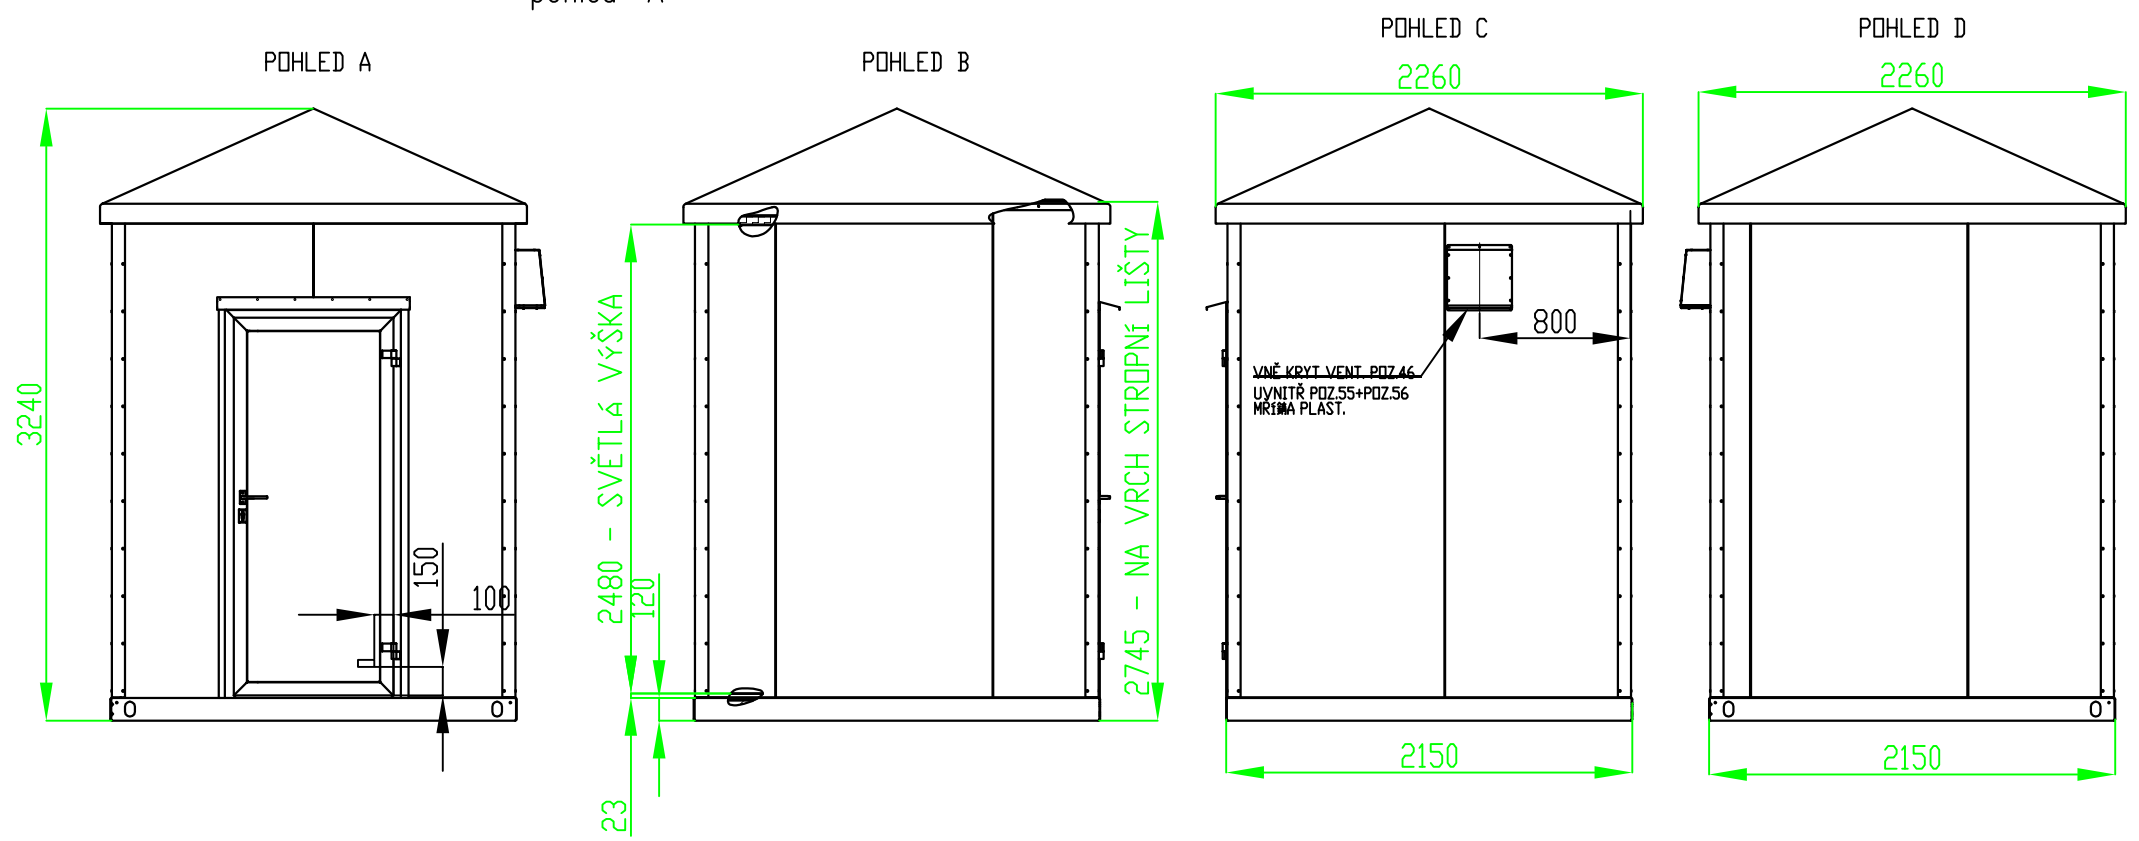

Orientační schéma:			Razítko oprávněné osoby:
Revize:	Datum:	Popis:	Kontroloval:
1.	10//2021	Zapracování připomínek.	Rynda

Stavebník/investor: Adresa: Zástupce investora: Adresa:	Správa železnic, státní organizace Dlážděná 1003/7, 110 00 Praha 1 Oblastní ředitelství Ústí nad Labem Železničářská 1386/31, 400 03 Ústí nad Labem	SPRÁVA ŽELEZNIC
Zhotovitel: Adresa: Kontakt:	VIAMONT Projekt, s.r.o. Českobrodská 628, 190 11 Praha 9 – Běchovice T: +420 602 320 417 E: info@viamontprojekt.cz	VIAMONT PROJEKT

Hlavní projektant (HIP):	Specialista:	Odpovědný projektant:	Zpracovatel přílohy:
Martin Rynda	Martin Rynda	Martin Rynda	Martin Rynda

Název stavby/akce:	Oprava PZS na přejezdu P2007 v km 3,435 v úseku Děčín hl.n. - Oldřichov		S-kód: Zakázka: 36/2021
Název části:	Technologická část		Označení části: D.1.1.3
Název objektu:	Zabezpečovací zařízení (PZS) železniční přejezd v km 3,435 (P2007)		Číslo objektu/komplexu: **PS 01-01-31**
Název přílohy:	Technologický objekt přejezdu P2007		Číslo přílohy: 0405 Paré:
Kraj: Ústecký	Katastrální území: Horní Oldřichov [625221]	TUDU: 064102	
Dokumentace:			
Stupeň dokumentace: DUSP	Datum zpracování: 10/2021	Formáty: 3xA4	Měřítko: 1:125

S-kód:	Stupeň dokumentace:	Část:	Objekt:	Podobjekt:	Příloha	Revize:
- - - - - - - - -	D U S P	_ D 1 1 3 _	_ P S 0 1 0 1 3 1	_ X X	_ _ 0 4 0 5	_ 0 0 0