
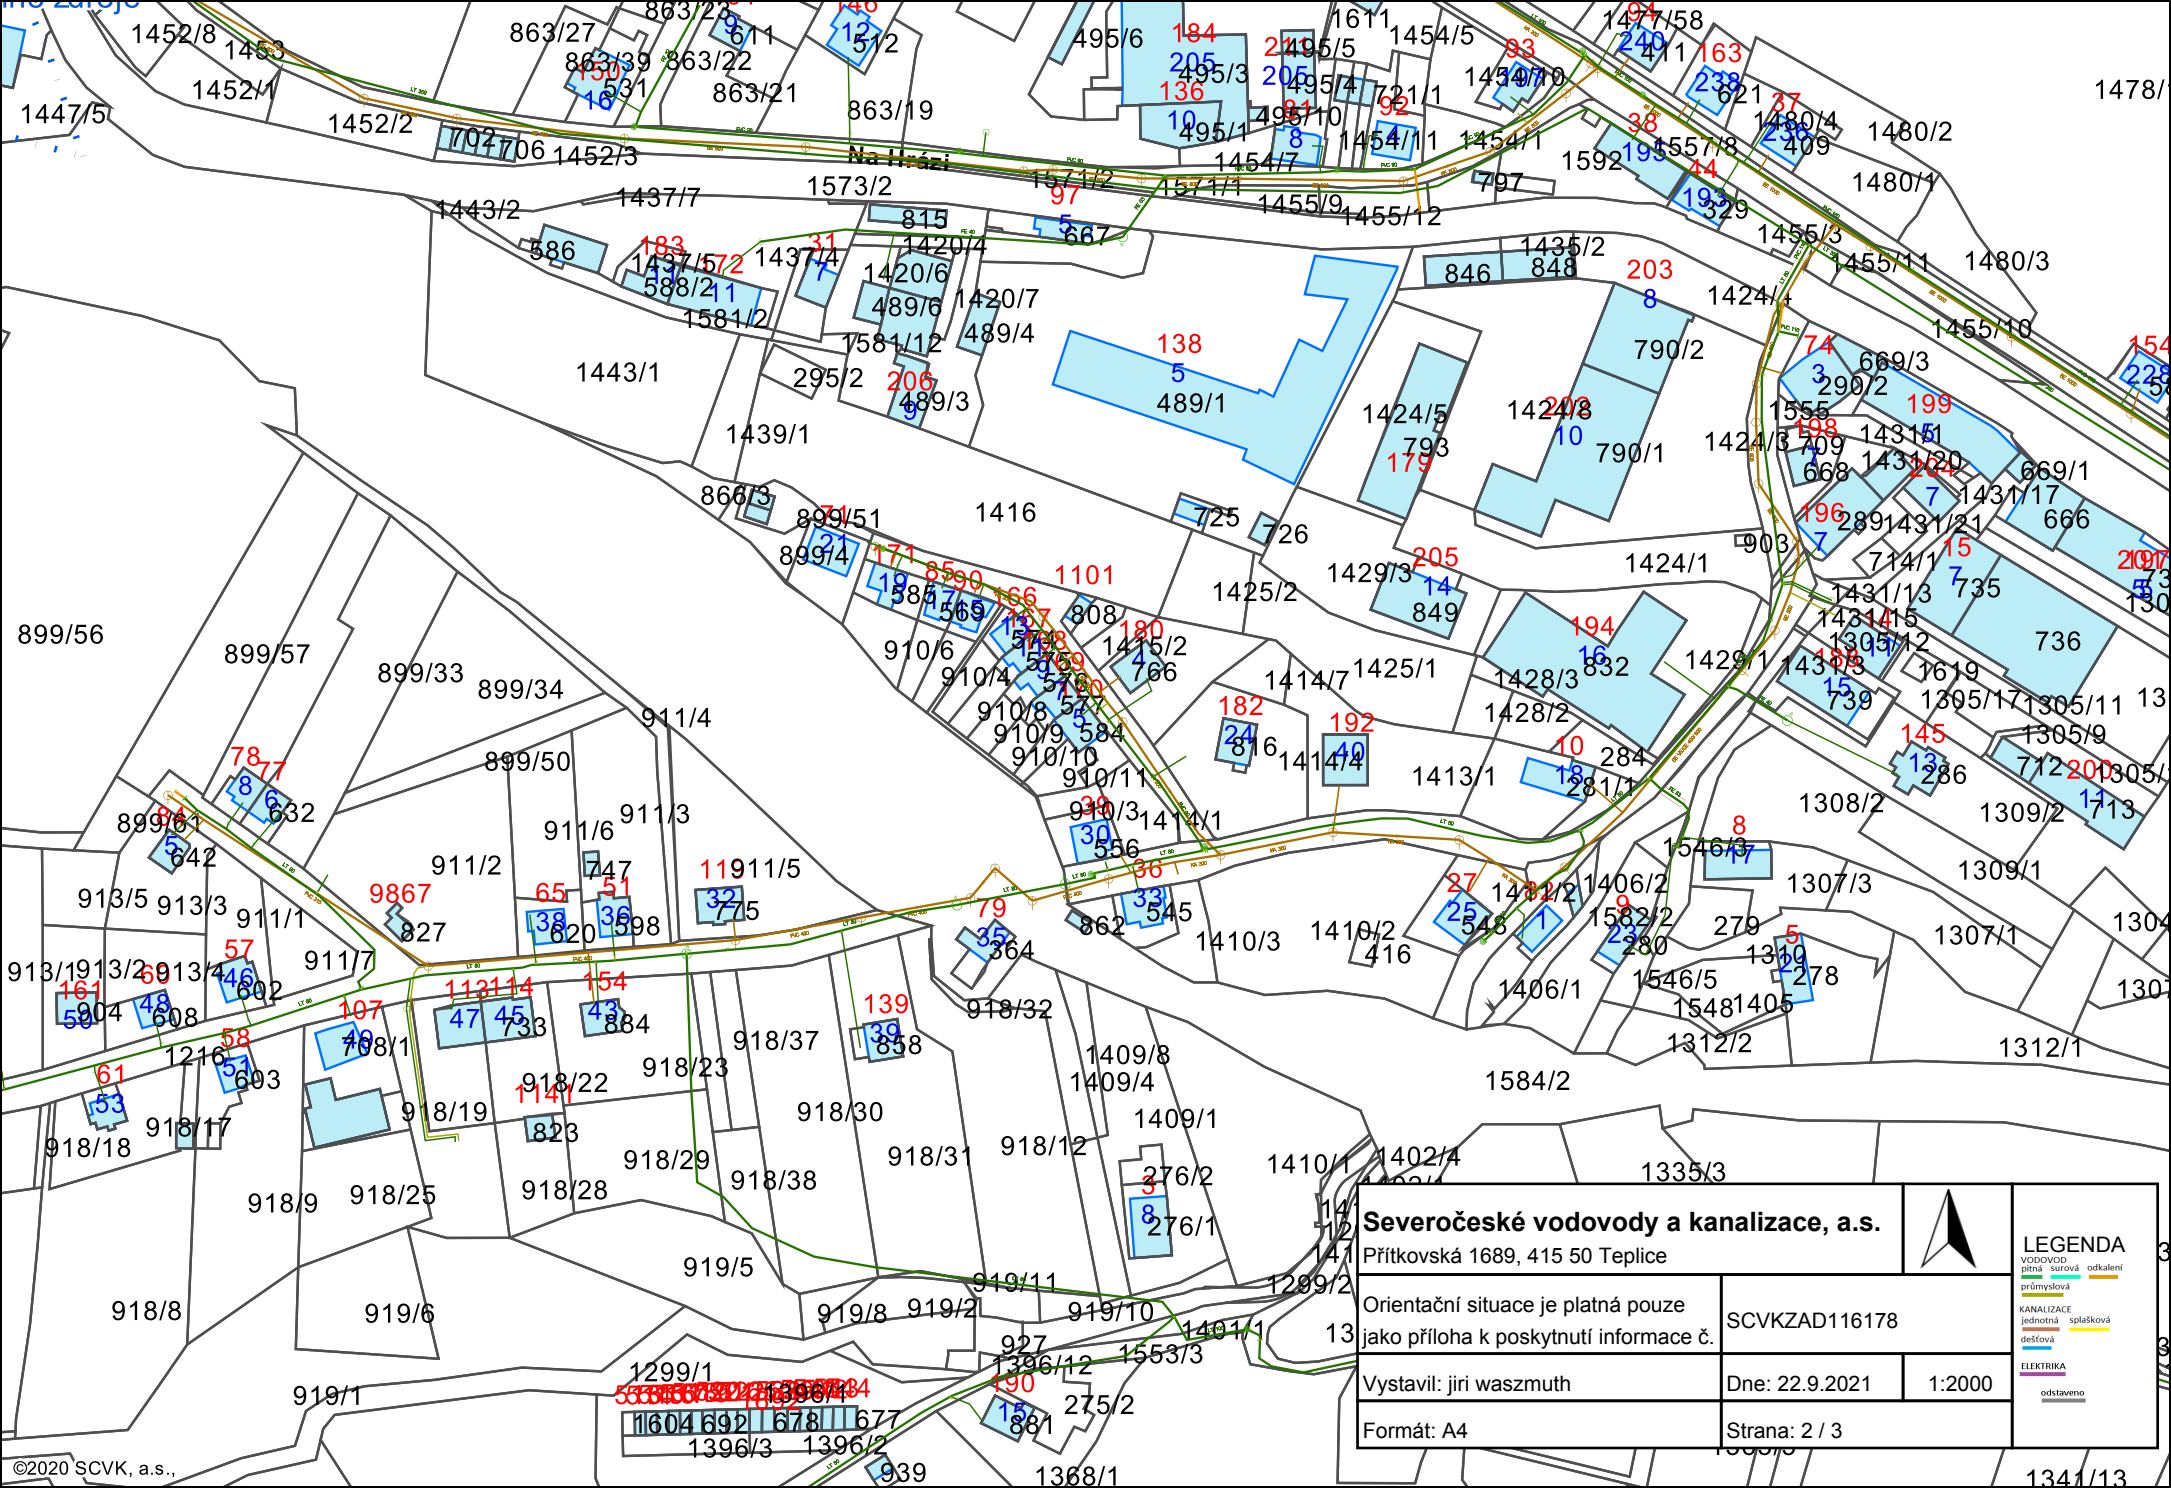



nacházíte se v ochranném pásmu vodního zdroje


Bynov

Děčín

Severočeské vodovody a kanalizace, a.s.			
Přítkovská 1689, 415 50 Teplice		LEGENDA	
Orientační situace je platná pouze jako příloha k poskytnutí informace č.		VODOVOD pitná - surová odkacení	
		KANALIZACE průmyslová jednotná splátková dešťová	
Vystavil: jiri waszmuth		ELEKTRIKA odstaveno	
Formát: A4		Strana: 1 / 3	
Dne: 22.9.2021		1:2000	



Severočeské vodovody a kanalizace, a.s.			
Vodovod: pitná, surová, odpadní		LEGENDA	
Přítoková 1689, 415 50 Teplice		průmyslová	
Orientační situace je platná pouze jako příloha k poskytnutí informace č.		KANALIZACE: jednotná, splašková, dešťová	
Vystavil: jiri waszmuth		Dne: 22.9.2021	1:2000
Formát: A4		ELEKTRIKA: odstaveno	
SCVKZAD116178		Strana: 2 / 3	

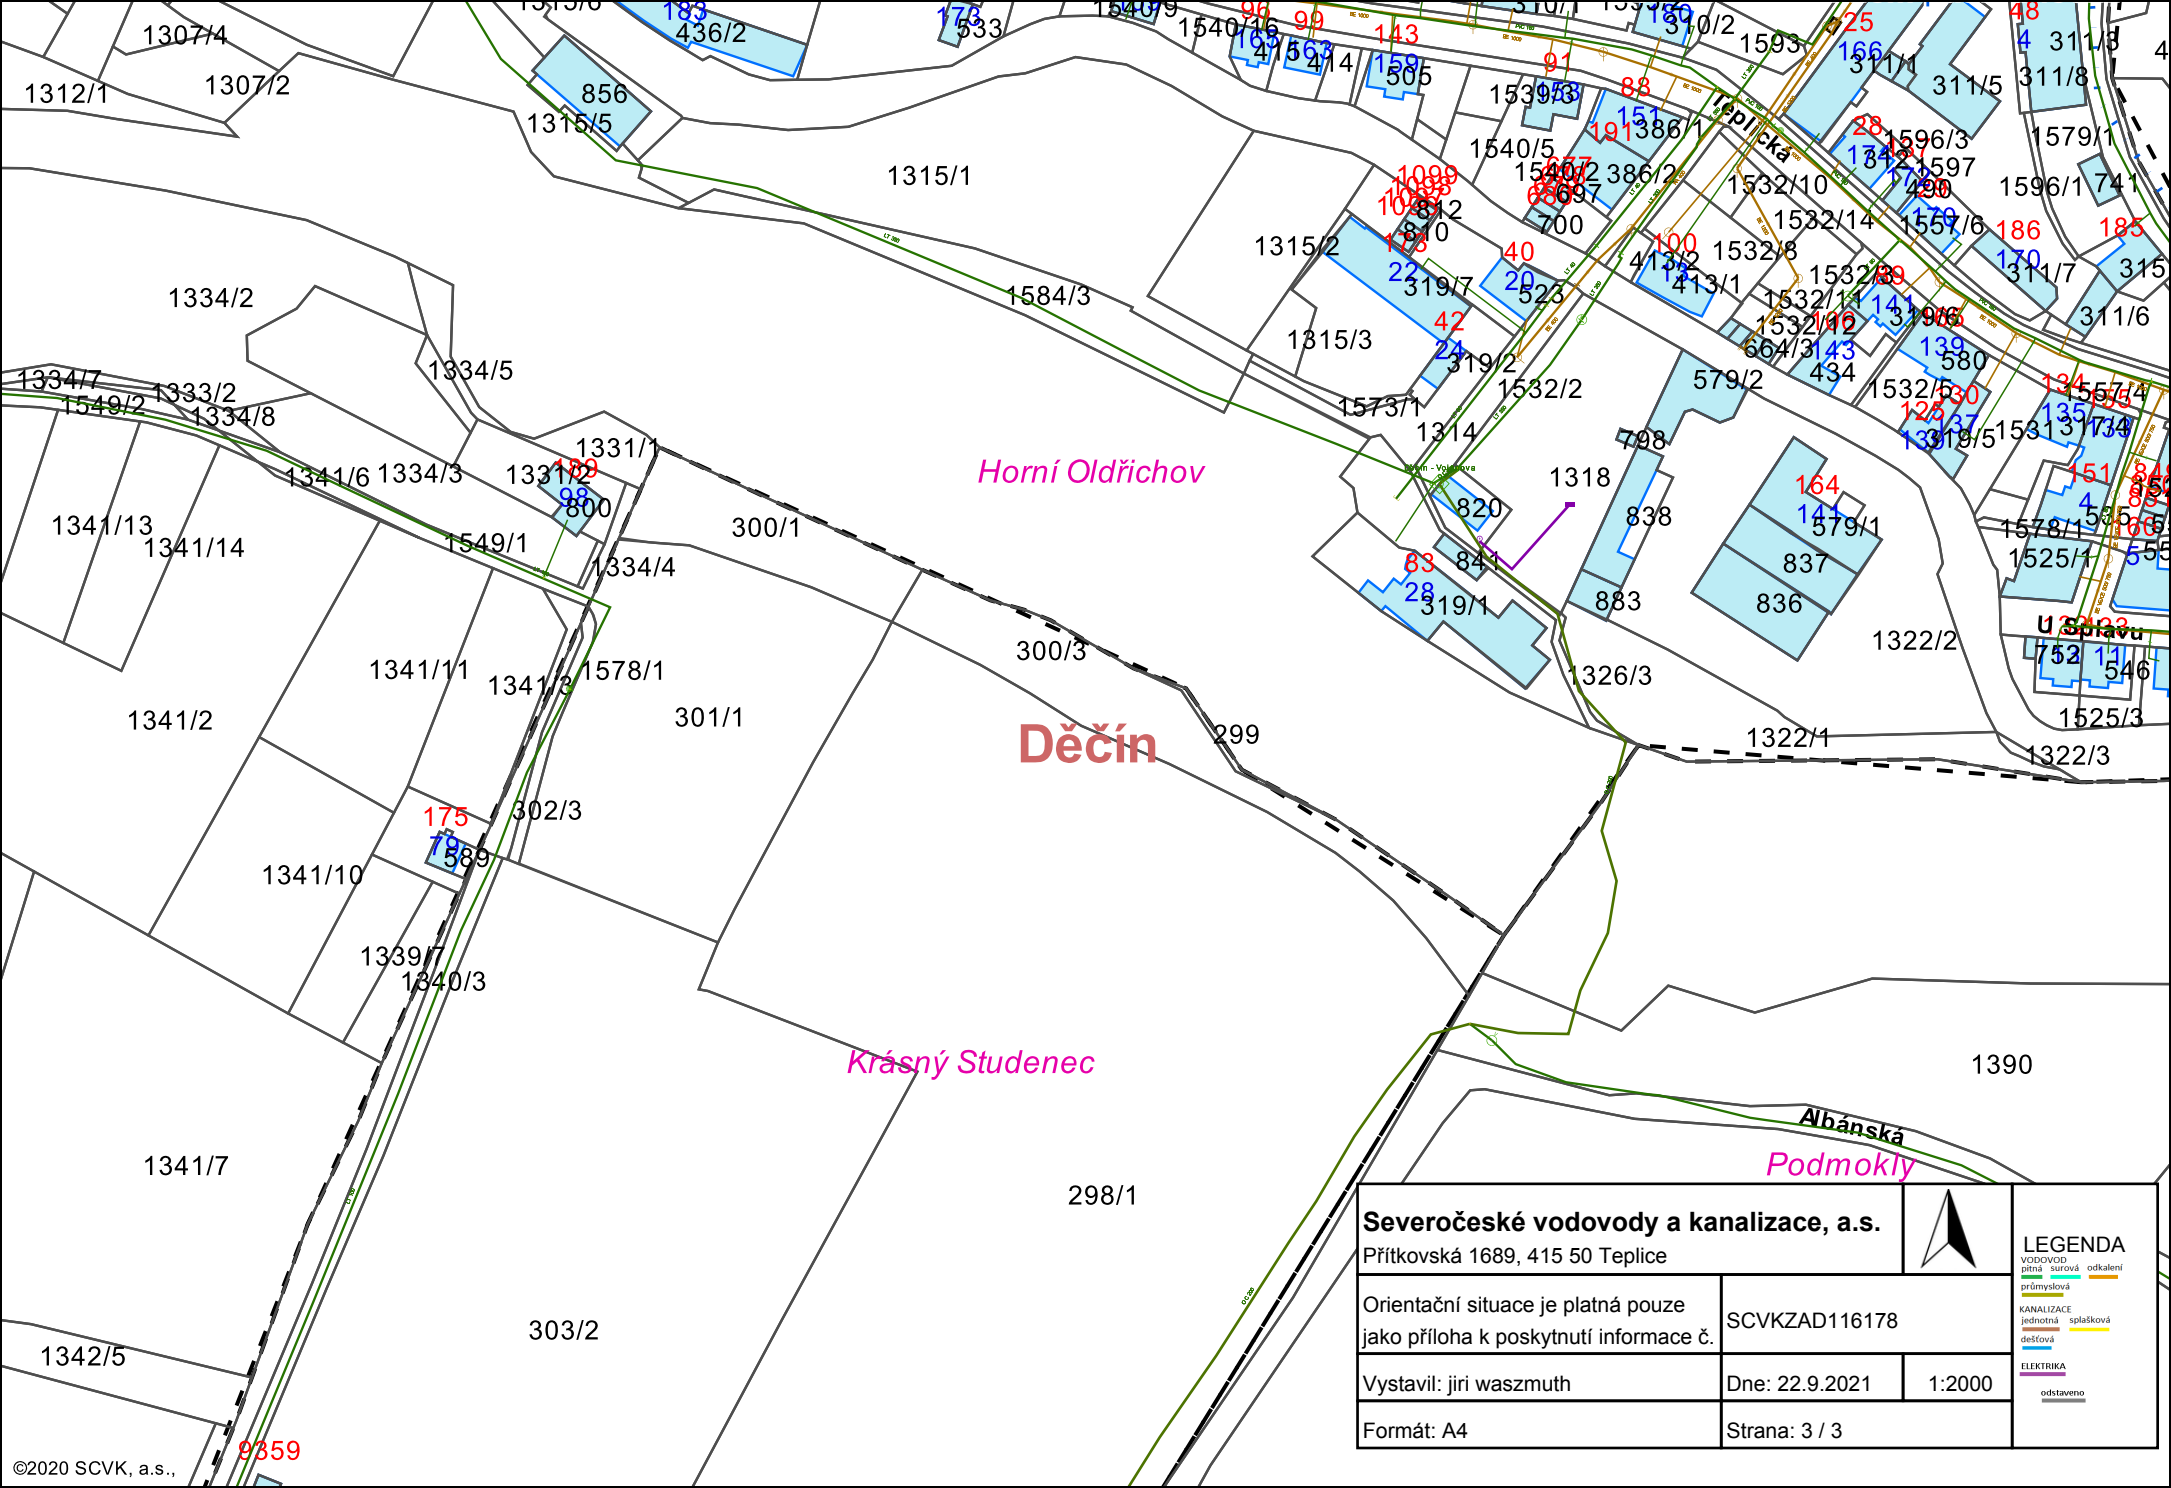

Severočeské vodovody a kanalizace, a.s.

Přítkovská 1689, 415 50 Teplice



Orientační situace je platná pouze
jako příloha k poskytnutí informace č.

SCVKZAD116178

Vystavil: jiri waszmuth

Dne: 22.9.2021

1:2000

Formát: A4

Strana: 3 / 3

LEGENDA

- VOĐOVOD
pitná surová
průmyslová
- KANALIZACE
jednotná
dešťová
- ELEKTRIKA
odstaveno