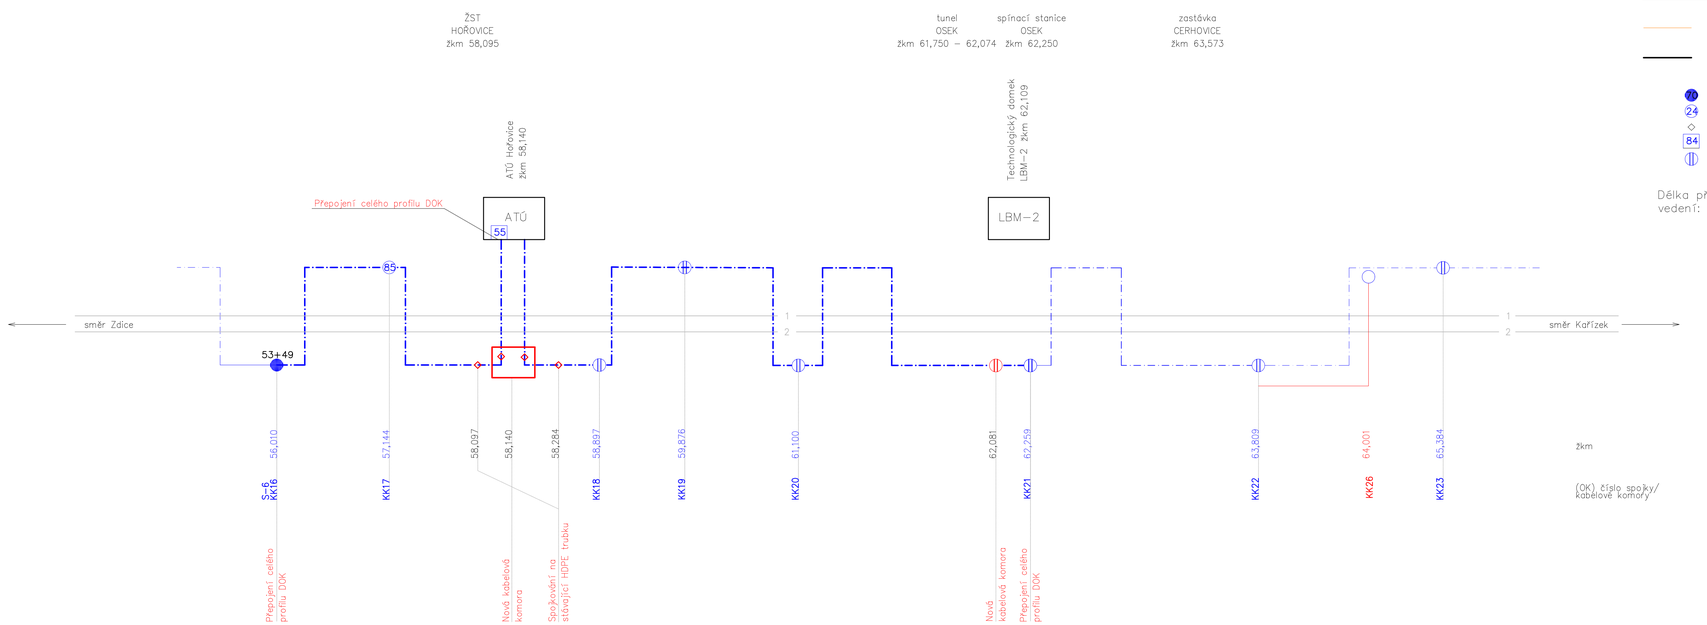

LEGENDA:

(DOK) – HDPE 40 oranžová s hnědým pruhem

tlustě – dotknuté části stavbou

- 70 Spojka DOK v kabelové komoře ROMOLD s Rezervou v metrech
- 24 Kabelová komora ROMOLD s rezervou (m)
- ◇ Spojka HDPE 40
- 84 Rezerva v budově n. u rozvodné skříně
- Kabelová komora ROMOLD + "zavíčkování"

Délka překládaného vedení: 2768 m (DOK 36vl.) směr Zdice
4539 m (DOK 36vl.) směr Kařízek

Orientační schéma:

Razítko oprávněné osoby:

Podpis: Datum:

Revize:	Datum:	Popis:	Kontroloval:
P01	16.02.2021	Pracovní verze dokumentace k připomínkám	Ing. Dávid Kuczik
001	16.05.2021	Definitivní verze dokumentace	Ing. Dávid Kuczik

Stavebník/Investor:	**Správa železnic, státní organizace**
Adresa:	Dlážděná 1003/7, 110 00 Praha 1
Zástupce investora:	Stavební správa západ
Adresa:	Sokolovská 1995/278, 190 00 Praha 9

SPRÁVA ŽELEZNIC

Zhotovitel stavby:	**SAGASTA s.r.o.**
Adresa:	Novodvorská 1010/14, 142 00, Praha 4 - Lhotka
Kontakt:	T: +420 261 344 100 E: info@sagasta.cz

SAGASTA

Zhotovitel objektu:	S T O S M O L s.r.o.
Adresa:	SÉLO U DUKLIDIÁNU 5264, 400 07 ÚSTÍ NAD LABEM
Kontakt:	IČ: 286 95 097 DČ: CZ286 95 097

Stosmol

Hlavní projektant (HSP):	Specialista:	Odpovědný projektant:	Zpracovatel:
Ing. Dávid Kuczik	---	Ing. Jiří Štolba	Ondřej Tacík

Název stavby/akce:	Prodloužení podchodu v ŽST Hořovice		Označení (S-kód): S631800391
			Označení zhotovitele: 120 103
Název části:	Dálkový kabel (DK), dálkový optický kabel (DOK), závěsný optický kabel (ZOK)		Označení části: D.1.2.5
Název objektu:	Úprava sdělovacích zařízení ČD-Telematika		Číslo objektu/komplexu: PS 01-02-50.2
Název přílohy:	SCHÉMA		Číslo přílohy: 3_001
Název dílčí části přílohy:			Paré:
Kraj: Středočeský	Katastrální území: Hořovice [645371]	TUDU: 0202 J1	
Stupeň dokumentace: DSP+PDPS	Datum zpracování: 16.05.2021	Formáty: SxA4	Měřítko: -

S-kód: S 6 3 1 8 0 0 3 9 1 | Stupeň dokumentace: D S P + | Část: D 1 2 0 5 | Objekt: P S 0 1 0 2 5 0 | Podobjekt: 0 2 | Příloha: 3 | Paré: 0 0 1 | Revize: 0 0 1