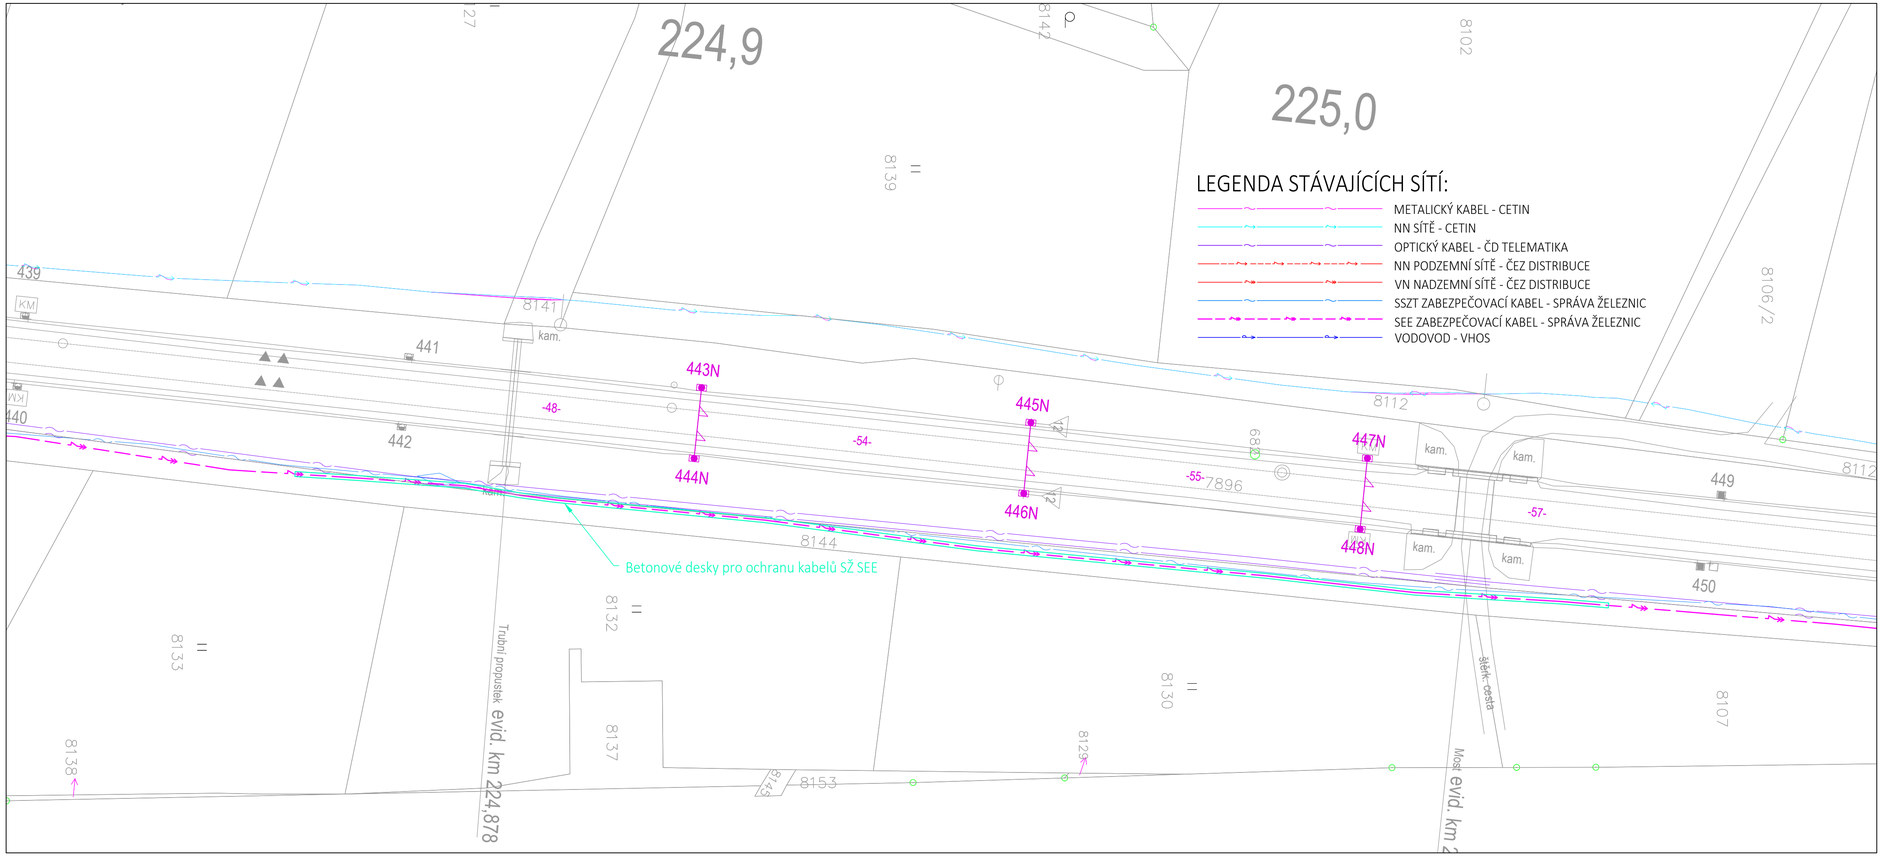

Orientační schéma:

Razítko oprávněné osoby:

Podpis: Datum:

Revize:	Datum:	Popis:	Kontroloval:
P01	12.07.2021	Pracovní verze dokumentace k připomínkám	Ing. Dávid Kuczik
001	12.10.2021	Definitivní odevzdání dokumentace	Ing. Dávid Kuczik

Stavebník/Investor:	**Správa železnic, státní organizace**
Adresa:	Dlážděná 1003/7, 110 00 Praha 1
Zástupce investora:	Stavební správa východ
Adresa:	Nerudova 1, 779 00 Olomouc

SPRÁVA ŽELEZNIC

Zhotovitel stavby:	**SAGASTA s.r.o.**
Adresa:	Novodvorská 1010/14, 142 00, Praha 4 - Lhotka
Kontakt:	T: +420 261 344 100 E: info@sagasta.cz

Zhotovitel objektu:	**SAGASTA s.r.o.**
Adresa:	Novodvorská 1010/14, 142 00, Praha 4 - Lhotka
Kontakt:	T: +420 261 344 100 E: info@sagasta.cz

SAGASTA

Hlavní projektant (HIP):	Specialista:	Odpovědný projektant:	Zpracovatel:
Ing. Emil Špaček Ing. Dávid Kuczik	Ing. Daniel Beránek	Ing. Václav Koch	Ing. Daniel Beránek

Název stavby/akce:	Sanace násypového zemního tělesa Březová nad Svitavou - Svitavy 224,600 - 225,000		Označení (S-kód): S631800391 Označení zhotovitele: 120 139
Název části:	Rozvody VN, NN, osvětlení a dálkové ovládání odpojovačů		Označení části: D.2.3.6
Název objektu:	Úprava vedení SEE		Číslo objektu/komplexu: SO 01-86-02
Název přílohy: Název dílčí části přílohy:	Situace		Číslo přílohy: 2. 001
Kraj: Pardubický	Katastrální území: Hradec nad Svitavou [647233]	TUDU: 2002 18	Paré:

Stupeň dokumentace:	Datum zpracování:	Formáty:	Měřítko:
DUSP	12.07.2021	4xA4	1:500

S-kód: S631800391 Stupeň dokumentace: DUSP Část: D.2.3.6 Objekt: SO 01-86-02 Podobjekt: XX Příloha: 2.001 Revize: 001