PODÉLNÝ PROFIL TK
Měřítko 1:1000/100

KOLEJ 2–2

BŘEZOVÁ n. SVITAVOU

SVITAVY

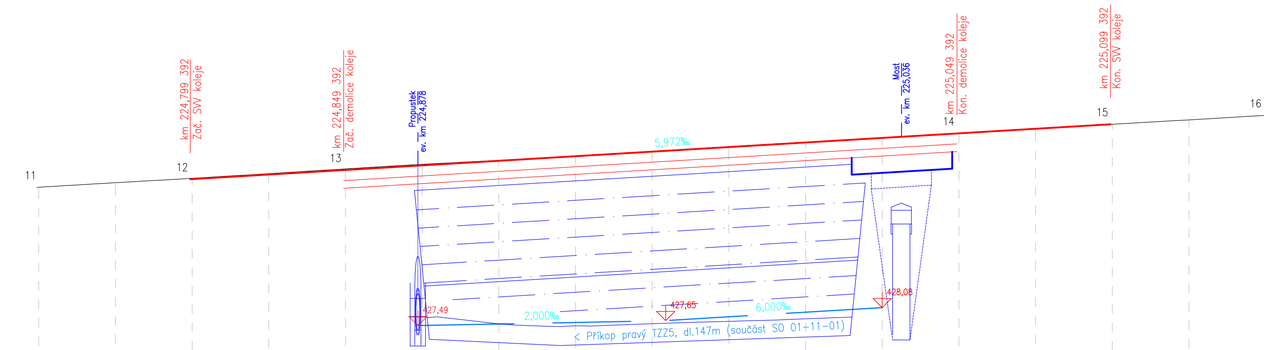

425,000m Bpv

432,002	431,968	−0,034	432,150	432,118	−0,033	432,295	432,267	−0,028	432,448	432,416	−0,031	432,602	432,566	−0,036	432,752	432,715	−0,037	432,882	432,864	−0,018	433,030	433,014	−0,016	433,178	433,163	−0,016	433,329	433,312	−0,017	433,472	433,461	−0,011	433,620	433,611	−0,009	433,764	433,760	−0,004	433,910	433,909	−0,001	434,057	434,059	+0,002	434,199	434,208	+0,009	434,347	434,357	+0,010

224,8 224,9 225,0 225,1

stoupá 5,97‰

Přímá 50,000m Přímá 50,000m Přímá 200,000m Přímá 50,000m Přímá 50,000m

SROVNÁVACÍ ROVINA

SVISLÝ POSUN OSY KOLEJE (m) − POKLES + ZDVIH

KÓTY NIVELETY TK – NOVÝ STAV

KÓTY NIVELETY TK – STÁVAJÍCÍ STAV

SKLONOVÉ POMĚRY – NOVÉ / STÁVAJÍCÍ

SMĚROVÉ POMĚRY – NOVÉ / STÁVAJÍCÍ

Orientační schéma:

Razítko oprávněné osoby:

Podpis: Datum:

Revize:	Datum:	Popis:	Kontroloval:
P01	12.07.2021	Pracovní verze dokumentace k připomínkám	Ing. Dávid Kuczik
001	12.10.2021	Definitivní odevzdání dokumentace	Ing. Dávid Kuczik

Stavebník/Investor:	**Správa železnic, státní organizace**
Adresa:	Dlážděná 1003/7, 110 00 Praha 1
Zástupce investora:	Stavební správa východ
Adresa:	Nerudova 1, 779 00 Olomouc

SPRÁVA ŽELEZNIC

Zhotovitel stavby:	**SAGASTA s.r.o.**
Adresa:	Novodvorská 1010/14, 142 00, Praha 4 - Lhotka
Kontakt:	T: +420 261 344 100 E: info@sagasta.cz

Zhotovitel objektu:	**SAGASTA s.r.o.**
Adresa:	Novodvorská 1010/14, 142 00, Praha 4 - Lhotka
Kontakt:	T: +420 261 344 100 E: info@sagasta.cz

SAGASTA

Hlavní projektant (HIP):	Specialista:	Odpovědný projektant:	Zpracovatel:
Ing. Emil Špaček Ing. Dávid Kuczik	Ing. Petr Jetelina	Ing. Emil Špaček	Ing. Petr Jetelina

Název stavby/akce:	Sanace násypového zemního tělesa Březová nad Svitavou - Svitavy 224,600 - 225,000		Označení (S-kód): S631800391
			Označení zhotovitele: 120 139
Název části:	Kolejový svršek a spodek		Označení části: D.2.1.1
Název objektu:	Železniční svršek		Číslo objektu/komplexu: SO 01-10-01
Název přílohy:	Podélný profil		Číslo přílohy: 2. 003
Název dílčí části přílohy:	Kolej 2		Paré:
Kraj:	Katastrální území: Hradec nad Svitavou [647233]	TUDU: 2002 18	

Stupeň dokumentace:	Datum zpracování:	Formáty:	Měřítko:
DUSP	12.07.2021	4xA4	1:1000/100

S-kód:	Stupeň dokumentace:	Část:	Objekt:	Podobjekt:	Příloha:	Revize:
S 6 3 1 8 0 0 3 9 1	_ D U S P	_ 0 2	_ 1 1 0 1	_ S O 0 1 1 0 0 1	_ A 4	_ 2 _ 0 0 3	_ 0 0 1