PODÉLNÝ PROFIL V MÍSTĚ KOLEJE Č. 1
M 1:1000/100

PODÉLNÝ PROFIL TK
Měřítko 1:1000/100
KOLEJ 1–1

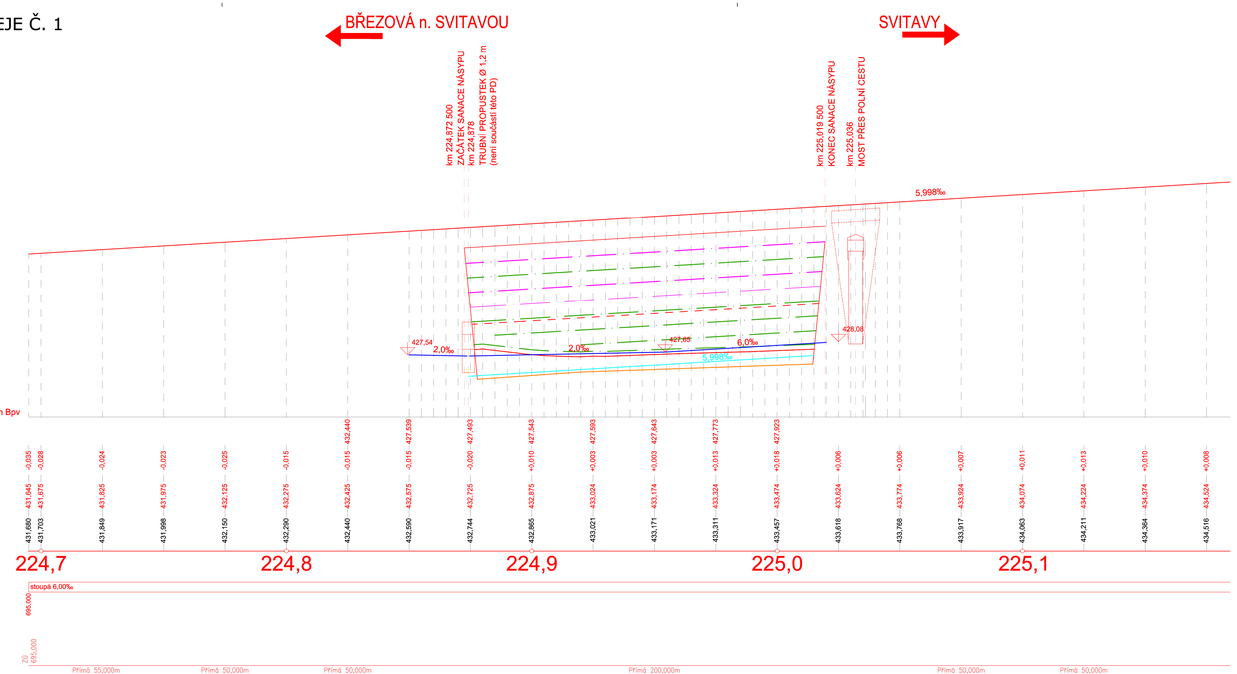

VYSVĚTLIVKY:

- HORNÍ HRANA NÁSYPU
- VÝZTUŽNÁ GEOMŘÍŽ TYP 1 (tahová pevnost 110 kN/m)
- VÝZTUŽNÁ GEOMŘÍŽ TYP 2 (tahová pevnost 55 kN/m)
- HORNÍ HRANA SROVNÁVACÍ VRSTVY
- UPRAVENÝ TERÉN PO ODTĚŽENÍ SOUČASNÉHO NÁSYPU
- DNO VÝKOPU
- DNO ODVODŇOVACÍHO ŽLABU / PŘÍKOPOVÉ TVÁRNICE
- DNO RÝHY PATNÍHO DRÉNU

POZNÁMKY:

- GEOMŘÍŽE BUDOU OBSYPÁNY PO OBOU STRANÁCH VRSTVOU ŠTĚRKODRTI tl. min. 100 mm
- KOTEVNÍ DÉLKA VŠECH GEOMŘÍŽÍ ČINÍ min. 3,0 m
- NÁSYP JE VYZTUŽEN DVOUSMĚRNÝMI GEOMŘÍŽEMI O TAHOVÉ PEVNOSTI 55 kN/m A 110 kN/m
- KONSTRUKČNÍ VRSTVA BUDE ZHOTOVENA Z RECYKLOVANÉHO MATERIÁLU, KTERÝM BYLY KOLEJE V UPLYNULÝCH LETECH PODBÍJENY
- ŠTĚRKODRŤ 0/63 PRO OCHRANNOU A PODKLADNÍ VRSTVU NESMÍ MÍT OBSAH JEMNÝCH ČÁSTIC VĚTŠÍ NEŽ 9 % PRO ZARUČENÍ NENAMRZAVOSTI
- ŠTĚRK Z GABIONŮ MŮŽE BÝT VYUŽÍT DO POVRCHOVÉ OCHRANNÉ VRSTVY, SMÍŠÍ-LI SE S ŠTĚRKODRTÍ 0/63, OBSAH JEMNÝCH ČÁSTIC MUSÍ BÝT MENŠÍ NEŽ 9 % PRO ZARUČENÍ NENAMRZAVOSTI
- GEOWEBY BUDOU UMÍSTĚNY NA SVAHU SE KLONEM 1:1,25 A BUDOU UKOTVENY KOTVAMI

001 - PROJEKTOVÁ DOKUMENTACE PO ZAPRACOVANÍ PŘIPOMÍNEK

ZAPRACOVANÉ PŘIPOMÍNKY:

- DOPLNĚN VÝŠKOVÝ PRŮBĚH DNA PATNÍHO DRÉNU, TAKÉ DOPLNĚNO V SAMOSTATNÉM VÝKRESU, ČÍSLO PŘÍLOHY 007 - PODÉLNÝ PROFIL KOLEJE Č. 1 - PATNÝ DRÉN
- STÁVAJÍCÍ PROPUSTEK V KM 224,878 ZŮSTANE BEZ ÚPRAV

Orientační schéma:

Razítko oprávněné osoby:

Podpis: Datum:

Revize:	Datum:	Popis:	Kontroloval:
P01	12.07.2021	Pracovní verze dokumentace k připomínkám	Ing. Dávid Kuczik
001	12.10.2021	Definitivní odevzdání dokumentace	Ing. Dávid Kuczik

Stavebník/investor:	**Správa železnic, státní organizace**
Adresa:	Dlážděná 1003/7, 110 00 Praha 1
Zástupce investora:	Stavební správa východ
Adresa:	Nerudova 1, 779 00 Olomouc

SPRÁVA ŽELEZNIC

Zhotovitel stavby:	**SAGASTA s.r.o.**
Adresa:	Novodvorská 1010/14, 142 00, Praha 4 - Lhotka
Kontakt:	T: +420 261 344 100 E: info@sagasta.cz

SAGASTA

Zhotovitel objektu:	**Projekce IGEO s.r.o.**
Adresa:	Náměstí 28. října 1899/11, 602 00 Brno - Černá Pole
Kontakt:	T: +420 608 022 175 E: kontakt@igeo.cz

Projekce iGEO s.r.o.

Hlavní projektant (HIP):	Specialista:	Odpovědný projektant:	Zpracovatel:
Ing. Emil Špaček Ing. Dávid Kuczik	RNDr. Mgr. Ivan Poul, Ph.D.	RNDr. Mgr. Ivan Poul, Ph.D.	RNDr. Mgr. Ivan Poul, Ph.D. Ing. Simona Čechová

Název stavby/akce:	Sanace násypového zemního tělesa Březová nad Svitavou - Svitavy 224,600 - 225,000		Označení (S-kód): S631800391
Název části:	Kolejový svršek a spodek		Označení stavebního objektu: 120 139
Název objektu:	Železniční spodek		Označení části: D.2.1.1
Název přílohy: Název dílčí části přílohy:	Podélný profil v místě koleje č. 1		Číslo objektu/komplexu: SO 01-11-01 Číslo přílohy: 2_002
Kraj:	Katastrální území:	TUDU:	Pare:
Pardubický	Hradec nad Svitavou [647233]	2002 18	
Stupeň dokumentace:	Datum zpracování:	Formáty:	Měřítko:
DUSP	12.07.2021	5 x A4	1:1000/100

Z-kód:	Stupeň dokumentace:	Část:	Objekt:	Podobjekt:	Příloha:	Revize:
S 6 3 1 8 0 0 3 9 1 - D U S P - D 2 1 1 1 - S O 0 1 1 1 0 1 - V X - 2 - 0 0 2 - 0 0 1						