



STÁVAJÍCÍ STAV

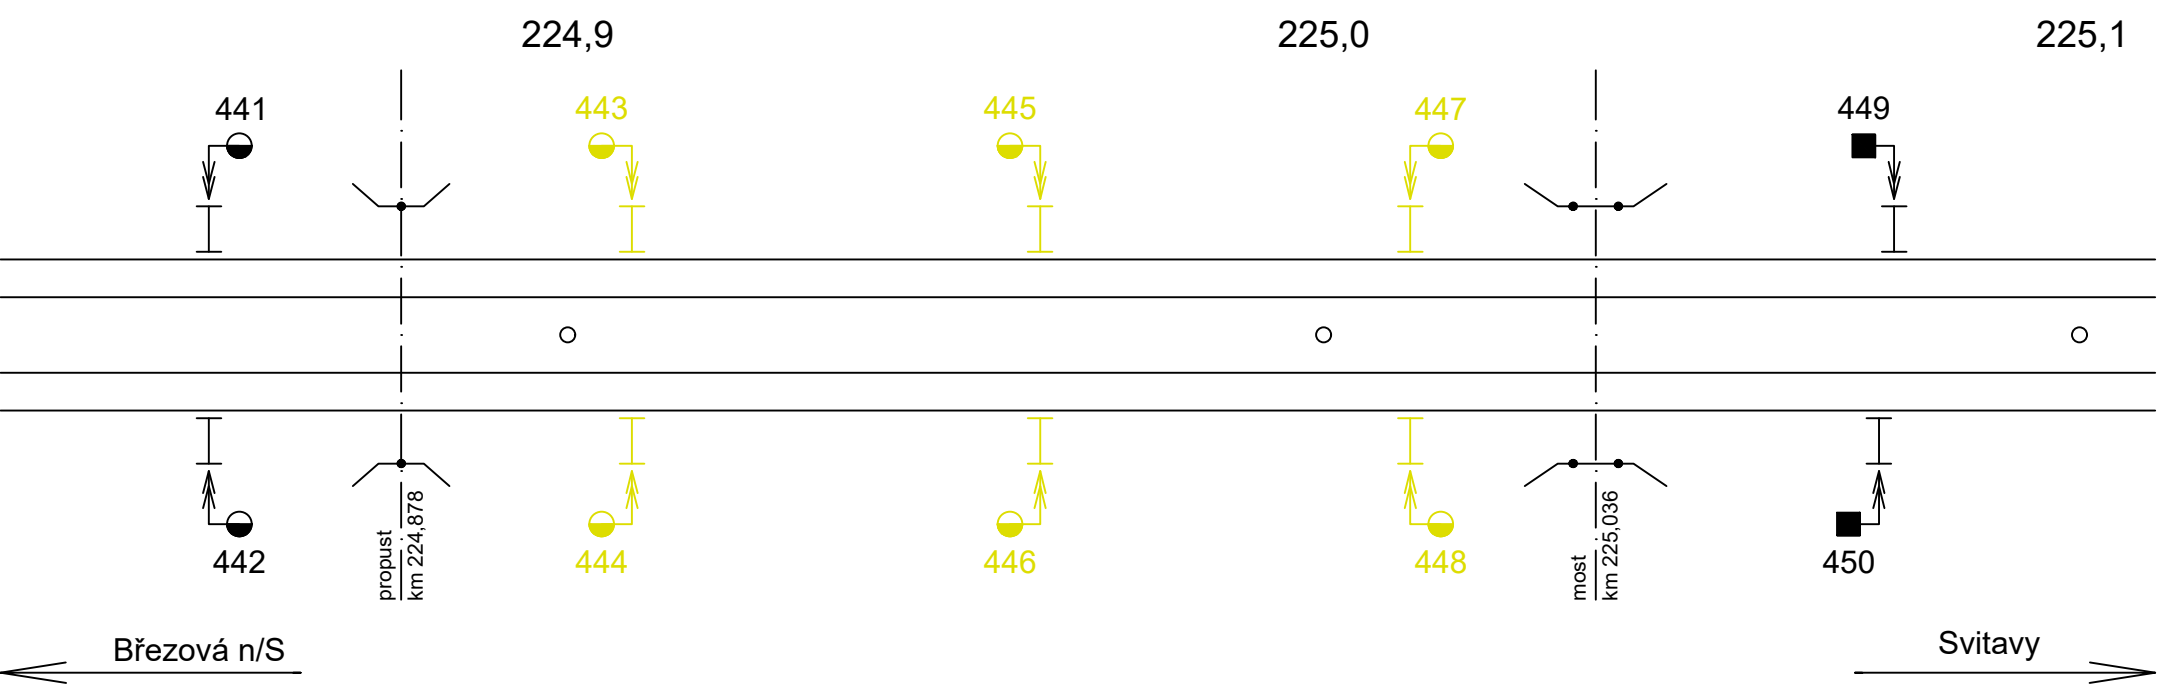

DEFINITIVNÍ STAV

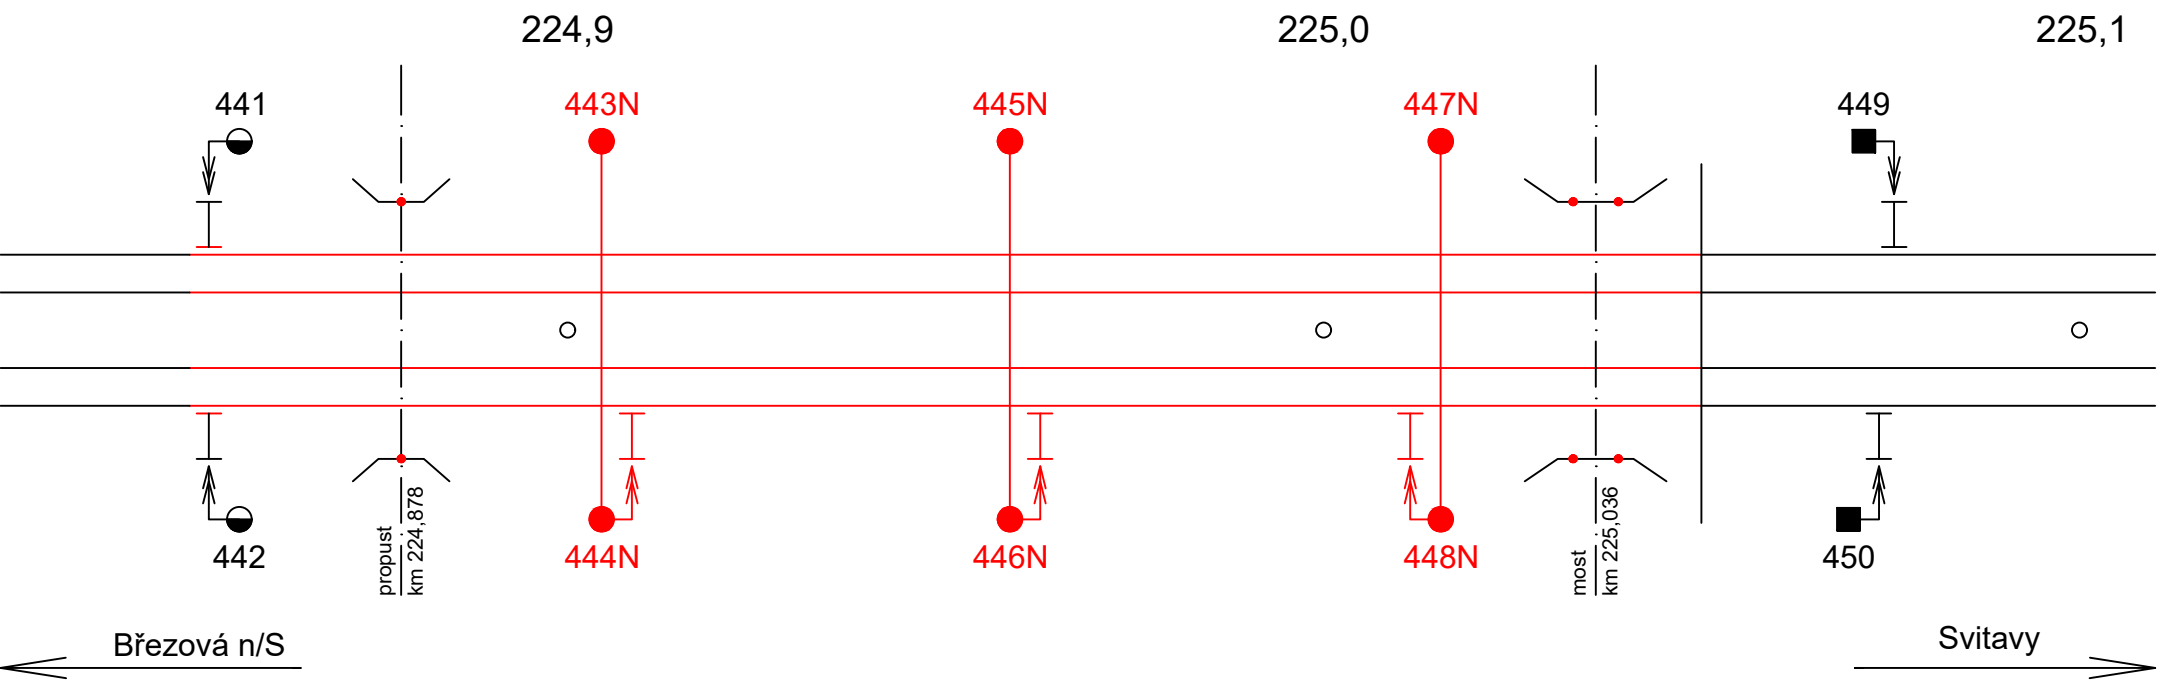

Orientační schéma:

Razítko oprávněné osoby:

Podpis:

Datum:

Revize:	Datum:	Popis:	Kontroloval:
P01	12.07.2021	Pracovní verze dokumentace k připomínkám	Ing. Dávid Kuczik
001	12.10.2021	Definitivní odevzdání dokumentace	Ing. Dávid Kuczik

Stavebník/Investor:

Adresa:

Zástupce investora:

Adresa:

Správa železnic, státní organizace

Dlážděná 1003/7, 110 00 Praha 1

Stavební správa východ

Nerudova 1, 779 00 Olomouc

Zhotovitel stavby:

Adresa:

Kontakt:

SAGASTA s.r.o.

Novodvorská 1010/14, 142 00, Praha 4 - Lhotka

T: +420 261 344 100

E: info@sagasta.cz

Zhotovitel objektu:

Adresa:

Kontakt:

SAGASTA s.r.o.

Novodvorská 1010/14, 142 00, Praha 4 - Lhotka

T: +420 261 344 100

E: info@sagasta.cz

Hlavní projektant (HIP):

Specialista:

Odpovědný projektant:

Zpracovatel:

Ing. Emil Špaček

Ing. Daniel Beránek

Ing. Václav Koch

Ing. Daniel Beránek

Ing. Dávid Kuczik

Ing. Daniel Beránek

Ing. Václav Koch

Ing. Daniel Beránek

Název stavby/akce:

Název části:

Název objektu:

Název přílohy:

Název dílčí části přílohy:

Kraj:

Sanace násypového zemního tělesa

Březová nad Svitavou - Svitavy 224,600 - 225,000

Trakční a energetická zařízení

Úprava trakčního vedení

KSU a TP

Katastrální území:

Označení (S-kód):

Označení zhotovitele:

Označení části:

Číslo objektu/komplexu:

Číslo přílohy:

Paré:

S631800391

120 139

D.2.3.1

SO 01-81-01

2. 005

Stupeň dokumentace:

Datum zpracování:

Formáty:

Měřítko:

DUSP

12.07.2021

3xA4

-

S-kód:

Stupeň dokumentace:

Část:

Objekt:

Podobjejt:

Příloha:

Revize:

S631800391

DUSP

D23IX

S0018101

X

2

005

001