LEGENDA NOVÉHO STAVU

- ZABEZPEČOVACÍ ZAŘÍZENÍ DRÁŽNÍ
- SDĚLOVACÍ ZAŘÍZENÍ DRÁŽNÍ / NEDRÁŽNÍ
- ELEKTRO VN NADZEMNÍ DRÁŽNÍ
- ELEKTRO VN PODZEMNÍ DRÁŽNÍ
- ELEKTRO VN PODZEMNÍ NEDRÁŽNÍ
- ELEKTRO NN PODZEMNÍ DRÁŽNÍ
- ELEKTRO NN PODZEMNÍ NEDRÁŽNÍ
- KANALIZACE
- VODOVOD
- TEPLOVOD, HORKOVOD
- TRAKČNÍ VEDENÍ TROLEJBUS
- 129 TRAKČNÍ VEDENÍ DRÁŽNÍ
- 130 TRAKČNÍ VEDENÍ DRÁŽNÍ VÝHLED
- DEMOLICE

LEGENDA STÁVAJÍCÍCH INŽENÝRSKÝCH SÍTÍ

POZN.: ZÁKRES PROVEDEN DLE PODKLADŮ POSKYTNUTÝCH SPRÁVCI

- ELEKTRO VVN NADZEMNÍ
- ELEKTRO VN NADZEMNÍ
- ELEKTRO VN PODZEMNÍ
- ELEKTRO NN NADZEMNÍ
- ELEKTRO NN PODZEMNÍ
- SDĚLOVACÍ KABEL
- ZABEZPEČOVACÍ KABEL
- KANALIZACE
- VODOVOD
- PLYNOVOD VTL
- PLYNOVOD STL
- PLYNOVOD NTL
- TEPLOVOD, HORKOVOD
- PRODUKTOVOD

LEGENDA PLOCH

- NÁSTUPIŠTĚ
- ZASTŘEŠENÍ, PŘÍSTŘEŠKY
- PŘEJEZDOVÉ KONSTRUKCE
- POZEMNÍ STAVBY
- HŘIŠTĚ
- DEMOLICE
- DEMOLICE POZEM. STAVEB V RÁMCI SAMOSTATNÉ INVESTIČNÍ AKCE SŽDC
- ÚPRAVA TERÉNU
- VOZOVKA - TDZ I
- VOZOVKA - TDZ II
- VOZOVKA - TDZ III
- VOZOVKA - TDZ V
- DLAŽBA - PRSTENEC OK, ZASTÁVKY HD
- CHODNÍK, CYKLOSTEZKA - TDZ CH
- HMATNÉ PRVKY
- NEZPEVNĚNÁ KRAJNICE
- OHUMUSOVÁNÍ
- ÚPRAVY KOMUNIKACÍ PO STAVBĚ - OŽK

Spolufinancováno Evropskou unií
Nástroj pro propojení Evropy

Projekt „Uzel Plzeň, 3. stavba - přesmyk domažlické trati" je spolufinancovaný EU z programu Nástroj pro propojení Evropy (CEF).
Za tuto publikaci odpovídá pouze její autor. Evropská unie nenese odpovědnost za jakékoli využití informací v ní obsažených.

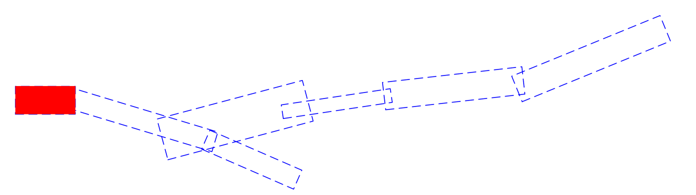

ČÁST C.2.1.1

VÝŠKOVÝ SYSTÉM Bpv   SOUŘADNICOVÝ SYSTÉM S-JTSK

Číslo změny:	Obsah změny:	Datum změny:
01	ÚPRAVA	02/2016
02	-	-
03	-	-

Objednatel: SŽDC — Správa železniční dopravní cesty, státní organizace, Dlážděná 1003/7, 110 00 Praha 1

Generální projektant: SUDOP PRAHA a.s., Olšanská 1a, 130 80 Praha 3, tel.: +420 267 094 111, fax: +420 224 230 316, e-mail: praha@sudop.cz

Hlavní inženýr projektu: ING. PAVEL KUBÁT
Garant profese: ING. DANIEL FILIP

Středisko: PROJEKTOVÉ STŘEDISKO HRADEC KRÁLOVÉ

Vedoucí střediska: ING. PAVEL HORÁČEK
Odpovědný projektant SO, IO, PS: ING. DANIEL FILIP
Vypracoval: ING. DANIEL FILIP
Kontroloval: ING. PAVEL KUBÁT

Název akce:	Číslo smlouvy: 14-209.250
UZEL PLZEŇ, 3.STAVBA - PŘESMYK DOMAŽLICKÉ TRATI	Projektový stupeň: PROJEKT
Část: SITUACE STAVBY, KOORDINAČNÍ SITUACE STAVBY	Datum: 30.5.2015
	Číslo části: C.2.1
Název přílohy: **Koordinační situace km 104,0 - 104,5 tratě Plzeň - Domažlice km 350,0 - 350,6 tratě Plzeň - Cheb**	Měřítko: 1:500 · Počet formátů: 14 x A4 · Číslo přílohy: 1

DOKUMENT LZE UŽÍVAT POUZE VE SMYSLU PŘÍSLUŠNÉ SMLOUVY O DÍLO. ŽÁDNÁ JEHO ČÁST NEMŮŽE BÝT DLE ZÁKONA č.121/2000 Sb. KOPÍROVÁNA NEBO JINÝM ZPŮSOBEM ROZŠIŘOVÁNA BEZ SOUHLASU SUDOP PRAHA a.s.