ŽST VEJPRNICE

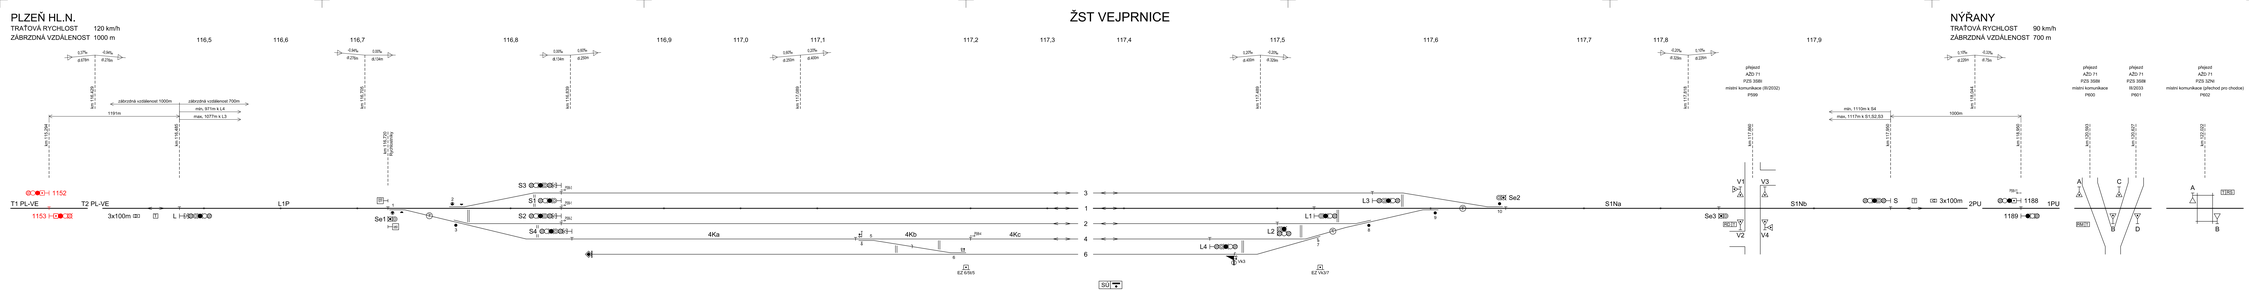

TABULKA NÁVĚSTIDEL

NÁZEV	POLOHA V KM	NÁZEV	POLOHA V KM	NÁZEV	POLOHA V KM
L	116,485	Se1	116,720	L1	117,524
S1	116,833	Se2	117,647	L2	117,500
S2	116,833	Se3	117,838	L3	117,562
S3	116,833			L4	117,456
S4	116,840			S	117,950

TABULKA VÝHYBEK A VÝKOLEJEK

ČÍSLO	KM	DRUH	SOUSTAVA ŽELEZNIČ. SVRŠKU	POMĚR ODBOČENÍ	POLOMĚR OBLOUKU	SMĚR	POLOHA VÝHYBKU	DRUH PRAŽCU	DRUH KOLEJNIC	PŘESTAVNÍK	SNÍMAČ POLOHY	ZÁMEK v základ.poloze	ZÁMEK v opač.poloze	POZNÁMKA
1	116,720	J	UIC60	1:9	300	P	p	zb-b	č.	EPN	1 (SPA2)			
2	116,760	J	UIC60	1:9	300	L	l	zb-b	č.	EPN	1 (SPA2)			
3	116,763	J	S49	1:9	300	L	p	b	č.	EPR				
5	117,127	J	T	1:9	300	P	p	d	hák.	RUČ.		■ 5/5		do v.č. 6
6	117,197	J	T	6°		P	p	d	hák.	RUČ.		■ 6/5/5		do EZ 6/5/5
7	117,528	J	T	1:9	300	P	l	d	hák.	RUČ.		■ 7		do Vk3
8	117,561	J	T	1:9	300	P	l	d	hák.	EPR				
9	117,605	J	S49	1:11	300	L	l	d	hák.	EPR				
10	117,647	J	S49	1:12	500	P	P	d	hák.	EPR				
Vk3										RUČ.		● Vk3/7		do EZ Vk3/7

TABULKA RYCHLOSTÍ

raz	RYCHLOST od/do	
KOLEJ	PLZEŇ HL.N.	NÝŘAN
3	50	40
1	traťová	traťová
2	50	40
4	50	40

Spolufinancováno Evropskou unií
Nástroj pro propojení Evropy

Projekt Jižní Plzeň, 3. stavba - přesmyk domažlické trati je spolufinancovaný EU z programu Nástroj pro propojení Evropy (CEF).

Za tuto publikaci odpovídá pouze její autor. Evropská unie nenese odpovědnost za jakékoli využití informací v ní obsažených.

PS 36-21-01
D.1.2

Číslo změny:	Obsah změny:	Datum změny:
01	Změna	30. 11. 2016
02		
03		

Objednatel:
Správa železniční dopravní cesty, státní organizace
Dlážděná 1003/7
110 00 Praha 1

Generální projektant:
SUDOP PRAHA a.s.
Olšanská 1a, 130 80 Praha 3
tel.: +420 224 216 111
fax: +420 224 216 316
e-mail: praha@sudop.cz

Hlavní inženýr projektu: ING. PAVEL KUBÁT
Garant profese: ING. JAROSLAV DYTRYCH

Středisko: PROJEKTOVÉ STŘEDISKO HRADEC KRÁLOVÉ

Vedoucí střediska:	Odpovědný projektant (§3, §5, §7):	Vypracoval:	Kontroloval:
ING. PAVEL HORÁČEK	ING. JAROSLAV DYTRYCH	ING. PETR VRABEL	ING. JAROSLAV DYTRYCH

Název akce:
UZEL PLZEŇ, 3.STAVBA
- PŘESMYK DOMAŽLICKÉ TRATI

Číslo smlouvy: 14-209.250
Projektový stupeň: PROJEKT

Část:
ŽELEZNIČNÍ ZABEZPEČOVACÍ ZAŘÍZENÍ
TRAŤOVÉ ZABEZPEČOVACÍ ZAŘÍZENÍ
PS 36-21-01 PLZEŇ HL.N. - VEJPRNICE, ÚPRAVA TZZ

Datum: 30.05.2015
Číslo části: D.1.2

Název přílohy:
SITUAČNÍ SCHÉMA ŽST VEJPRNICE

Měřítko: Počet formátů: 8 A4
Číslo přílohy: **0202**

Autorský zákon č. 121/2000 Sb. ve znění pozdějších předpisů. Bez souhlasu autora je zakázáno užití díla v rozporu s oprávněními autora, zejména dílo nesdělovat veřejnosti, nezasahovat do jeho integrity a nedělat změny.