

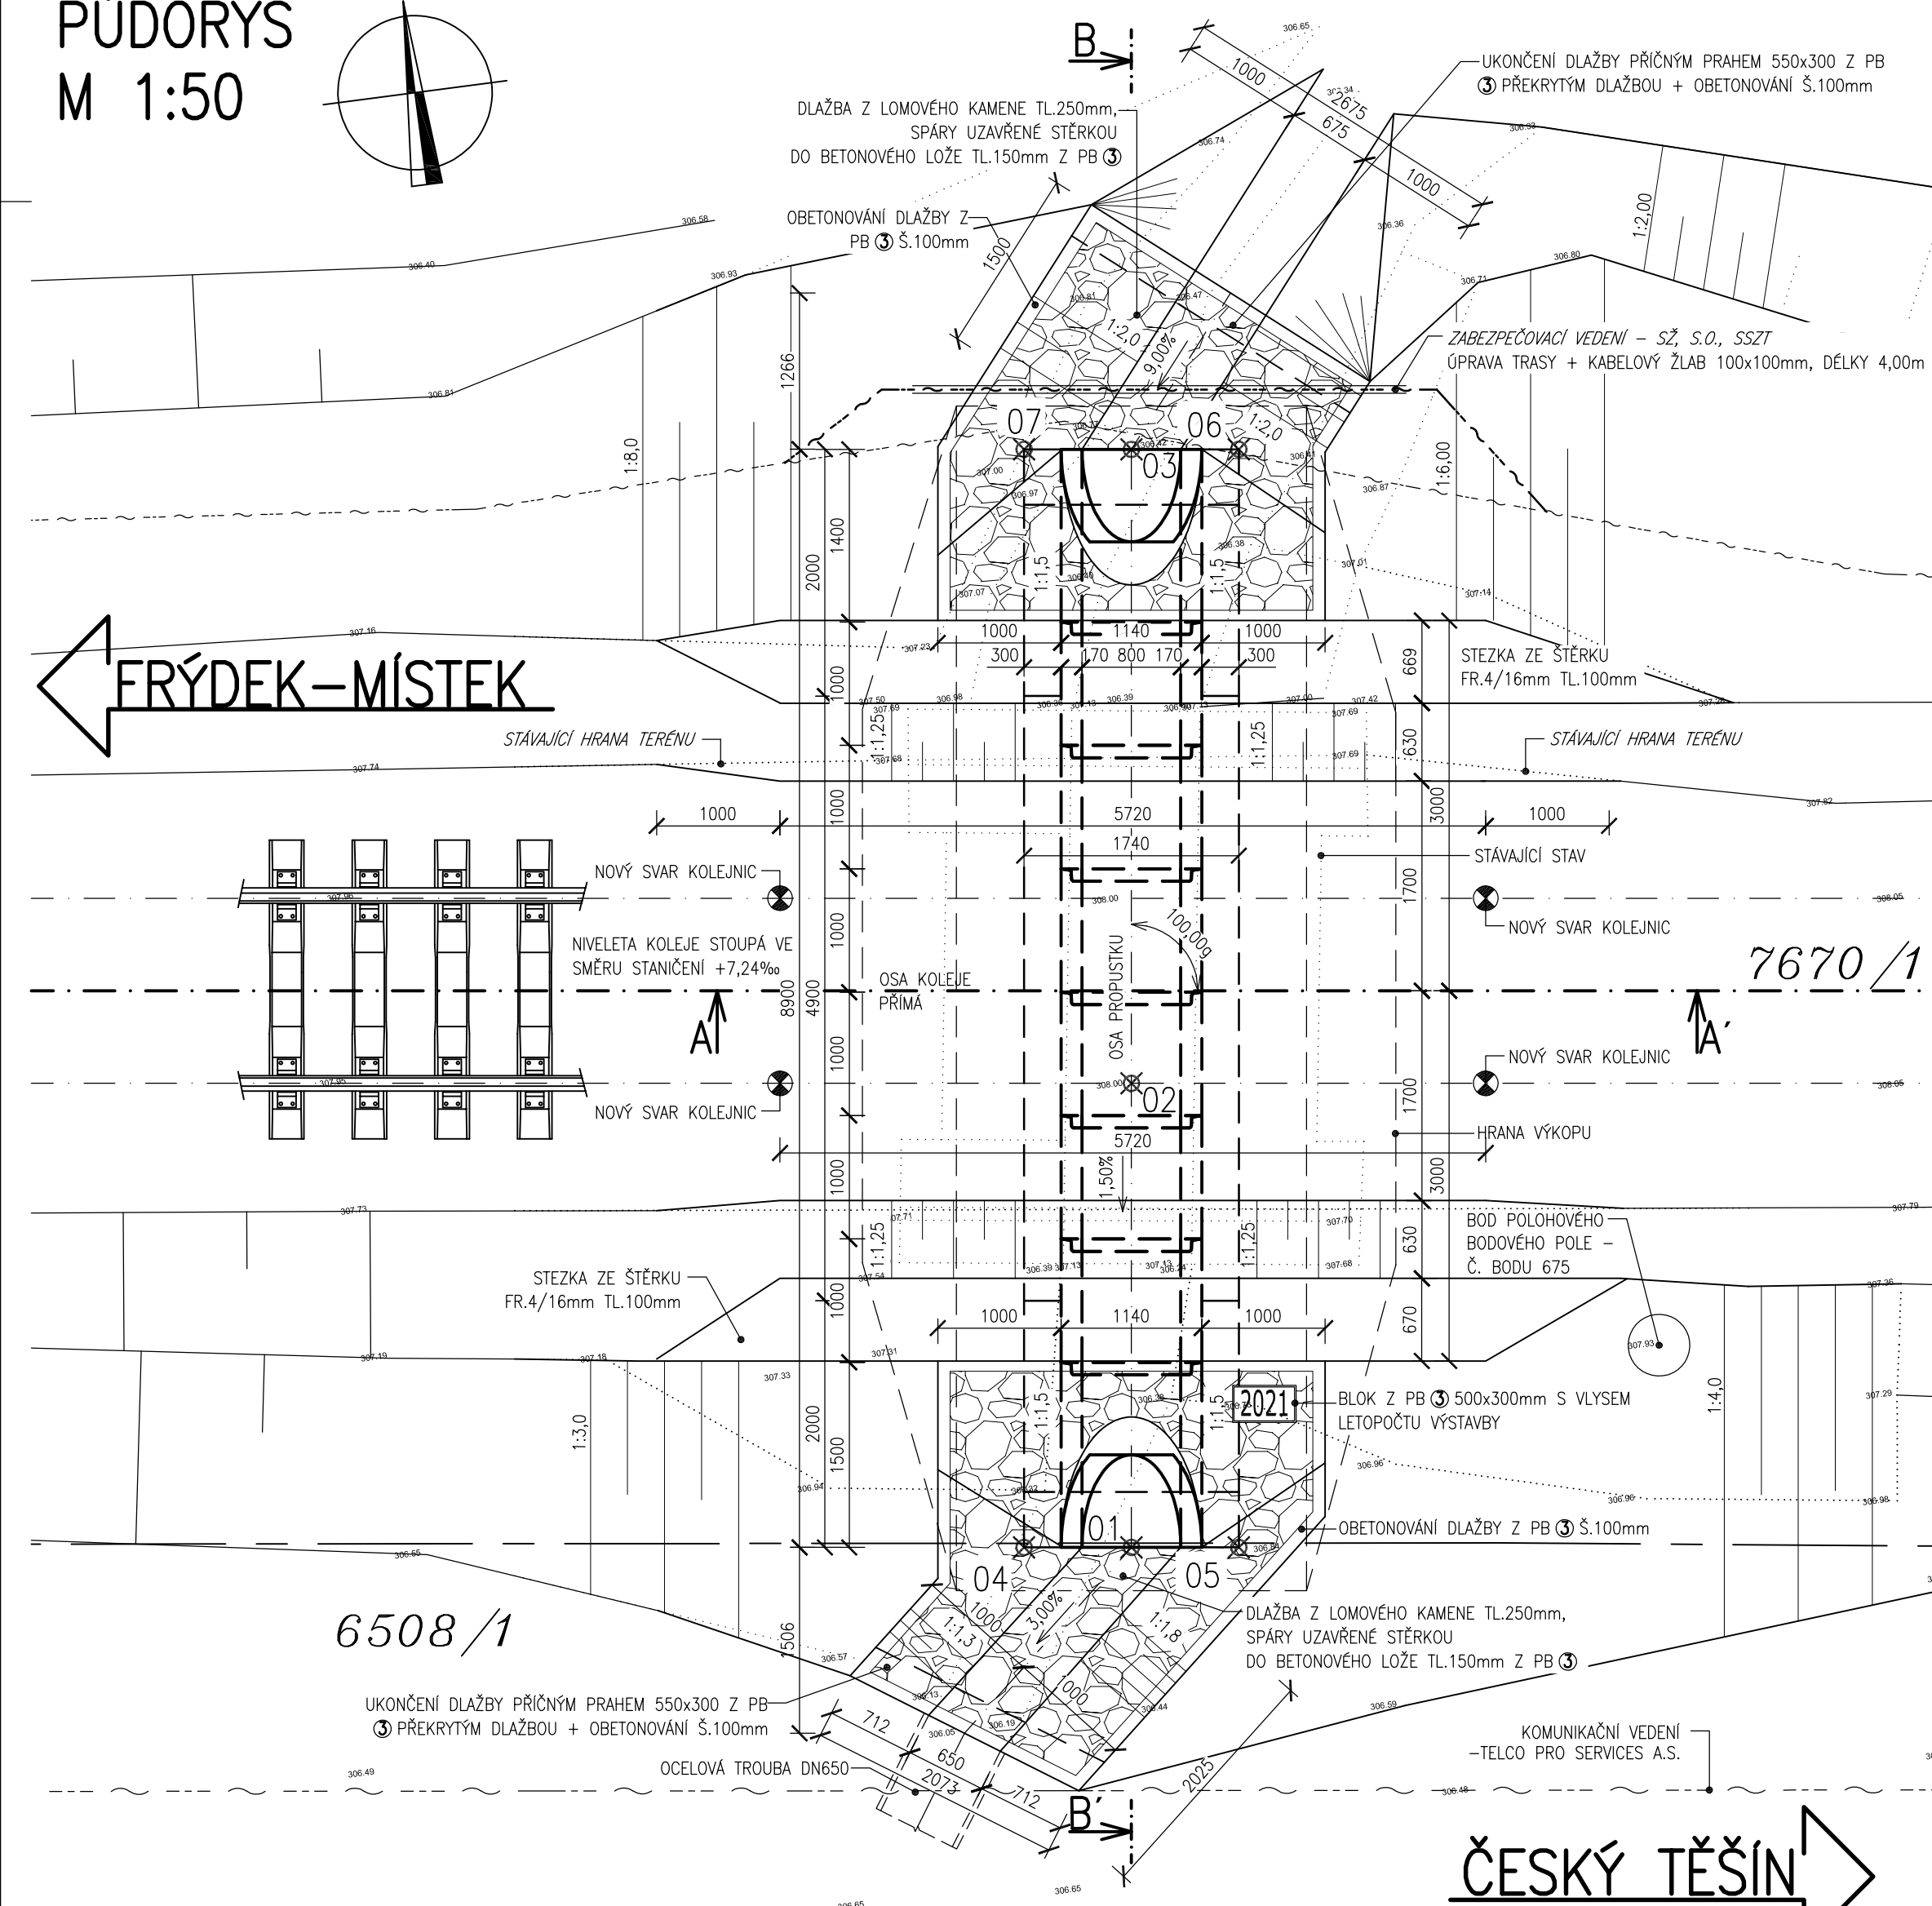


PŪDORYS
M 1:50

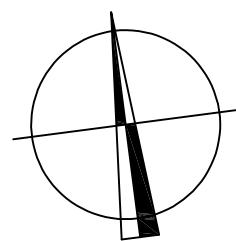


PODÉLNÝ ŘEZ (A-A')
M 1:50

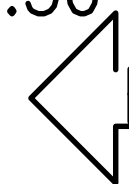


FRÝDEK-MÍSTEK




ČESKÝ TĚŠÍN

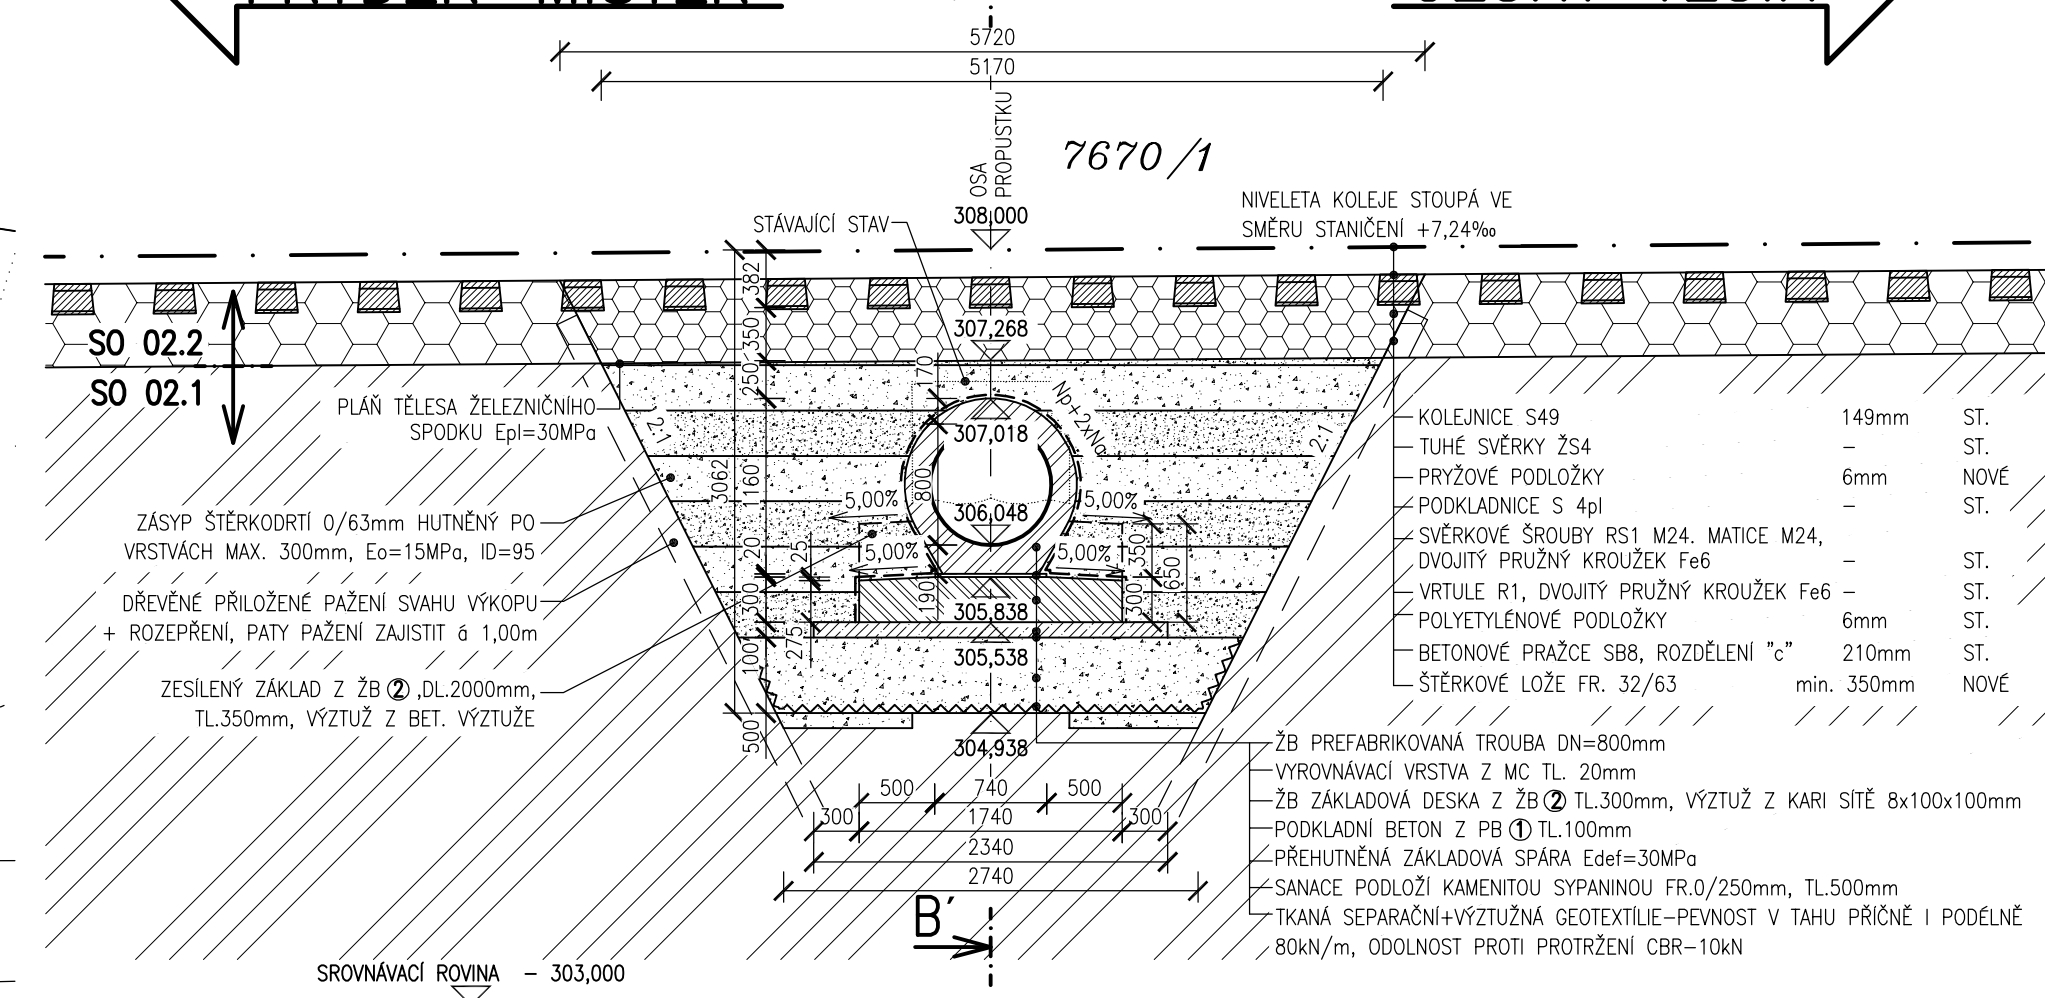

PŘÍČNÝ ŘEZ (B-B')
M 1:50

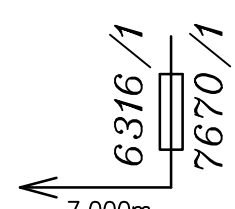

FRÝDEK-MÍSTEK

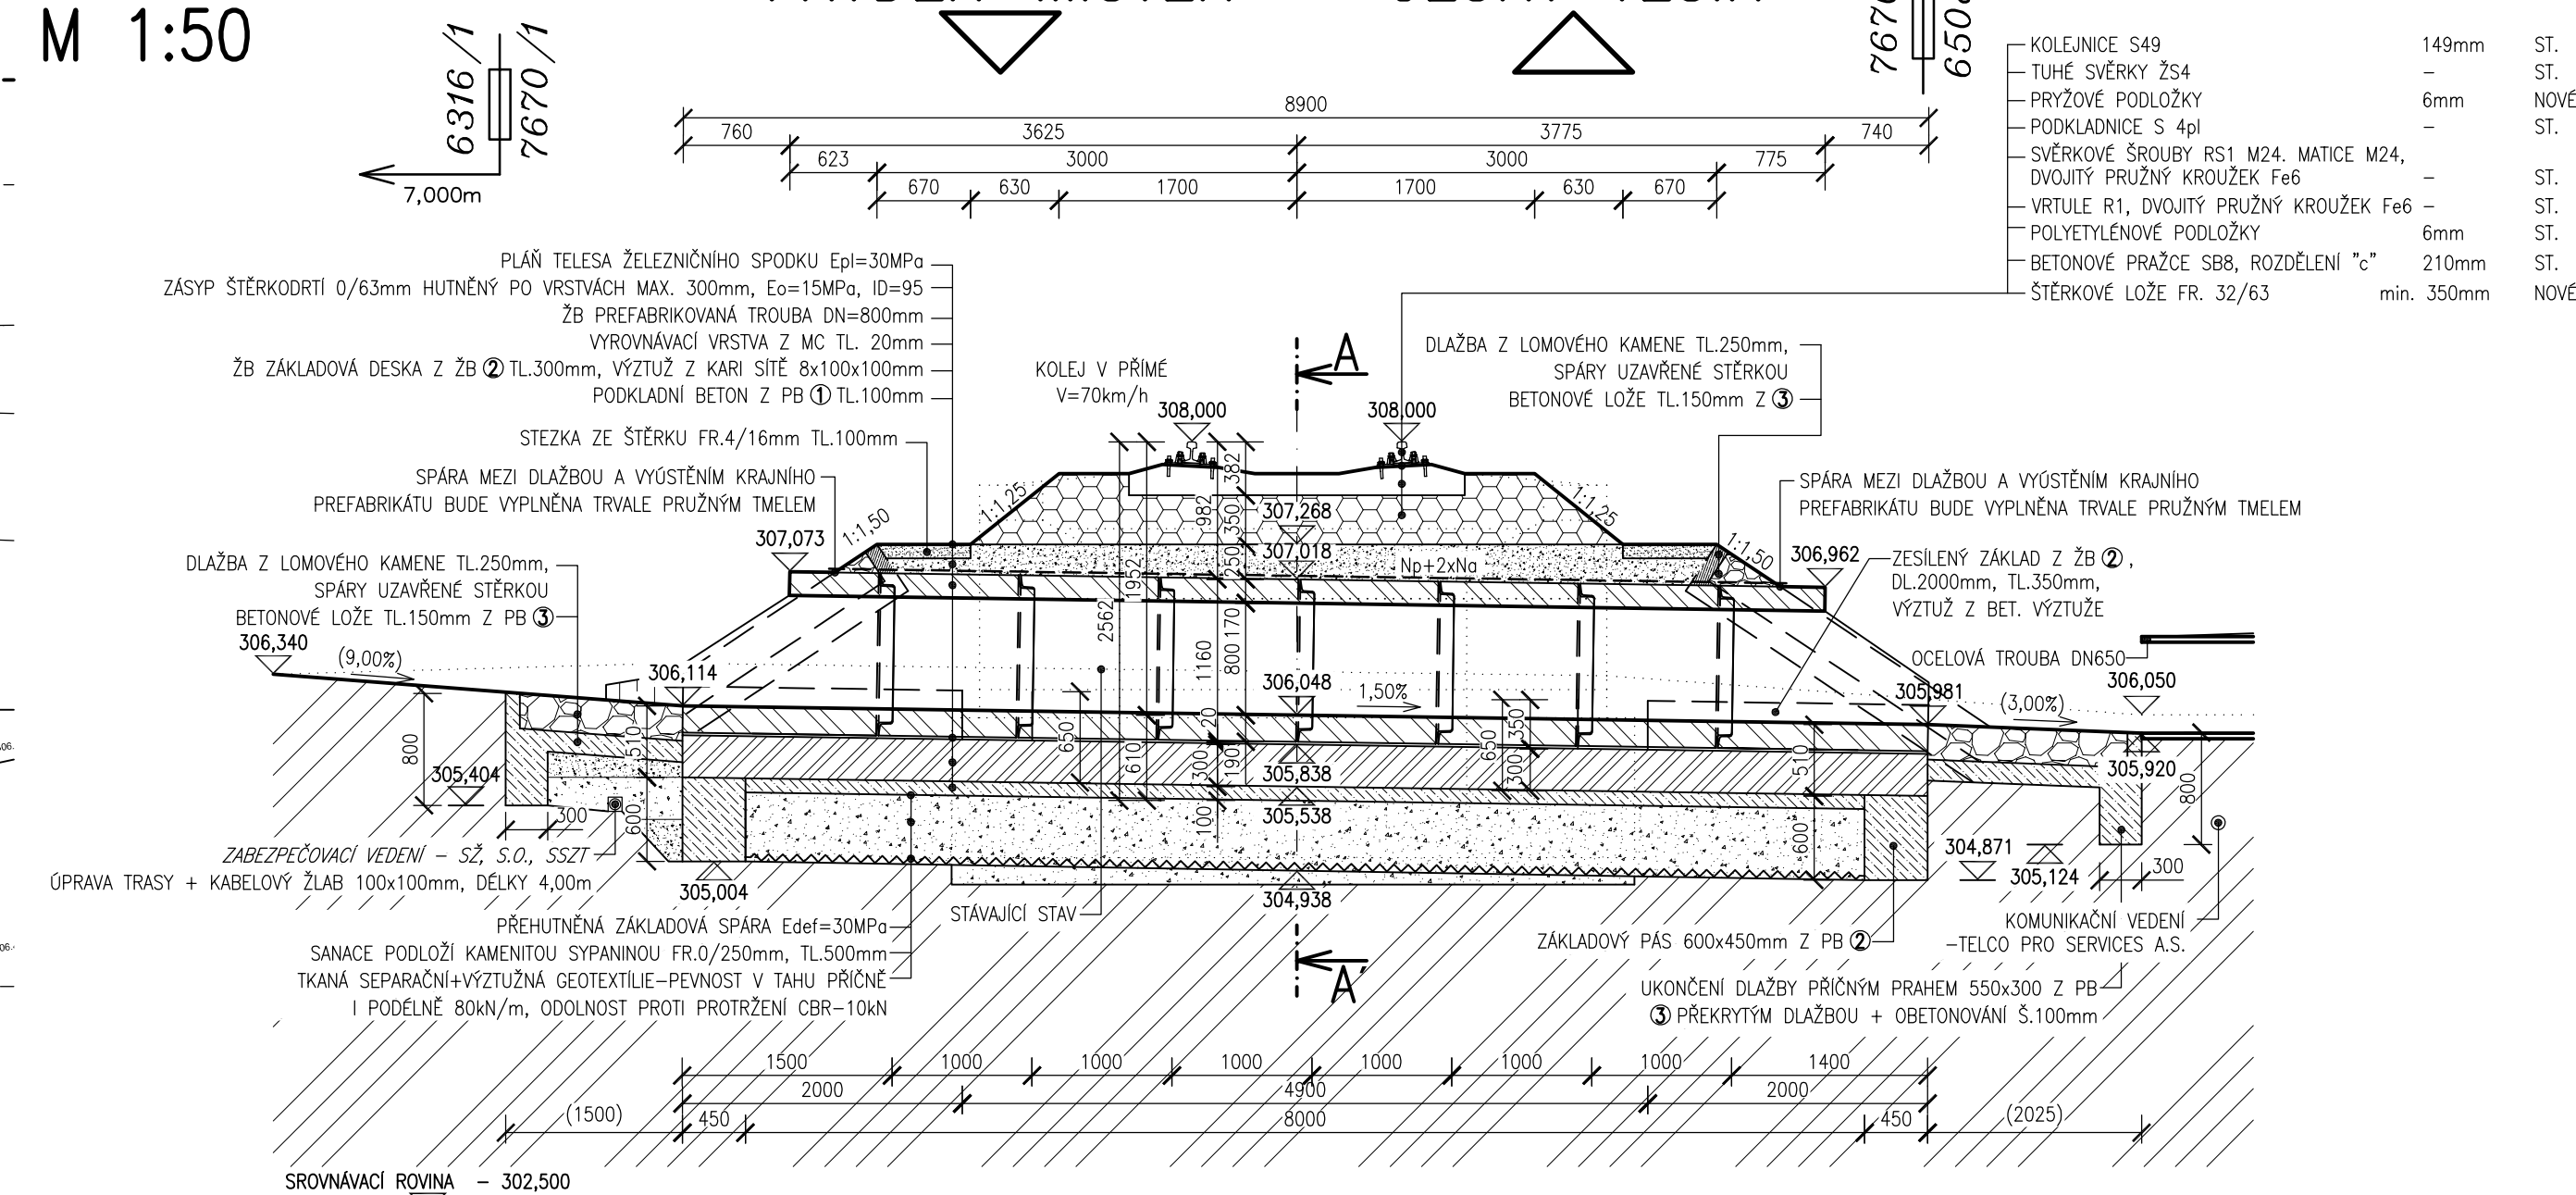0/1
□
8/1

—●—	HRANICE KATASTRÁLNÍCH ÚZEMÍ
----	HRANICE PARCELY KATASTRU NEMOVITOSTÍ
xx/xx	ČÍSLO PARCELY KATASTRU NEMOVITOSTÍ
- - - - -	HRANICE PARCELY ZJEDNODUŠENÉ EVIDENCE
(xx)	ČÍSLO PARCELY ZJEDNODUŠENÉ EVIDENCE


①	BETON ČSN EN 206+A1-C16/20-X0 (CZ)-Cl 1,0-Dmax 16-S2	PODKLADNÍ BETON
②	BETON ČSN EN 206+A1-C25/30-XA1+XF1 (CZ)-Cl 0,4-Dmax 22-S3	ZÁKLADY
③	BETON ČSN EN 206+A1-C25/30-XC2+XF2 (CZ)-Cl 1,0-Dmax 16-S2	LOŽE KAMENNÉ DLAŽBY

01	Y = 465542,093	X = 1119096,811	Z = 305,981	OSA PROPUSTKU – VÝTOK
02	Y = 465541,606	X = 1119093,982	Z = 306,048	OSA PROPUSTKU/NIVEL. KOLEJE
03	Y = 465540,941	X = 1119087,088	Z = 306,114	OSA PROPUSTKU – VÝTOK
04	Y = 465542,955	X = 1119096,699	Z = 305,471	ZÁKL. DESKA – DOLNÍ ROH
05	Y = 465541,230	X = 1119096,924	Z = 305,471	ZÁKL. DESKA – DOLNÍ ROH
06	Y = 465540,078	X = 1119088,099	Z = 305,604	ZÁKL. DESKA – DOLNÍ ROH
07	Y = 465541,803	X = 1119087,874	Z = 305,604	ZÁKL. DESKA – DOLNÍ ROH

- ① PRO ZPŘEHLEDNĚNÍ REZU NEJSOU NA VÝKRESE ZOBRAZENY NĚKTERÉ VIDITELNÉ HRANY
- ② PŘI STAVĚNÍ OPRÁVĚ PUSTKOU NUTNO RESPEKTOVAT PODZEMNÍ A NADZEMNÍ INŽENÝRSKÉ SÍTĚ PŘED ZAHÁJENÍM STAVEBNÍCH PRACÍ BUDOVOU JEDNOTLIVÉ PODZEMNÍ SÍTĚ VYTÝČENÍ SVÝMI SPRÁVCÍ
- ③ PŘED ZAHÁJENÍM STAVBY JE NUTNÉ VYTÝČENÍ HRANIC OKOLNÍCH POZEMKŮ SOUSEDÍCÍCH SE STAVBOU

TÚ: 2531 - FRÝDEK-MÍSTEK - ČESKÝ TĚŠÍN
DÚ: 02 - FRÝDEK-MÍSTEK - DOBRÁ U FRÝDKU-MÍSTKU

VÝŠKOVÝ SYSTÉM: BALT PO VYROVNÁNÍ
SOUŘADNICOVÝ SYSTÉM: S-JTSK

02NAČENÍ	02POPS ZMĚNY			DATUM	PODPIS
HIP	ZODP. PROJEKTANT	VYPRACOVAL	KONTROLOVAL	GENERÁLNÍ PROJEKTANT IM-PROJEKT INŽENÝRSKÁ A MOSTNÍ KONSTRUKCE, s.r.o. VODNÍ 1, 602 00 BRNO TEL: 533 446 080-2 FAX: 533 446 089  im-projekt.cz www.im-projekt.cz	
ING. TOMÁŠ PÁTEČEK	ING. MARTIN VAŠÁK	BC. ERIK PIRUŠ	ING. JANA VARGOVÁ		
<i>Patecek</i>	<i>Martin Vasak</i>	<i>Boris Pirus</i>	<i>Vargova</i>		
OBJEDNATEL: SPRÁVA ŽELEZNIC, S.O. DLÁŽDĚNÁ 1003/7, 110 00 PRAHA 1					
KRAJ: MORAVSKOSLEZSKÝ	ORP: FRÝDEK-MÍSTEK	KATASTR: FRÝDEK			
STAVBA:				FORMÁT 10xA4	
PROPUSTKY V EVID. KM 113,306;113,546 A 114,185 TRATI FRÝDEK-MÍSTEK - ČESKÝ TĚŠÍN SO 02 - PROPUSTEK V KM 113,546				DATUM PROSINEC 2020	
				STUPĚŇ P	
				ČÍSLO ZAK. 2020684	
ČÁST :				MĚŘITKO 1:50	
PŘÍLOHA:				ČÍSLO PŘÍLOHY: E.1.4.02.03.01	
NOVÝ STAV - PŘEHLEDNÉ VÝKRESY				ČÍSLO PŘE:	
Dokumentaci lze užívat pouze se souhlasu příslušné smlouvy o dílo výkres, či jeho část, může být kopírován nebo jiným způsobem rozšiřován pouze po předchozím souhlasu IM-PROJEKT, inženýrské a mostní konstrukce, s.r.o.					

Dokumentaci lze užívat pouze ve smyslu příslušné smlouvy o dílo výkres, či jeho část, může být kopírován nebo jiným způsobem rozšiřován pouze po předchozím souhlasu IM-Projekt, inženýrské a mostní konstrukce, s.r.o.