



STÁVAJÍCÍ STAV – PŘEHLEDNÉ VÝKRESY

PŮDORYS  
M 1:50

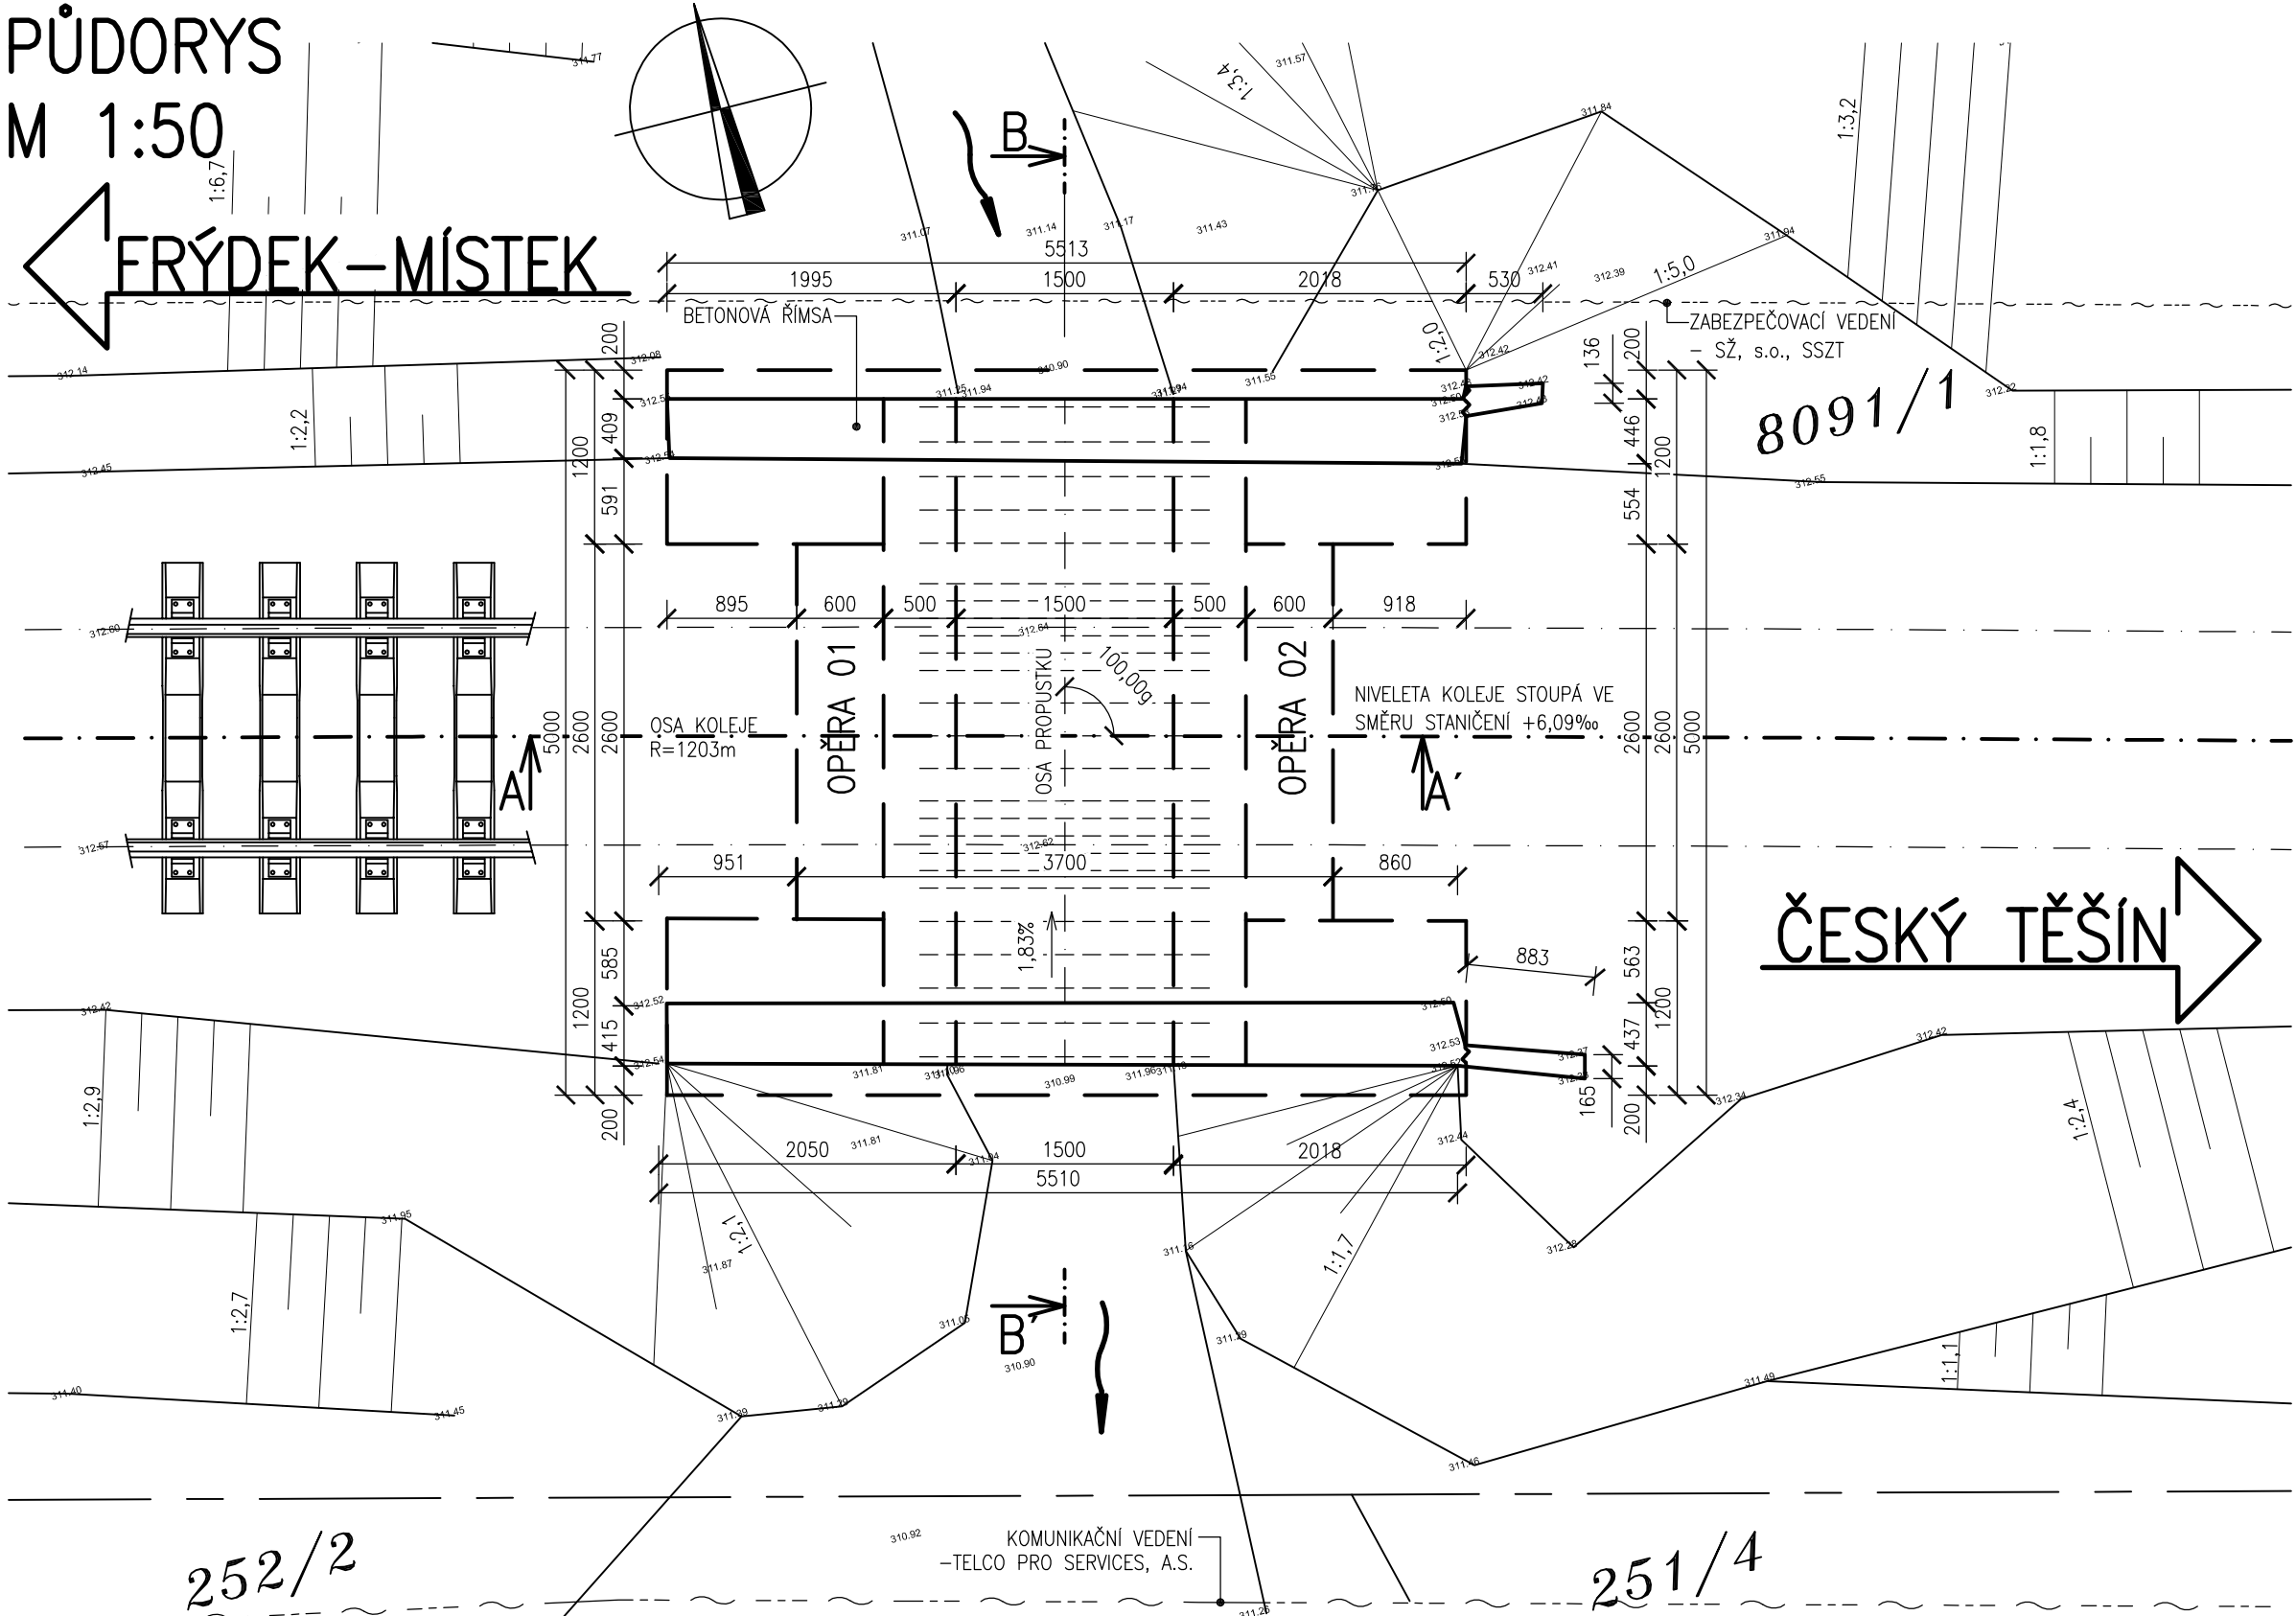


- POZNÁMKY:**
- 1 PRO ZPŘEHLEDNĚNÍ ŘEZU NEJSOU NA VÝKRESE ZOBRAZENY NĚKTERÉ VIDITELNÉ HRANY
  - 2 PŘI STAVEBNÍ ÚPRAVĚ PROPUSTKY NUTNO RESPEKTOVAT PODZEMNÍ A NADZEMNÍ INŽENÝRSKÉ SÍTĚ PŘED ZAHÁJENÍM STAVEBNÍCH PRACÍ BUDOU JEDNOTLIVÉ PODZEMNÍ SÍTĚ VYTÝČENY SVÝMI SPRÁVCI
  - 3 PŘED ZAHÁJENÍM STAVBY JE NUTNÉ VYTÝČENÍ HRANIC OKOLNÍCH POZEMKŮ SOUSEDÍCÍCH SE STAVBOU
  - 4 TVAR NOSNÉ KONSTRUKCE I SPODNÍ STAVBY JE ODVOZEN ZE ZAMĚŘENÍ, Z OBDOBŇÝCH STAVB A ARCHIVNÍ DOKUMENTACE
- LEGENDA KATASTRU:**
- HRANICE KATASTRÁLNÍCH ÚZEMÍ
  - HRANICE PARCELY KATASTRU NEMOVITOSTÍ
  - xx/xx ČÍSLO PARCELY KATASTRU NEMOVITOSTÍ
  - HRANICE PARCELY ZJEDNODUŠENÉ EVIDENCE
  - (xx) ČÍSLO PARCELY ZJEDNODUŠENÉ EVIDENCE

PODÉLNÝ ŘEZ (A-A')  
M 1:50

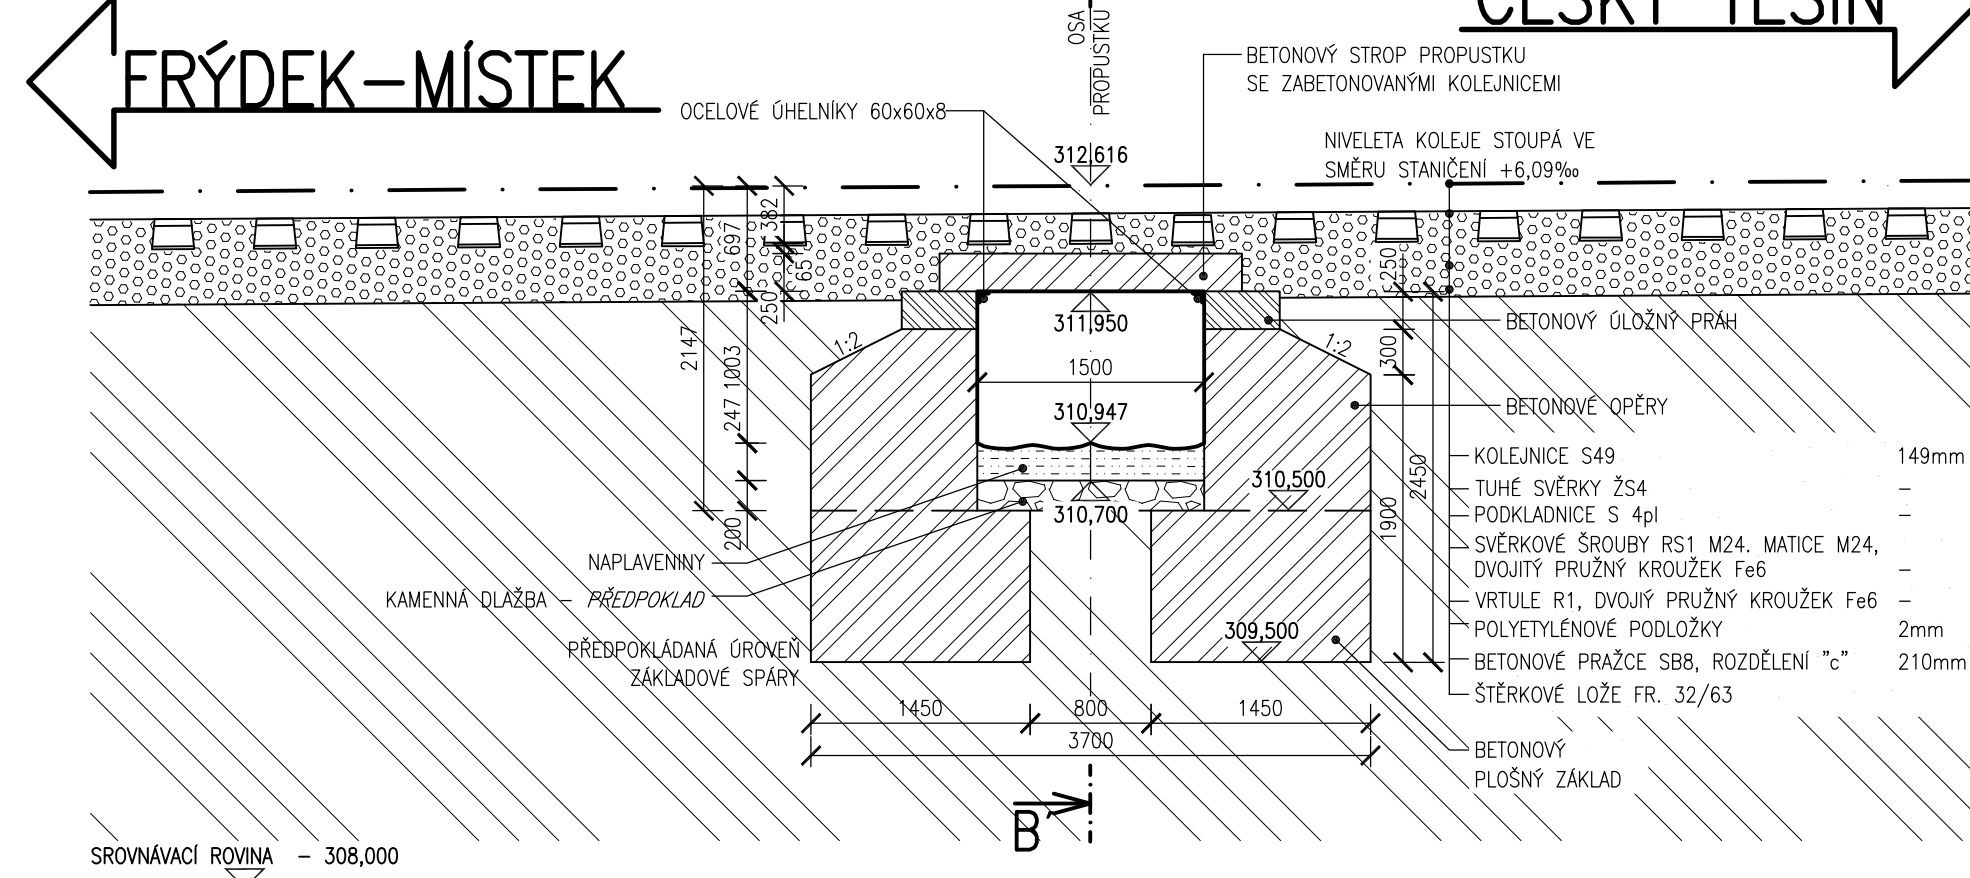

PŘÍČNÝ ŘEZ (B-B')  
M 1:50

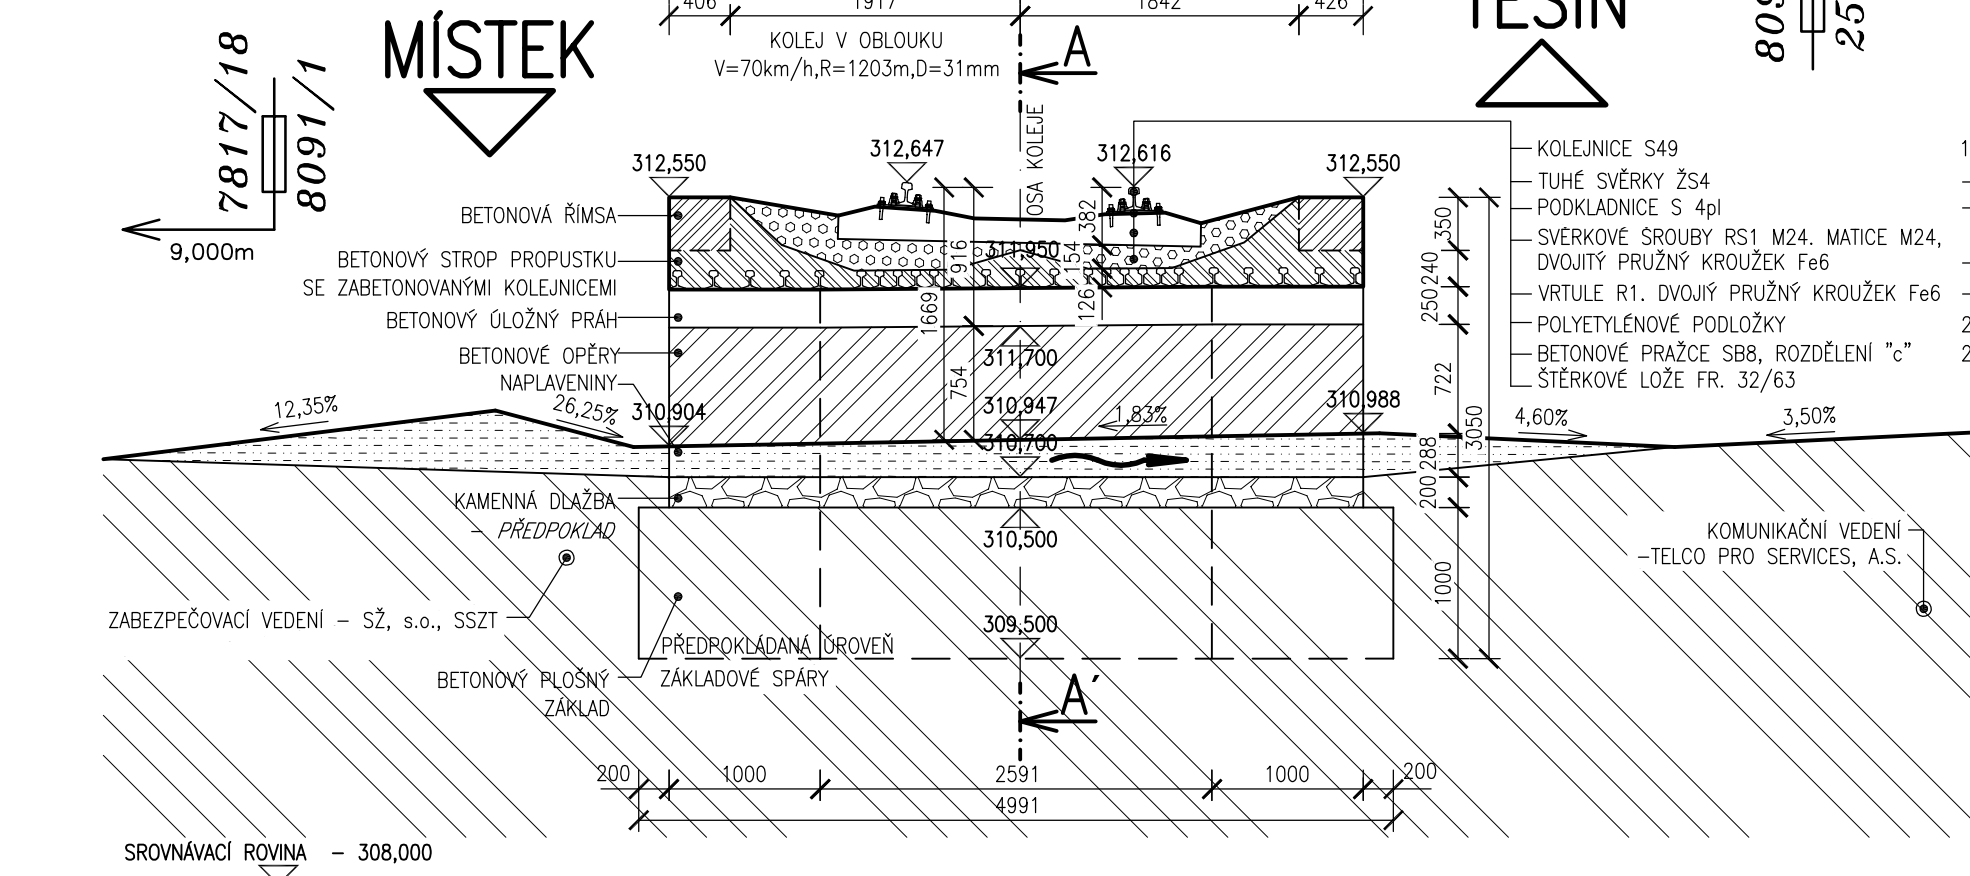

TÚ: 2531-FRÝDEK-MÍSTEK - ČESKÝ TĚŠÍN  
DÚ: 02 - FRÝDEK-MÍSTEK - DOBRÁ U FRÝDKU-MÍSTKU  
VÝŠKOVÝ SYSTÉM: BALT PO VYROVNÁNÍ  
SOUŘADNICOVÝ SYSTÉM: S-JTSK

OZNAČENÍ	POPIS ZMĚNY	DATUM	PODPIS
HIP	ZODP. PROJEKTANT	VYPRACOVAL	KONTOLOVAL
ING. TOMÁŠ PÁTEČEK	ING. MARTIN VAŠÁK	BC. ERIK PIRUŠ	ING. TOMÁŠ PÁTEČEK
OBJEDNATEL: SPRÁVA ŽELEZNIC, S.O. DLÁŽDĚNÁ 1003/7, 110 00 PRAHA 1			
KRAJ: MORAVSKOSLEZSKÝ ORP: FRÝDEK-MÍSTEK KATASTR: PÁNSKÉ NOVÉ DVORY			
STAVBA: PROPUSTKY V EVID. KM 113,306;113,546 A 114,185 TRATI FRÝDEK-MÍSTEK - ČESKÝ TĚŠÍN		FORMÁT	A4
ČÁST: SO 03 - PROPUSTEK V KM 114,185		DATUM	PROSINEC 2020
PŘÍLOHA: STÁVAJÍCÍ STAV - PŘEHLEDNÉ VÝKRESY		STUPEŇ	P
		ČÍSLO ZAK.	2020684
		MĚŘÍTKO	1:50
		ČÍSLO PŘÍLOHY:	ČÍSLO PARÉ:
		E.1.4.03.02	

Dokumentaci lze užívat pouze ve smyslu příslušné smlouvy o dílo výkres, či jeho část, může být kopírován nebo jiným způsobem rozšiřován pouze po předchozím souhlasu IM-Projekt, inženýrské a mostní konstrukce, s.r.o.