



KOORDINAČNÍ SITUACE STAVBY
 M 1:200

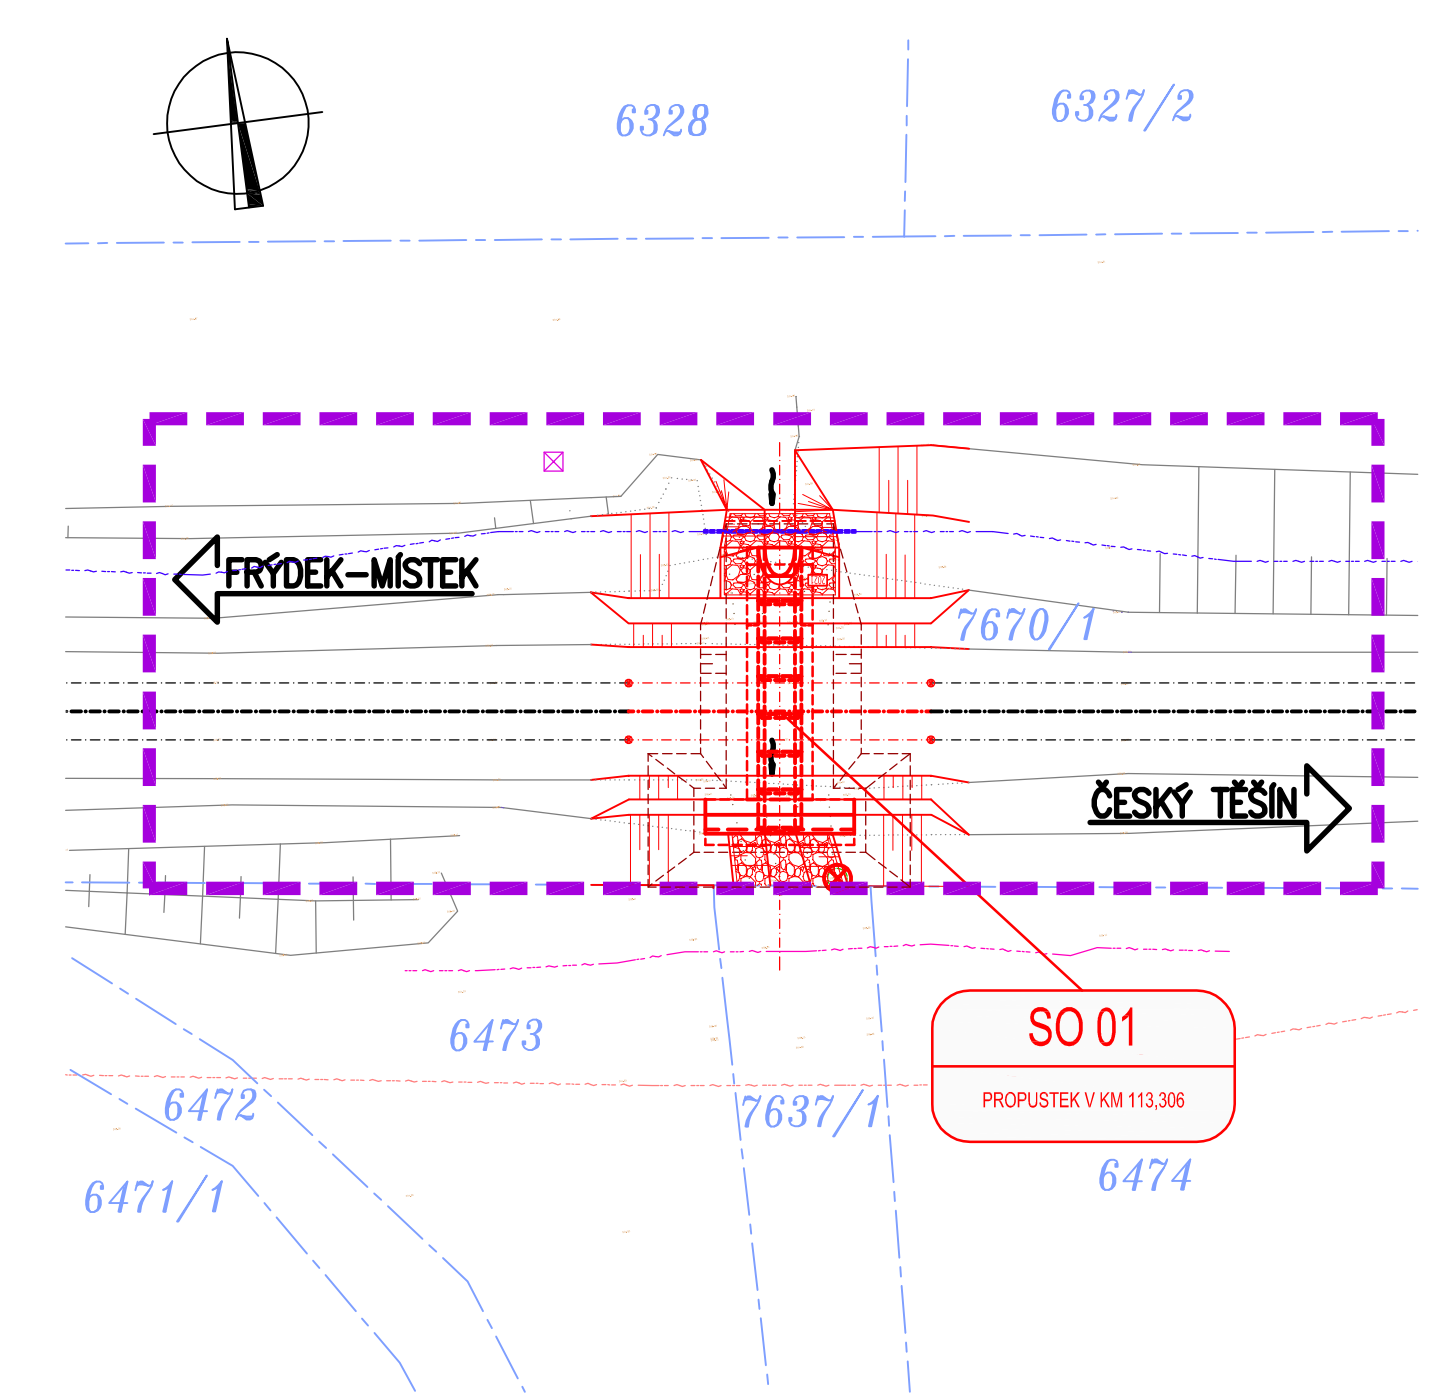


LEGENDA KATASTRU:

- HRANICE PARCELY KATASTRU NEMOVITOSTÍ
- xx/xx ČÍSLO PARCELY KATASTRU NEMOVITOSTÍ
- HRANICE STAVBY

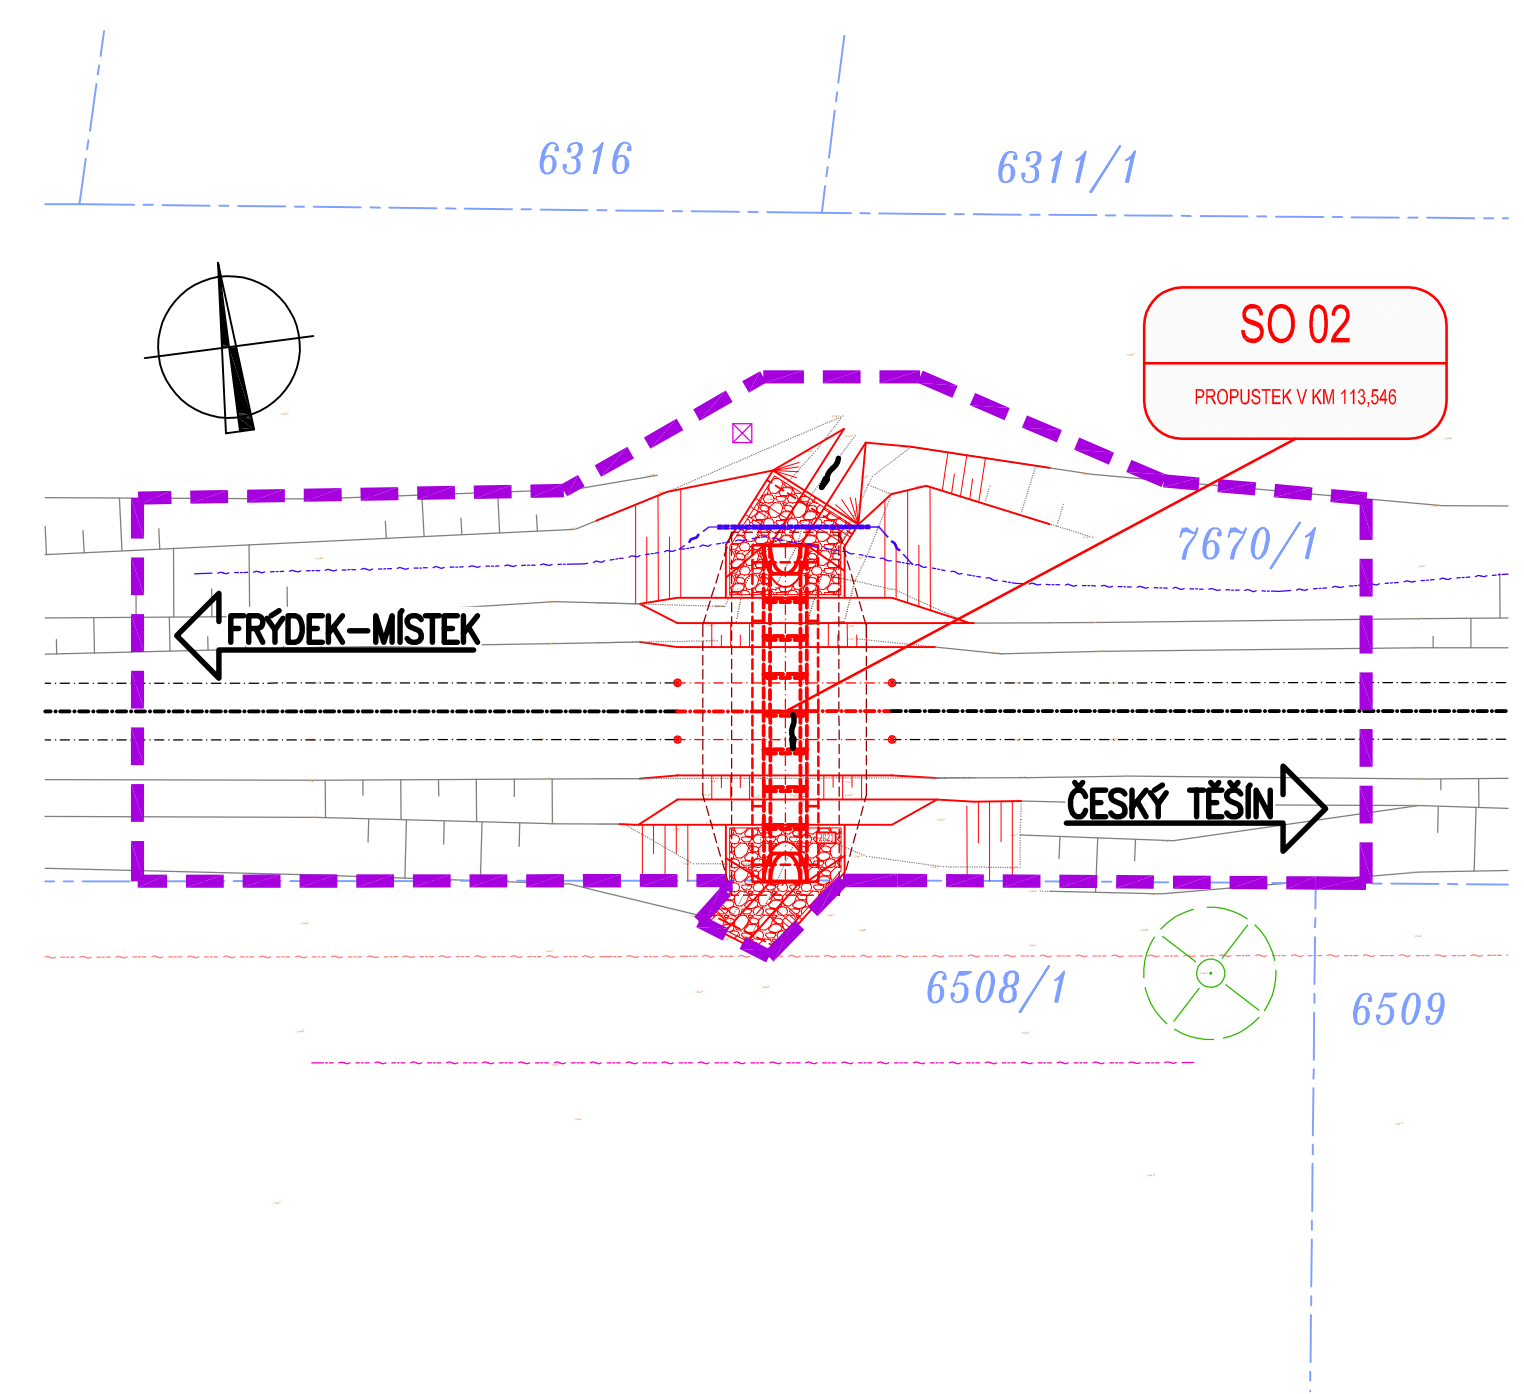

LEGENDA INŽENÝRSKÝCH SÍTÍ:

- STÁVAJÍCÍ SDĚLOVACÍ VEDENÍ – ČD-TELEMATIKA a.s.
- STÁVAJÍCÍ ZABEZPEČOVACÍ VEDENÍ – SŽ, s.o., SSZT
- STÁVAJÍCÍ KOMUNIKAČNÍ VEDENÍ – TELCO PRO SERVICES, A.S.
- NOVÉ ZABEZPEČOVACÍ VEDENÍ – SŽ, s.o., SSZT

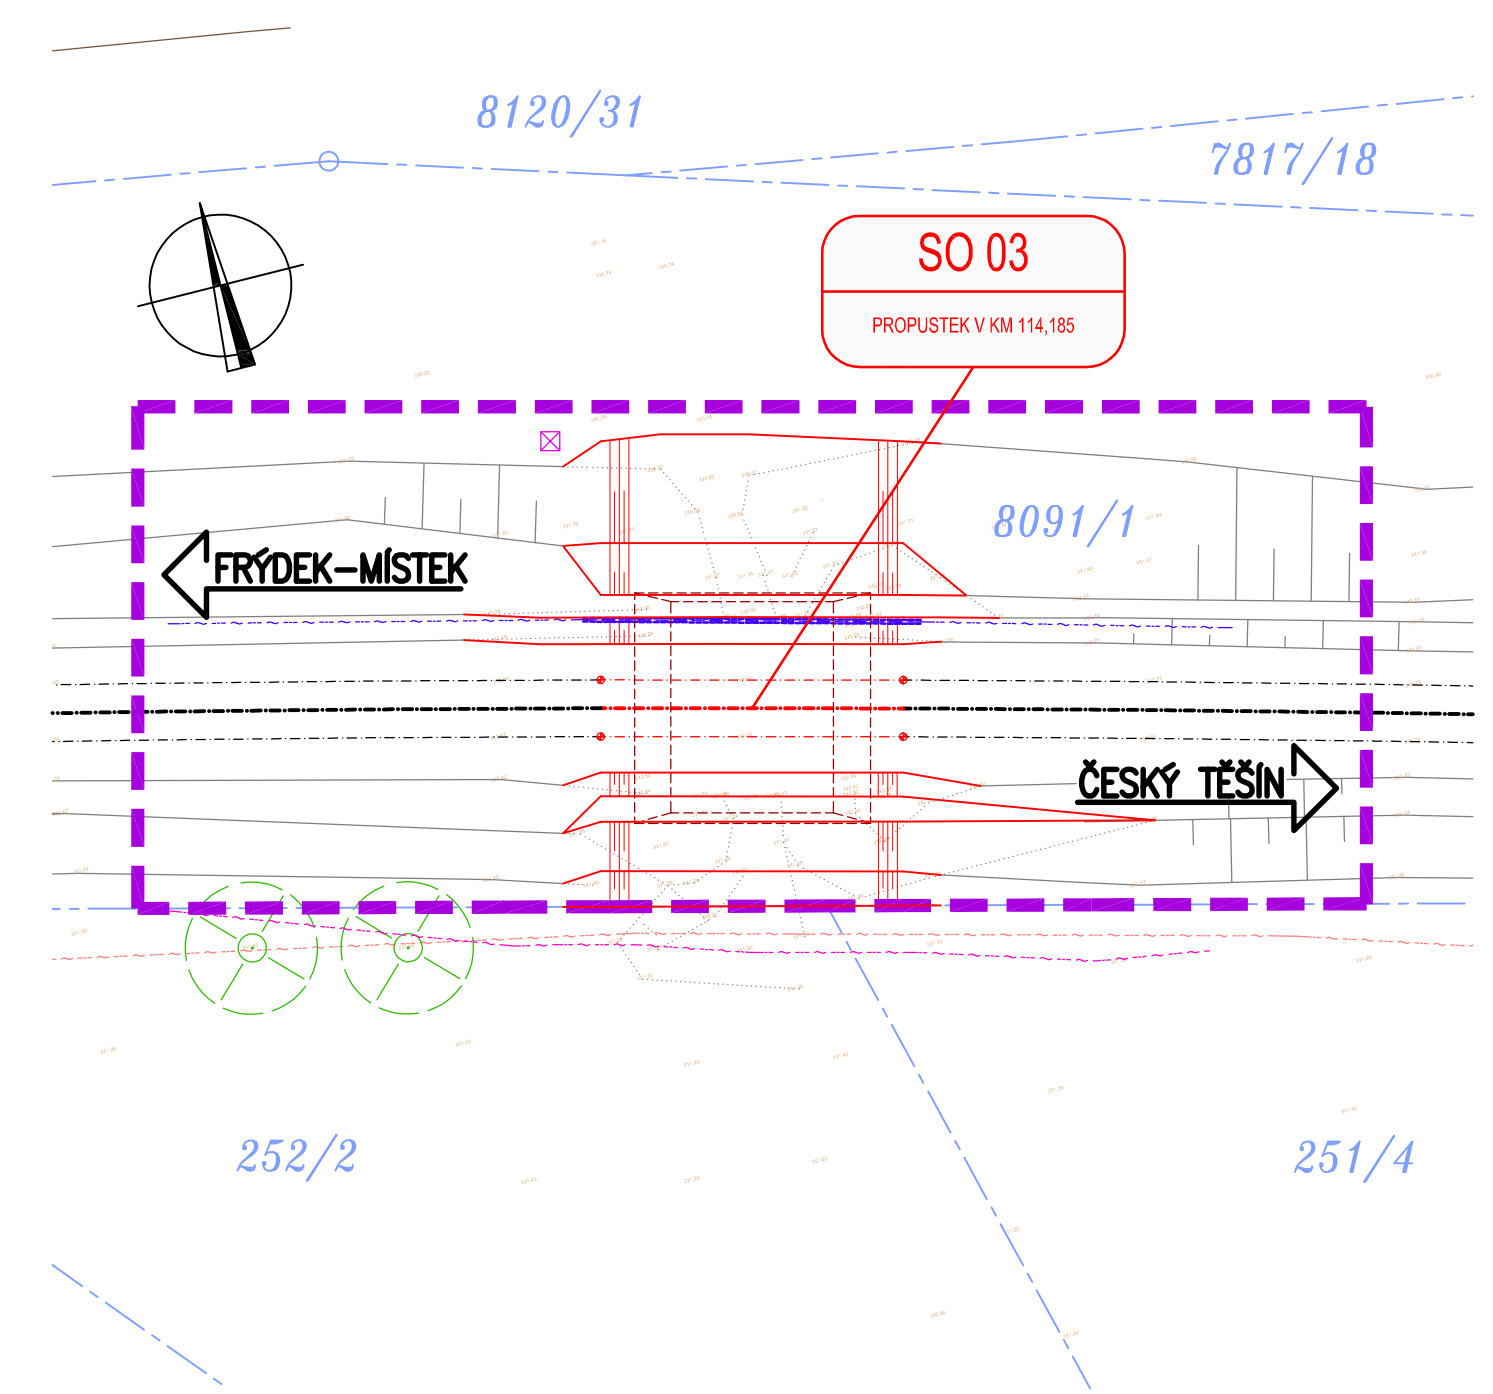

LEGENDA:

- STÁVAJÍCÍ STAVBY (MOSTY, ZDI, PROPUSTKY, ...)
- STÁVAJÍCÍ SVAHY
- STÁVAJÍCÍ SOLITÉRNÍ STROMY
- STÁVAJÍCÍ PLOŠNÉ SKUPINY STROMŮ A KEŘŮ
- NOVÉ STAVBY (ŽELEZNICE, MOSTY, PROPUSTKY, ...)
- NOVÉ ZEMNÍ TĚLESO
- DOČASNÉ KONSTRUKCE (ZAŘÍZENÍ STAVBY, ...)

TÚ: 2531 - FRÝDEK-MÍSTEK - ČESKÝ TĚŠÍN
 DÚ: 02 - FRÝDEK-MÍSTEK - DOBRÁ U FRÝDKU-MÍSTKU
 VÝŠKOVÝ SYSTÉM: BALT PO VYROVNÁNÍ
 SOUŘADNICOVÝ SYSTÉM: S-JTSK

OZNAČENÍ	POPIS ZMĚNY	DATUM	PODPIS
HIP	ZODP. PROJEKTANT	VYPRACOVAL	KONTROLOVAL
ING. TOMÁŠ PÁTEČEK	ING. MARTIN VAŠÁK	ING. JANA VARGOVÁ	ING. TOMÁŠ PÁTEČEK
<i>Pátek</i>	<i>M. Vašák</i>	<i>Vargová</i>	<i>Pátek</i>
OBJEDNATEL: SPRÁVA ŽELEZNIC, S.O. DLÁŽDĚNÁ 1003/7, 110 00 PRAHA 1			
KRAJ: MORAVSKOSLEZSKÝ	ORP: FRÝDEK-MÍSTEK	KATASTR: FRÝDEK; PANSKÉ NOVÉ DVORY	
STAVBA:		FORMÁT	4 x A4
ČÁST:		DATUM	PROSINEC 2020
		STUPEŇ	P
		ČÍSLO ZAK.	2020684
		MĚŘÍTKO	1:200
PŘÍLOHA:		ČÍSLO PŘÍLOHY:	ČÍSLO PARÉ:
KOORDINAČNÍ SITUACE STAVBY		C.2	
Dokumentaci lze užívat pouze ve smyslu příslušné smlouvy o dílo výkres, či jeho část, může být kopírován nebo jiným způsobem rozšiřován pouze po předchozím souhlasu IM-Projekt, inženýrské a mostní konstrukce, s.r.o.			

GENERÁLNÍ PROJEKTANT
IM-PROJEKT
 INŽENÝRSKÉ A MOSTNÍ KONSTRUKCE, s.r.o.
 VODNÍ 1, 602 00 BRNO
 TEL: 533 446 080-2
 FAX: 533 446 089
 im-projekt@im-projekt.cz
 www.im-projekt.cz