


PŮDORYS KROV – NOVÝ STAV VB PŘEŠTICE

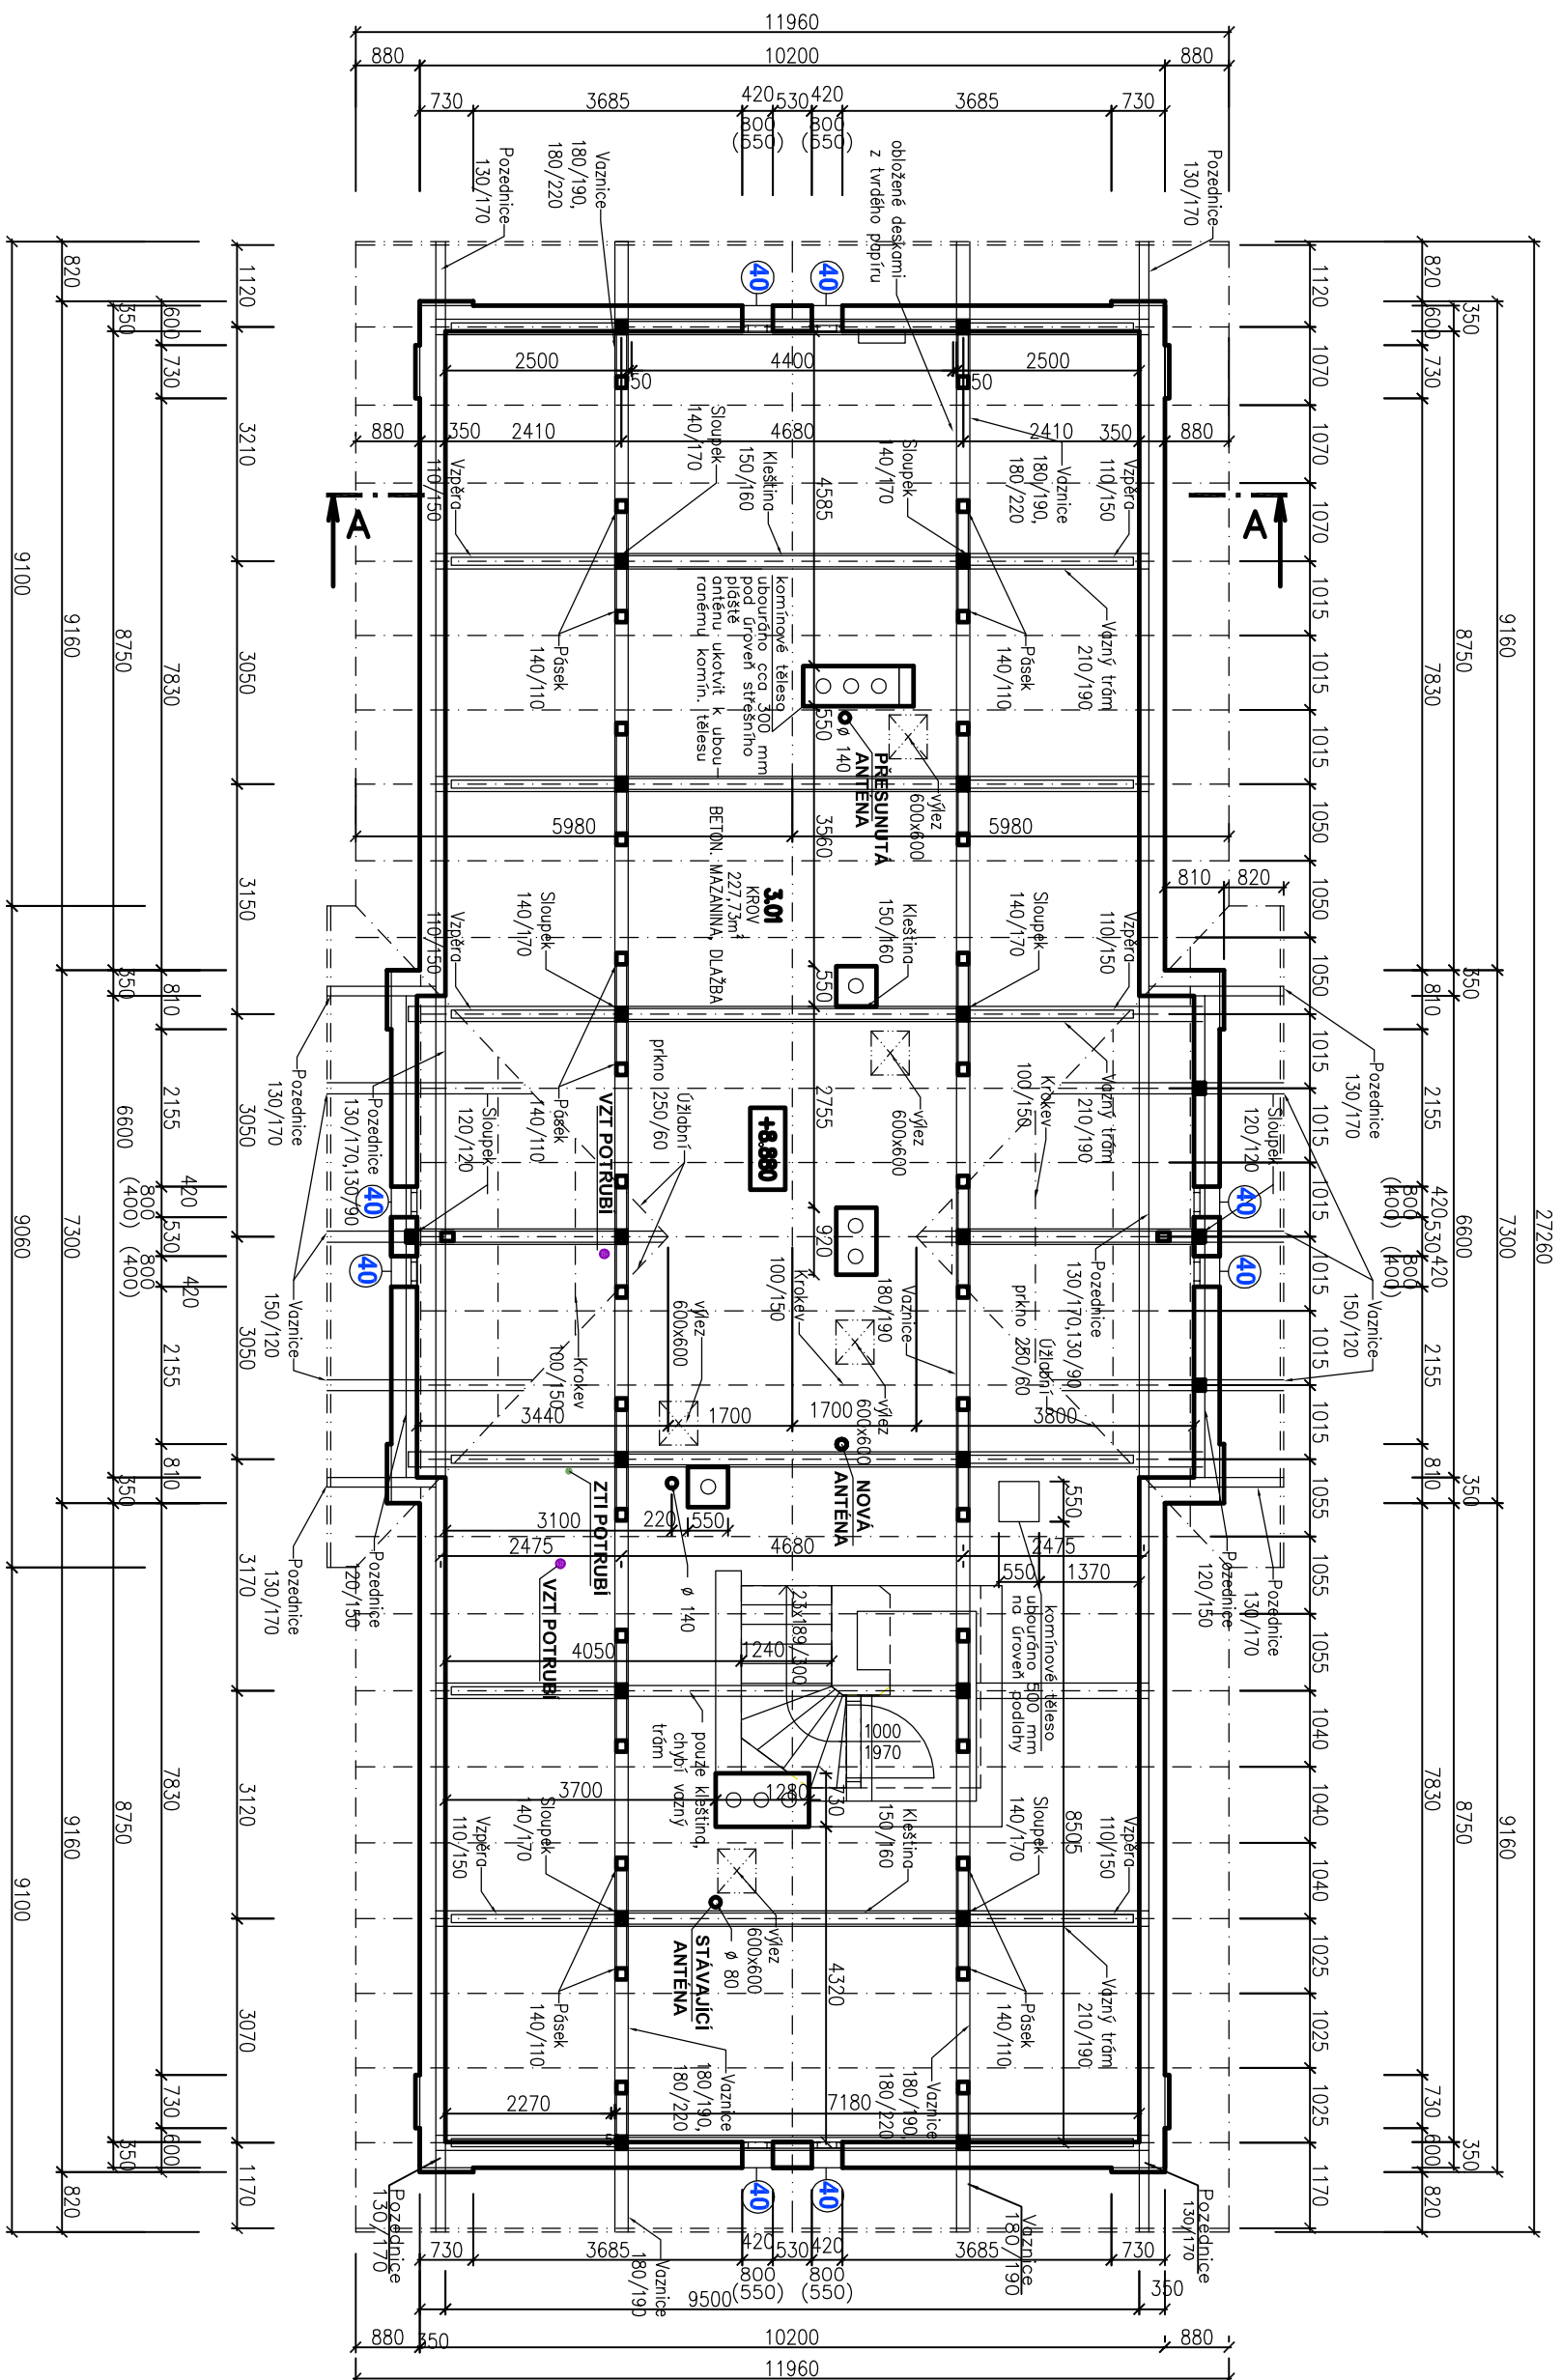


TABULKA MÍSTNOSTÍ

Č.M.	NÁZEV MÍSTNOSTI	M ²	PODLAHA	OBKLAD
3.01	KROV	241,97	BET. MAZ + DL.	

KROV BUDE OBNAŽEN, OČIŠŤEN, MÍSTY VYSRAVEN A KOMPLET NAIMPRESNOVÁN PROTI HMIZU, HLINOBÉ A DŘEVOKAZNÝM HUBAM
KOMINOVÁ TĚLESA UBOURÁNA CCA 300 MM POD STŘEŠNÍHO PLÁŠTĚ, PO UBOURÁNÍ OPATŘENA VYŽIVNÁ TĚLESA ŽB VĚNCEM, NA KTERÝ BUDE PROVEDENA NOVÁ MADEJVIKA Z LICOVCH CHHEI, NEVYUŽIVÁNA UKONČENA ŽB DESKOU S INSTALACÍ ZAUSTĚNÍ SYSTÉMOVÉ ODVĚTRÁVACÍ TAŠKY


- VZT VYVEDENO NAD STŘECHU**

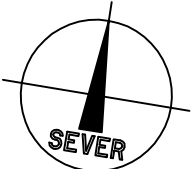

Index	Datum	Popis změny	Zprac.

**SPRÁVA
ŽELEZNIC**

Správa železnic, s.o.
Dlážděná 1003/7, 110 00 Praha 1
Oblastní ředitelství Plzeň
Sušická 1168/23, 326 00 Plzeň

HIP	Ing. Miroslav Vejiskal	 EPLcond a.s. Pukýňova 19a 301 00 Pízeň	Kopie číslo:	
Odpovědný projektant			Stupeň PD DSP+DPS	
Vypracoval	G. Boušová			
Datum	01/2021			
Místo stavby	Přeštice			
Investor	SZ - Obhazstí ředitelství Pízeň, Sustická 1169/23, 326 00 Pízeň	Číslo zakázky	20 200 194-0	Měřiko: 1:100

Přestice ON - Oprava VB - projektová dokumentace
Dokumentace objektů a technických a technologických zařízení

SO 01 Stavební úpravy v objektu VB

ARCHITEKTONICKO - STAVEBNÍ ŘEŠENÍ

OBSAH VÝKRESU:

Púdorys krov - nový stav

13