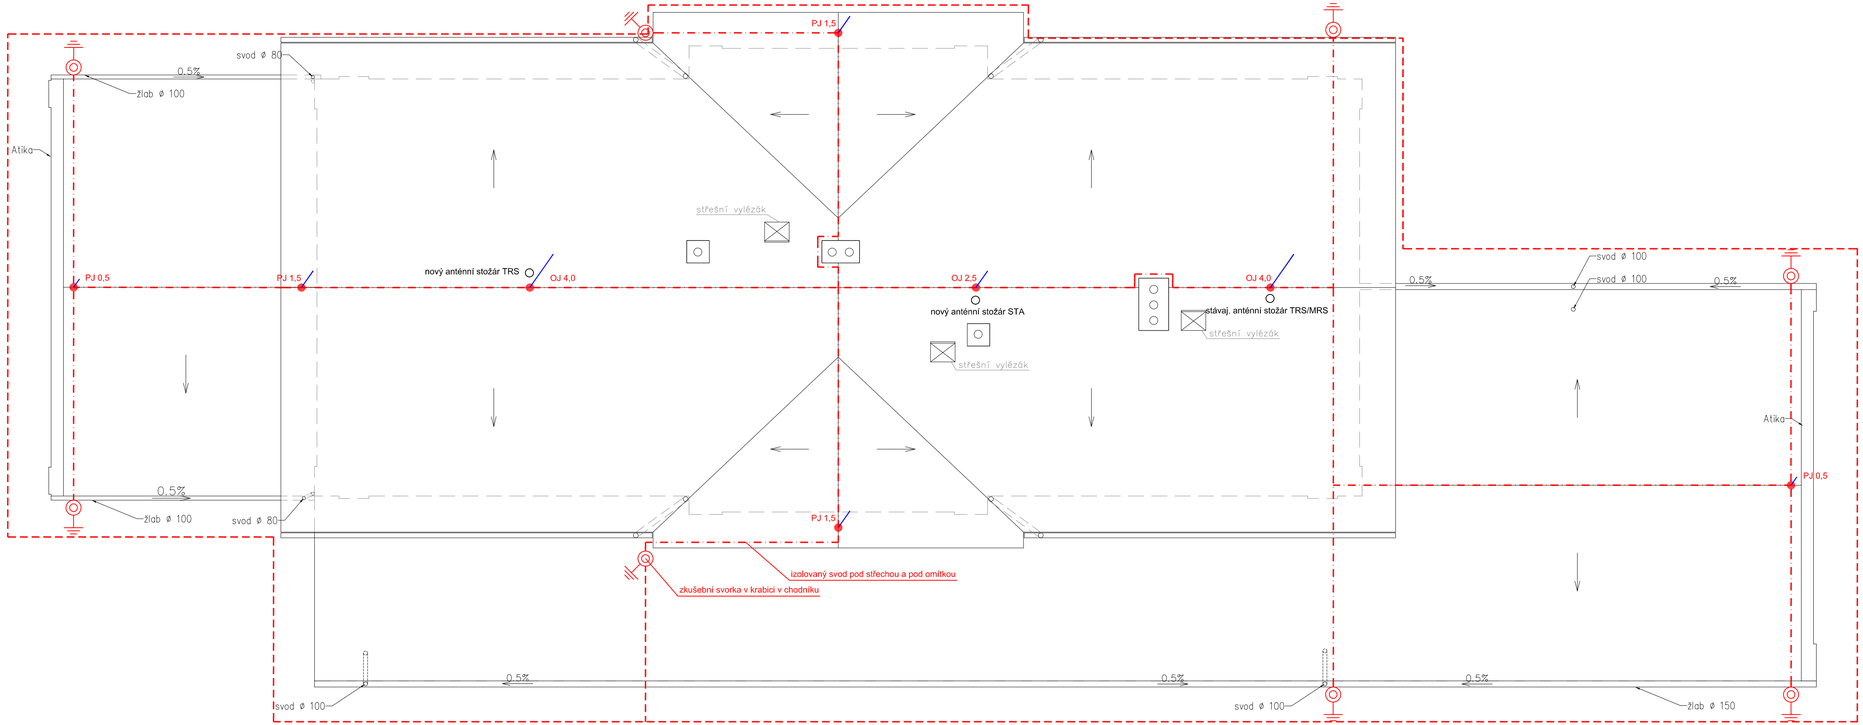

LEGENDA

JÍMACÍ DRÁT AlMgSi pr. 8
OKRUHOVÝ ZEMNIČ - ZEMNÍCÍ PÁSEK FeZn 30x4
PJ x,x POMOCNÝ JÍMAČ dl. x.x m
OJ x,x ODDÁLENÝ JÍMAČ dl. x.x m
SVOD DO ZEMĚ SE ZKUŠEBNÍ SVORKOU A PŘIPOJENÍ K OKRUŽNÍMU ZEMNIČI

Index	Datum	Popis změny	Zprac.

Objednatel: SPRÁVA ŽELEZNIC
Správa železnic, s.o.
Dlážděná 1003/7, 110 00 Praha 1
Oblastní ředitelství Plzeň
Sušická 1168/23, 326 00 Plzeň

HIP	Ing. Miroslav Vejskal	
Odpovědný projektant		
Vypracoval	J. Landa	
Datum	11/2020	
Místo stavby	Přeštice	
Investor	SŽ - Oblastní ředitelství Plzeň, Sušická 1168/23, 326 00 Plzeň	

EPLcond
EPLcond a.s.
Purkyňova 19a
301 00 Plzeň

Kopie číslo:
Stupeň PD: DSP+DPS
Číslo zakázky: 20 200 184 0
Měřítko: 1:75

STAVBA: **Přeštice ON - Oprava VB - projektová dokumentace**
Dokumentace objektů a technických a technologických zařízení

ČÁST DOKUM.: **SO 01 Stavební úpravy v objektu VB**
ELEKTROINSTALACE NN + HROMOSVOD

D.SO01.7

OBSAH VÝKRESU: Hromosvod

6.