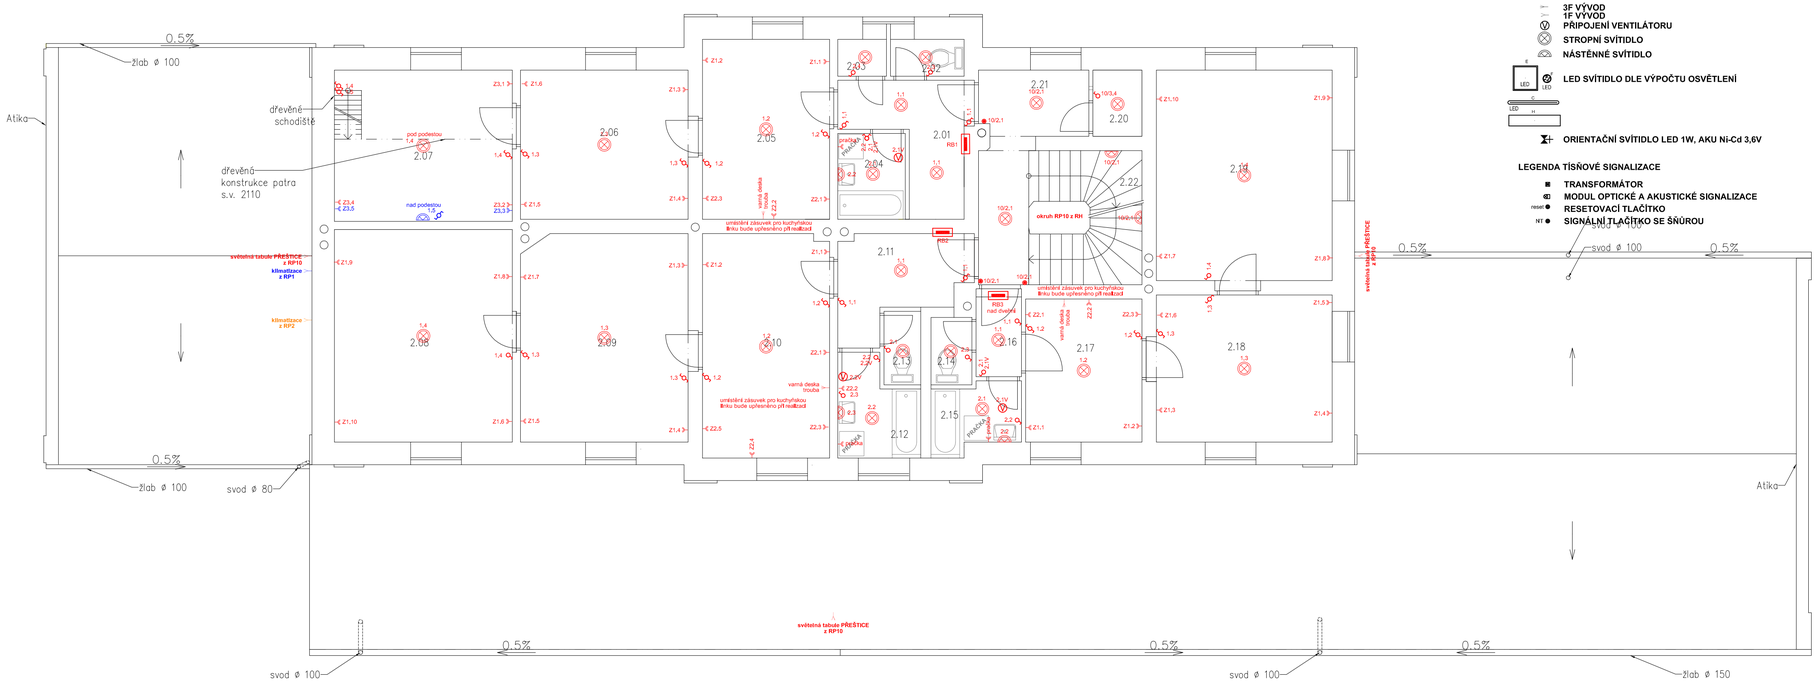

LEGENDA ELEKTROINSTALACE

- ROZVADĚČ
- SPÍNAČ ŘAZENÍ 1/0 (TLAČÍTKO)
- VYPÍNAČ ŘAZENÍ 1
- VYPÍNAČ ŘAZENÍ 5
- SÉRIOVÝ PŘEPÍNAČ ŘAZENÍ 6
- KŘÍŽOVÝ PŘEPÍNAČ ŘAZENÍ 7
- STROPNÍ POHYBOVÉ ČIDLO
- DVOJITÁ ZÁSUVKA 230V/16A
- JEDNODUCHÁ ZÁSUVKA 230V/16A
- 3F VÝVOD
- 1F VÝVOD
- PŘIPOJENÍ VENTILÁTORU
- STROPNÍ SVÍTIDLO
- NÁSTĚNNÉ SVÍTIDLO
- LED SVÍTIDLO DLE VÝPOČTU OSVĚTLENÍ
- ORIENTAČNÍ SVÍTIDLO LED 1W, AKU Ni-Cd 3,6V

LEGENDA TÍSŇOVÉ SIGNALIZACE

- TRANSFORMÁTOR
- MODUL OPTICKÉ A AKUSTICKÉ SIGNALIZACE
- RESETOVACÍ TLAČÍTKO
- SIGNÁLNÍ TLAČÍTKO SE ŠŇŮROU

TABULKA MÍSTNOSTÍ

Č.M.	NÁZEV MÍSTNOSTI	M²	PODLAHA	OBKLAD
2.01	CHODBA	6,94	KERAM.DL.	KERAM.SOKL, V=100 mm
2.02	WC	1,62	KERAM.DL.	KERAM.OBKLAD, V=2000 m
2.03	SPÍŽ	1,07	KERAM.DL.	KERAM.SOKL, V=100 mm
2.04	KOUPELNA	3,47	KERAM.DL.	KERAM.OBKLAD, V=2000 m
2.05	KUCHYNĚ	13,78	VINYL	KERAM.OBKLAD ZA KUCH. LINKU
2.06	POKOJ	15,21	VINYL	SOKL, V=50 mm
2.07	POKOJ	16,21	VINYL	SOKL, V=50 mm
2.08	POKOJ	20,98	VINYL	SOKL, V=50 mm
2.09	POKOJ	22,72	VINYL	SOKL, V=50 mm
2.10	KUCHYNĚ	17,10	VINYL	KERAM.OBKLAD ZA KUCH. LINKU
2.11	CHODBA	6,74	KERAM.DL.	KERAM.SOKL, V=100 mm
2.12	KOUPELNA	4,36	KERAM.DL.	KERAM.OBKLAD, V=2000 m
2.13	WC	1,62	KERAM.DL.	KERAM.OBKLAD, V=2000 m
2.14	WC	1,65	KERAM.DL.	KERAM.OBKLAD, V=2000 m
2.15	KOUPELNA	3,42	KERAM.DL.	KERAM.OBKLAD, V=2000 m
2.16	CHODBA	2,39	KERAM.DL.	KERAM.SOKL, V=100 mm
2.17	KUCHYNĚ	9,96	VINYL	KERAM.OBKLAD ZA KUCH. LINKU
2.18	POKOJ	15,75	VINYL	SOKL, V=50 mm
2.19	POKOJ	22,42	VINYL	SOKL, V=50 mm
2.20	SKLAD	8,72	KERAM.DL.	KERAM.SOKL, V=100 mm
2.21	CHODBA	1,94	KERAM.DL.	KERAM.SOKL, V=100 mm
2.22	SCHODIŠTĚ	3,96	KÁMEN	

Index	Datum	Popis změny	Zprac.

Objednatel: SPRÁVA ŽELEZNIC
Správa železnic, s.o.
Dlážděná 1003/7, 110 00 Praha 1
Oblastní ředitelství Plzeň
Sušická 1168/23, 326 00 Plzeň

HIP	Ing. Miroslav Vejskal	
Odpovědný projektant		
Vypracoval	J. Landa	
Datum	11/2020	
Místo stavby	Přeštice	
Investor	SŽ - Oblastní ředitelství Plzeň, Sušická 1168/23, 326 00 Plzeň	

EPLcond a.s.
Purkyňova 19a
301 00 Plzeň

Kopie číslo:
Stupeň PD: DSP+DPS
Číslo zakázky: 20 200 184 0
Měřítko: 1:75

STAVBA: **Přeštice ON - Oprava VB - projektová dokumentace**
Dokumentace objektů a technických a technologických zařízení

ČÁST DOKUM.: **SO 01 Stavební úpravy v objektu VB**
ELEKTROINSTALACE NN + HROMOSVOD

D.SO01.7

OBSAH VÝKRESU: Elektroinstalace 2.NP

4.