


ŘEZ A-A – NOVÝ STAV VB PŘEŠTICE

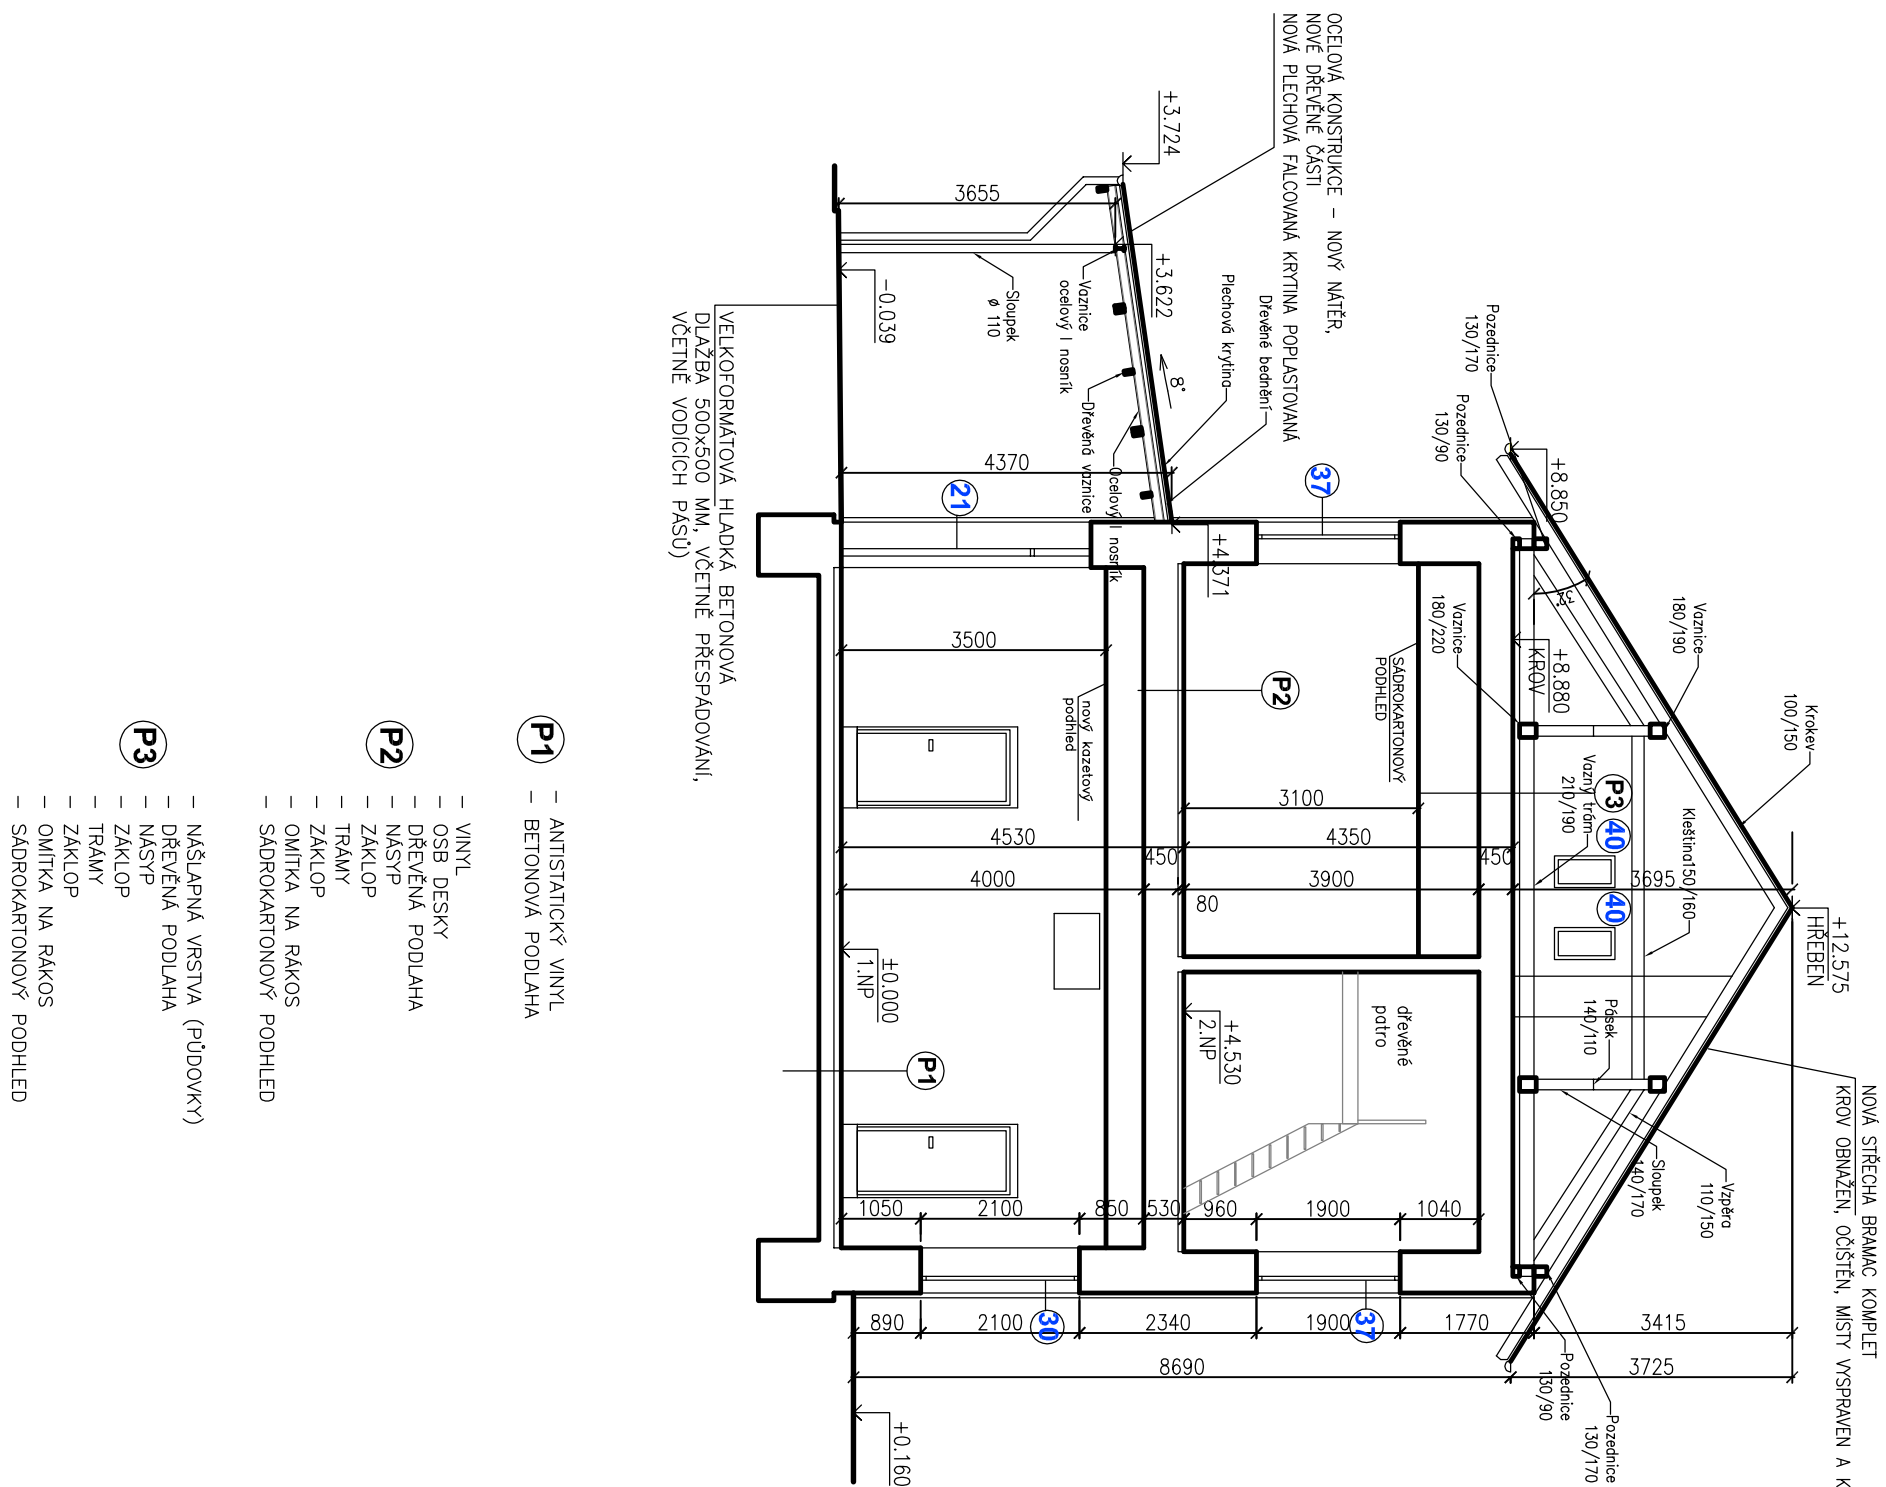


- P1**
 - ANTISTATICKÝ VINYL
 - BETONOVÁ PODLAHA
 - P2**
 - VINYL
 - OSB DESKY
 - DŘEVĚNÁ PODLAHA
 - NÁSTYP
 - ZÁKLOP
 - TRAMÝ
 - ZÁKLOP
 - OMITKA NA RAKOS
 - SÁDROKARTONOVÝ PODHLED
 - P3**
 - NAŠLAPNÁ VRSTVA (PŮDOVKY)
 - DŘEVĚNÁ PODLAHA
 - NÁSTYP
 - ZÁKLOP
 - TRAMÝ
 - ZÁKLOP
 - OMITKA NA RAKOS
 - SÁDROKARTONOVÝ PODHLED

- VSTUPNÍ DVEŘE DO PROSTORU ČEKÁRNY NAHRAZENY AUTOMATICKÝMI POSUVNÝMI DVEŘEMI
- OSTATNÍ VSTUPNÍ DVEŘE NAHRAZENY DVEŘEMI DVOUKŘÍDLÝMI, ASYMETRICKÝMI, HLAVNÍ KŘÍDLO 900 MM, AL. PROFIL Y
- VSTUPY DO PROSTORU WC OSAZENY DVEŘEMI V PROVEDENÍ ANTIVANDAL, VSTUP ZAJIŠTĚN OSAZENÍM MINICOVNÍKŮ VČ. PĚTIBENŮV TERMINÁLU
- NOVÁ PLASTOVÁ OKNA, V PŘÍZEMÍ PLASTOVÁ OKNA CONEX
- NOVÉ KLEMPÍŘSKÉ PRVKY, POPLASTOVANÝ PLECH

Index	Datum	Popis změny	Zprac

Objednatel: Správa železnic, s.o.
Dlážděná 1003/7, 110 00 Praha 1

Oblastní ředitelství Plzeň
Sušická 1168/23, 326 00 Plzeň

HIP	Ing. Miroslav Vejiskal	<div> EPLcond a.s. Purkyňova 19a 301 00 Pízeň</div>	Stupeň PD DSP+DPS	Měřtko: 1:100
Odpovědný projektant				
Vypracoval	G. Boušová			
Datum	01/2021			
Místo stavby	Přeštice			
Investor	SZ - Oblastní ředitelství Pízeň, Sušická 1168/23, 326 00 Pízeň			
STAV/BA:	Přeštice ON - Oprava VB - projektová dokumentace			
Dokumentace objektů a technických a technologických zařízení				
ČÁST DOKUM.:	SO 01 Stavební úpravy v objektu VB			
ARCHITEKTONICKO - STAVEBNÍ ŘEŠENÍ				
OBSAH VÝKRESU:	Řez A-A - nový stav			
		Kopie číslo:		

D.S001.1	
.15	