





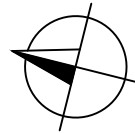

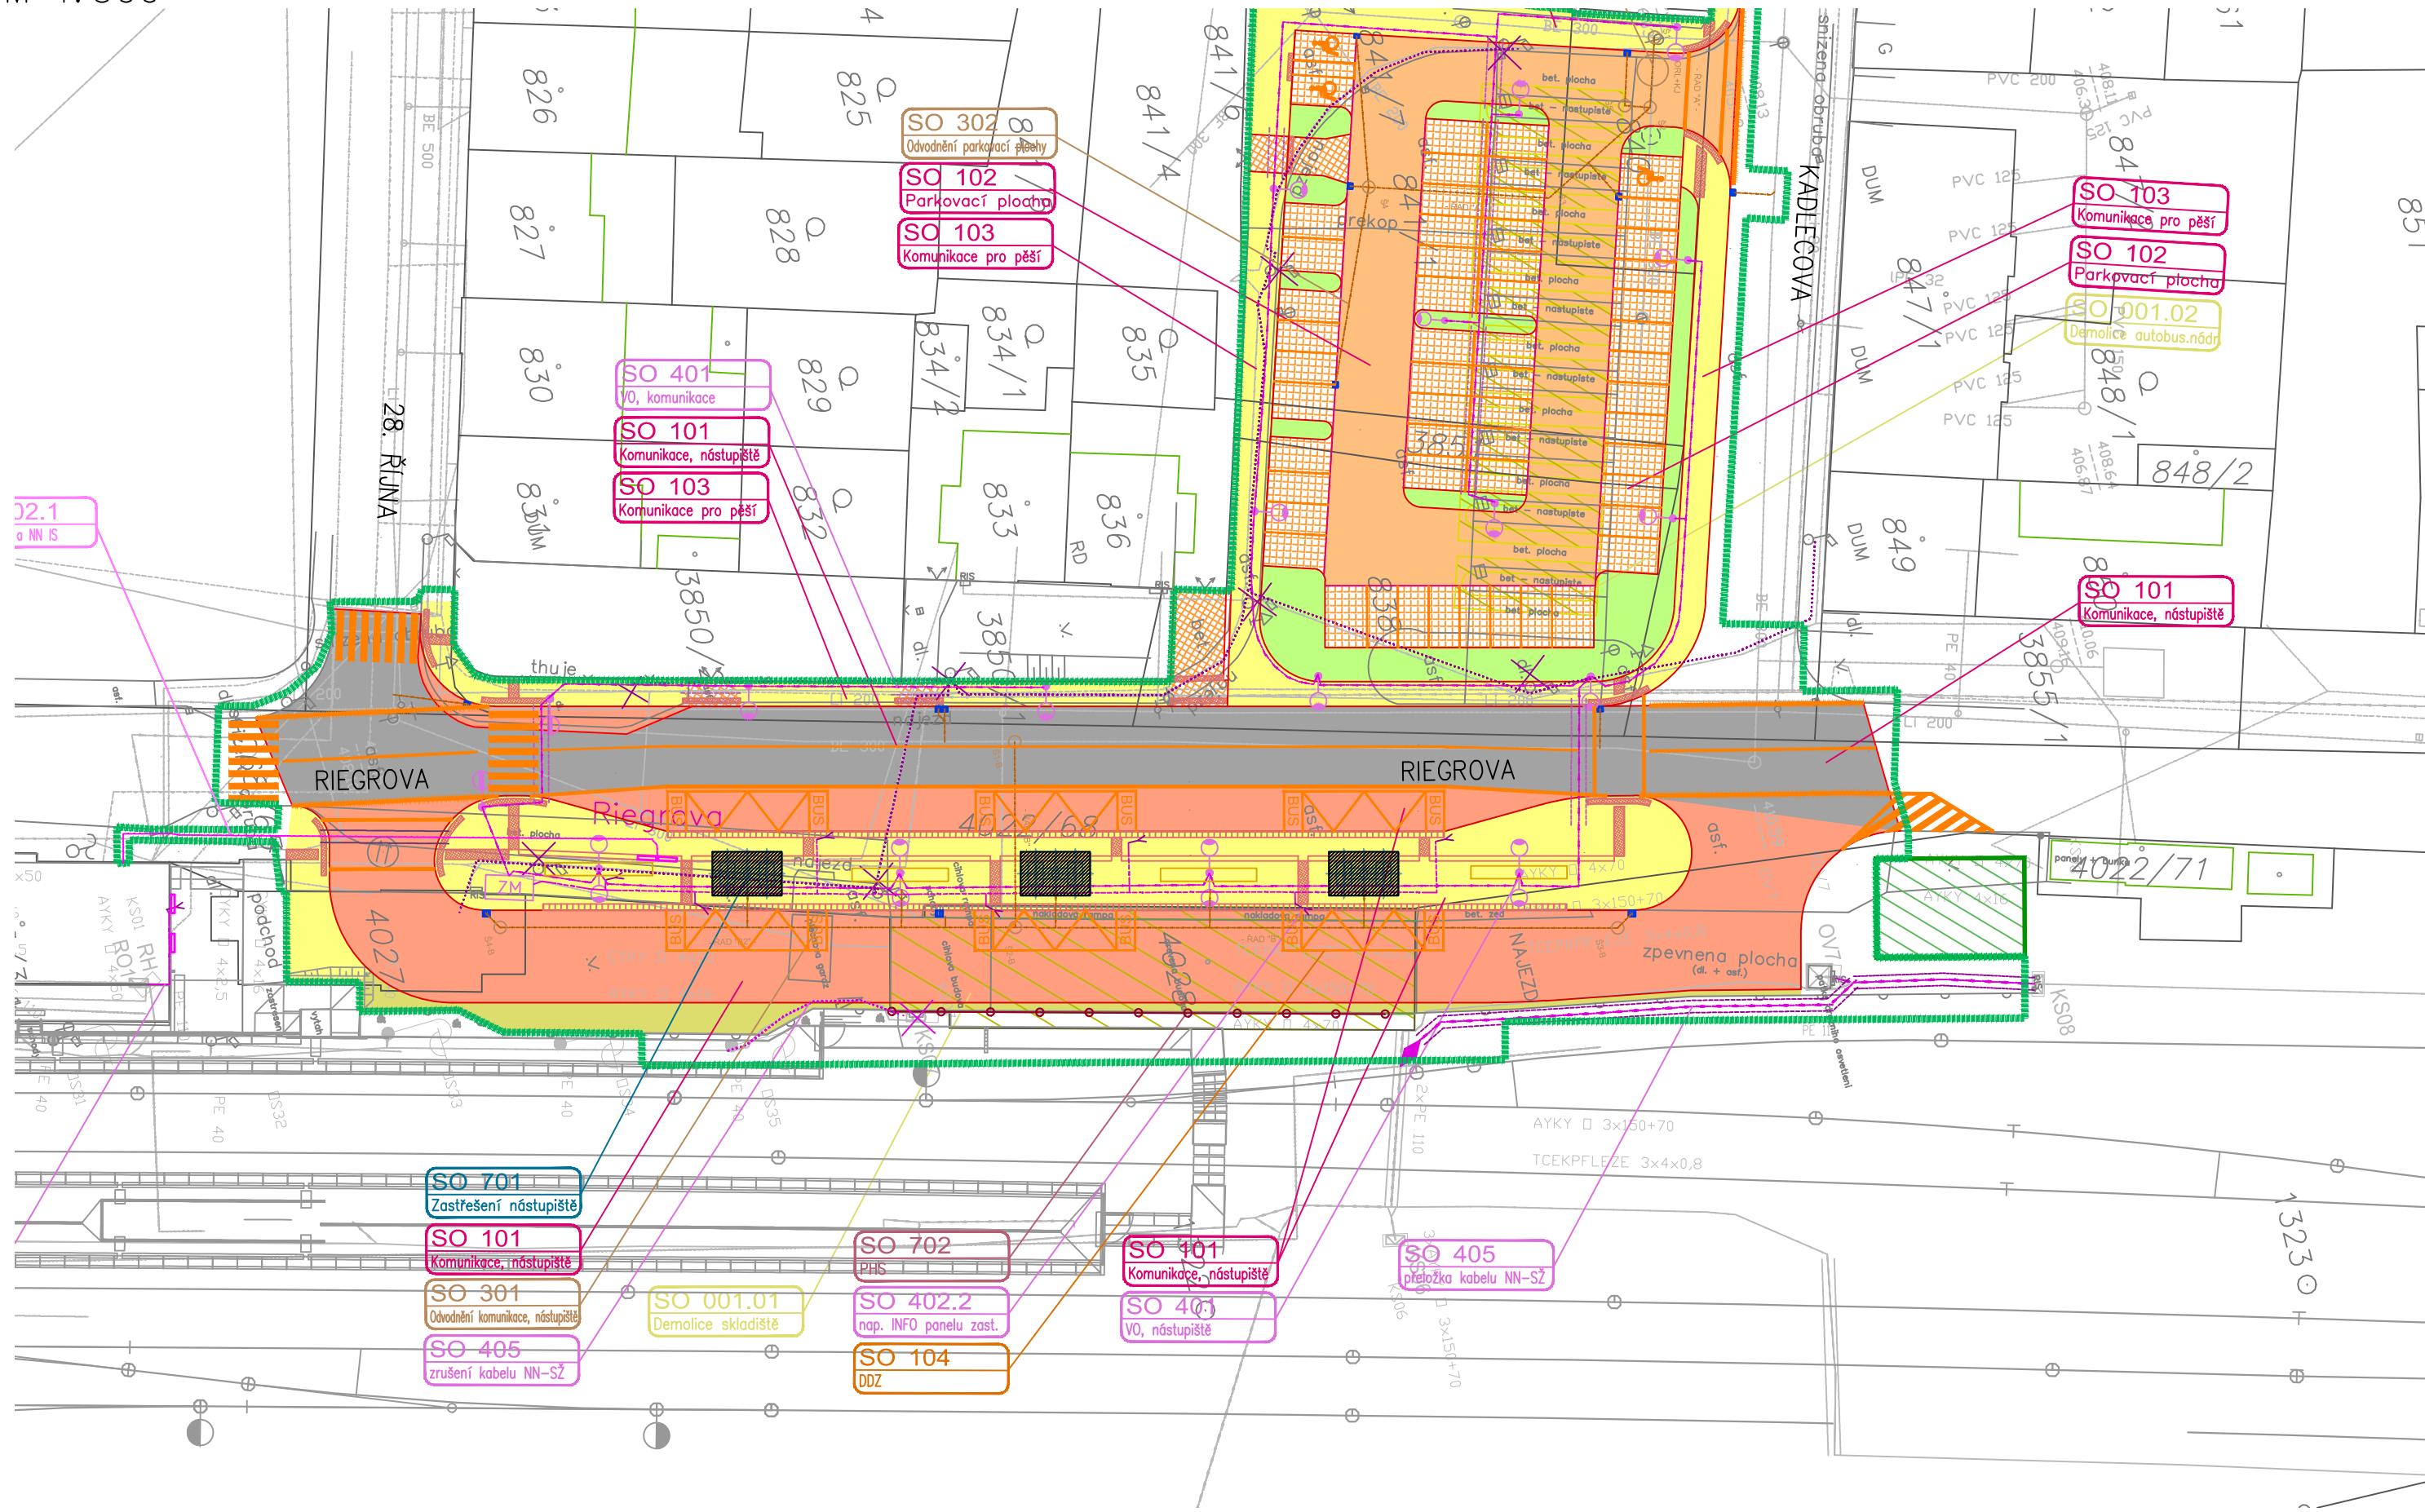

PŮDORYS PŘÍSTŘEŠKŮ
M 1:500



Změna:				Název změny:				Datum:		Provedl:		Podpis:			
Investor, objednatel:				SPRÁVA ŽELEZNIC						Inženýrská činnost:					
				SPRÁVA ŽELEZNIC						METROPROJEKT Praha a.s. Argentinská 1621/36, 170 00 Praha 7 ing. Aleš Smrček, tel: +420 296 154 348					
				Správa železnic, státní organizace Dlážděná 1003/7, 110 00 Praha 1 kontaktní adresa: Správa železnic, státní organizace Stavební správa západ Sokolovská 1955/278, 190 00 Praha 9											
METROPROJEKT Praha a.s. Argentinská 1621/36, 170 00 Praha 7 generální ředitel: Ing. David Krása tel.: +420 296 154 105 www.metroprojekt.cz info@metroprojekt.cz				 METROPROJEKT						Souprava číslo:					
HIP:				Podpis:		Název a účel díla:									
Ing. Petr Zobal						Přestupní terminál Soběslav									
tel.: +420 296 154 247															
Stupeň:				DSP (PROJEKT)											
Zpracovatelský útvar:				Název části díla:											
stř. S60 - dopravních staveb				DOKUMENTACE OBJEKTŮ						D					
tel.: +420 296 154 247				STAVEBNÍ ČÁST						D.2					
Vedoucí útvaru:				Podpis:		POZEMNÍ STAVEBNÍ OBJEKTY						D.2.2			
Ing. Petr Zobal						ZASTŘEŠENÍ NÁSTUPIŠTĚ, PŘÍSTŘEŠKY						D.2.2.2			
Odpovědný projektant:				Podpis:		SO 701 ZASTŘEŠENÍ NÁSTUPIŠTĚ						D.2.2.2.1			
Ing. Jaroslav Vala															
Vypracoval:				Podpis:		Název přílohy:						Složka:			
Ing. Vítězslav Hansl						SITUACE						.			
Kontroloval:				Podpis:								Číslo příl.:			
Ing. Petr Vyskočil												010			
Skart. znak:		V21/2042		Datum:		7/2021									
Počet formátů:		3 x A4		Měřítko:		1:500		IČD:		21		8027		04	
										02		02		02	