
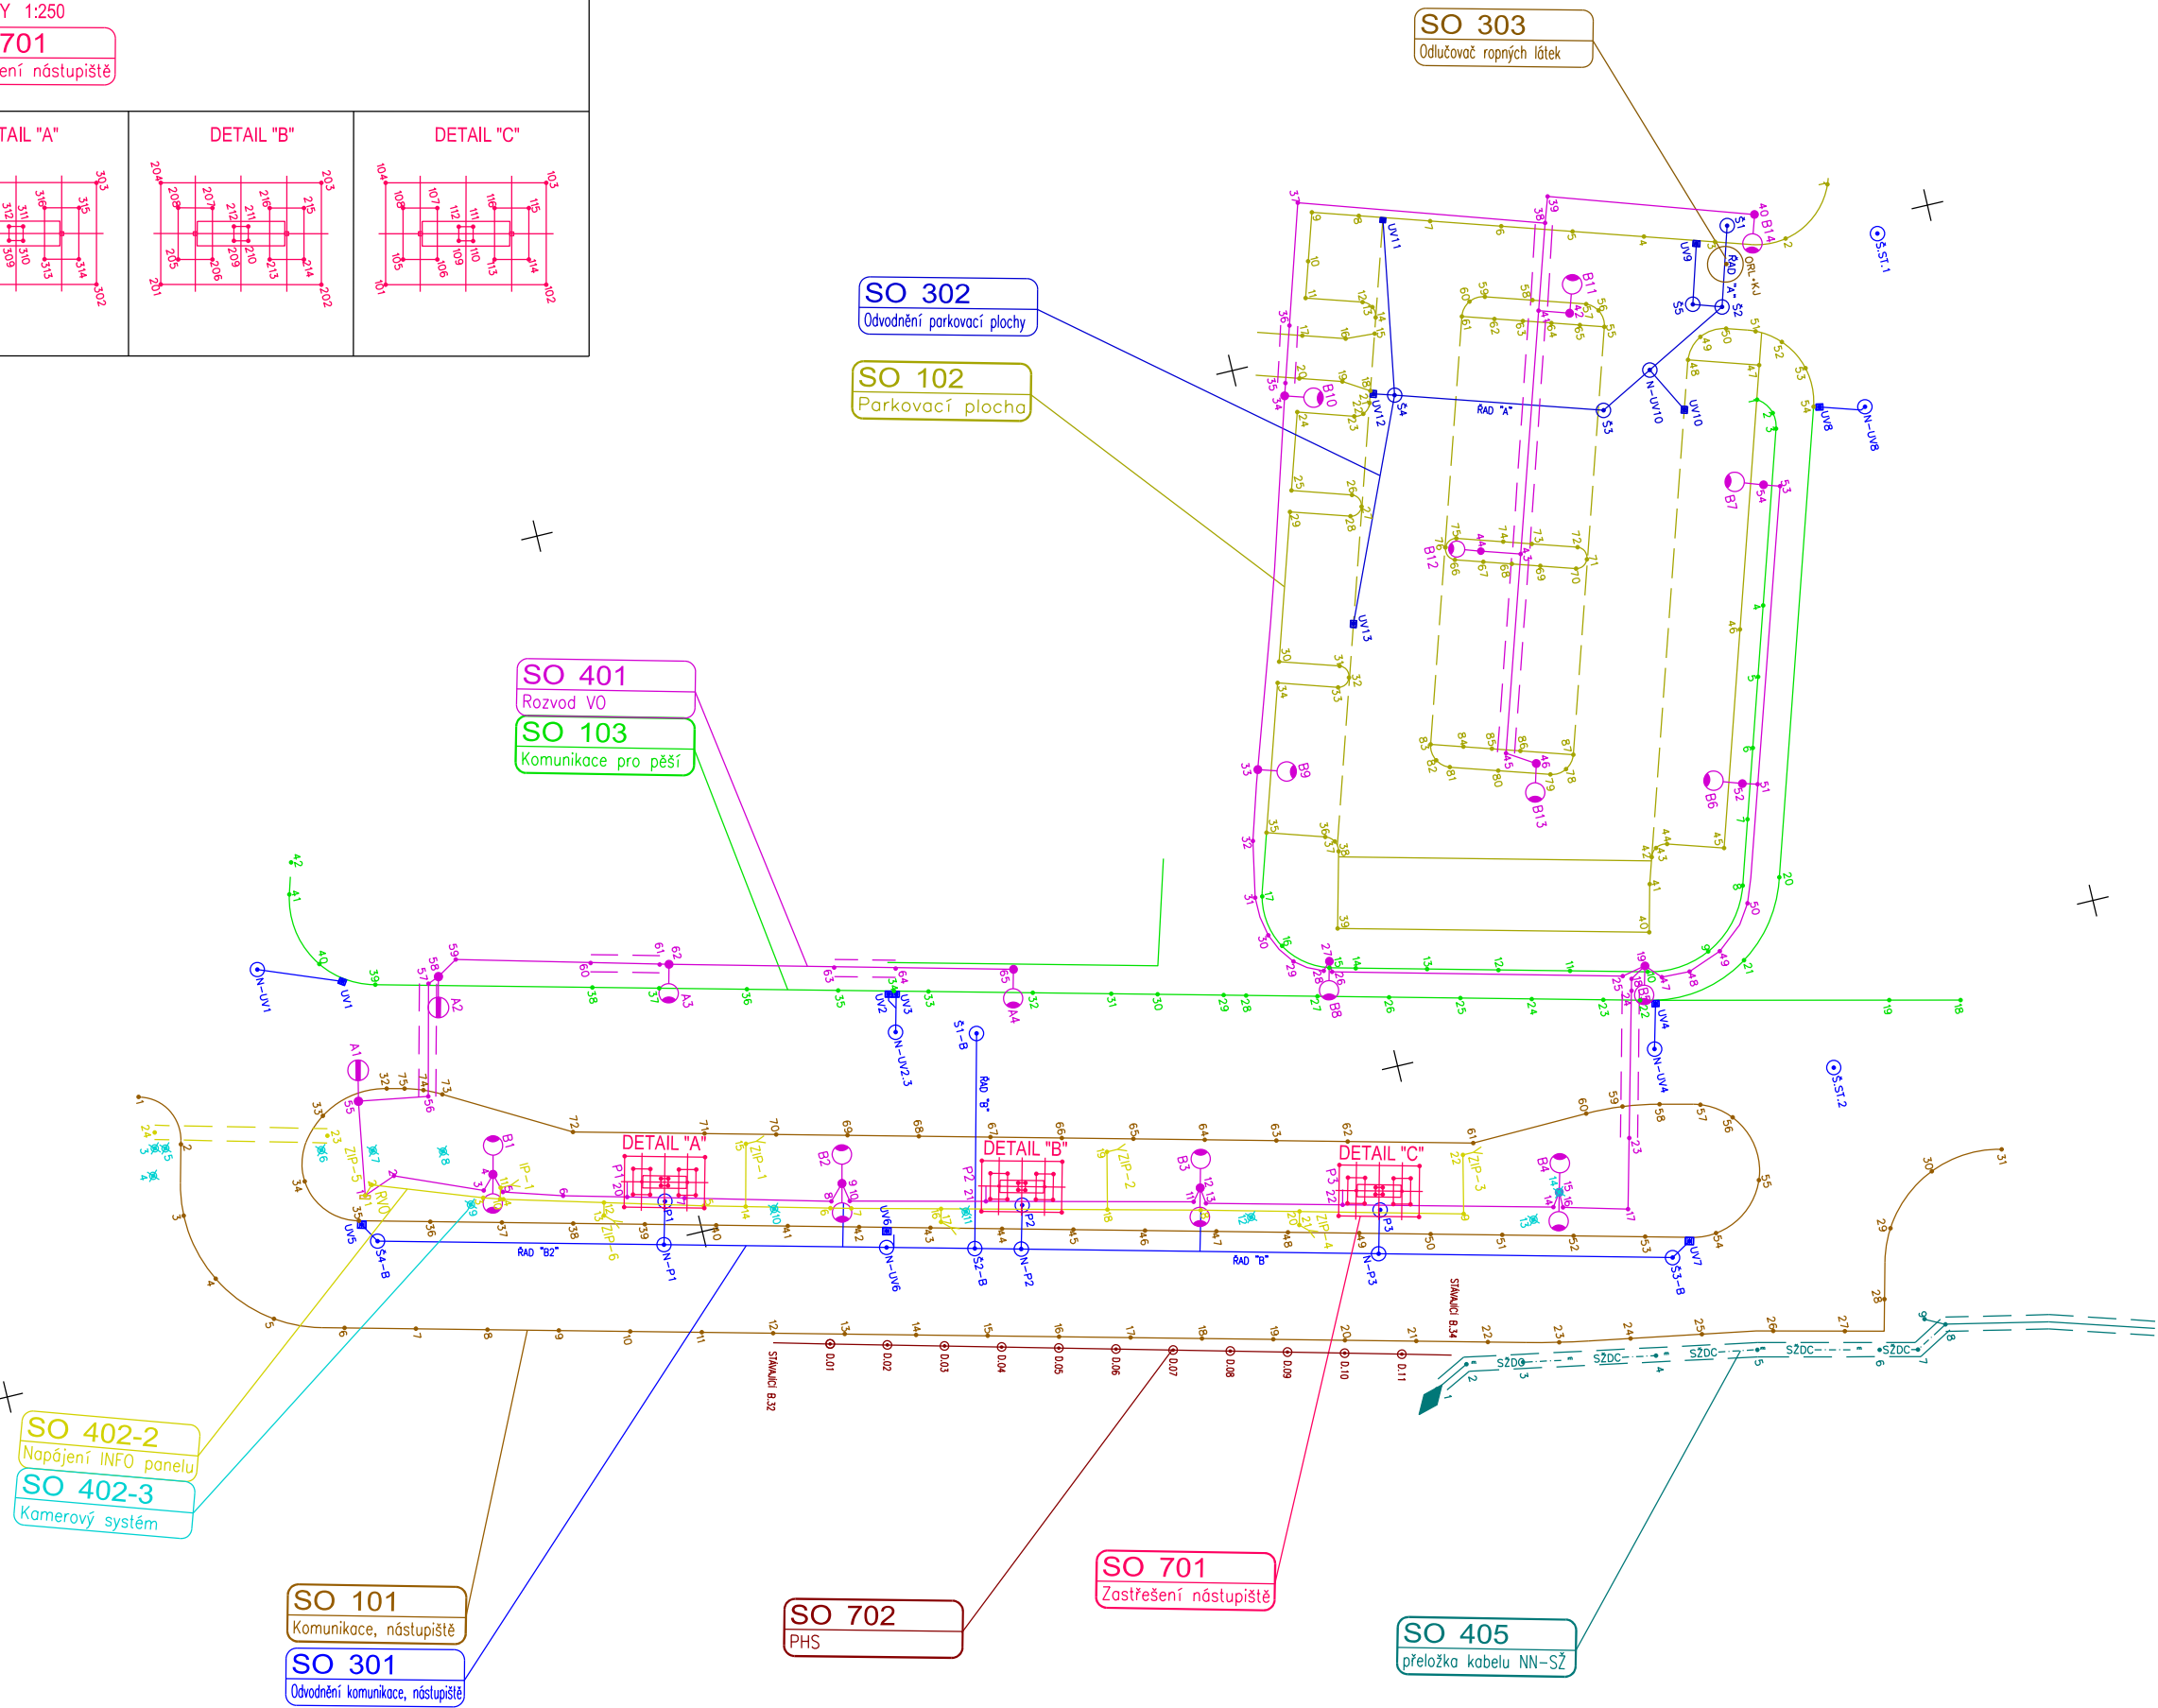


X=1137500.000
Y=733500.000

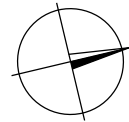

X=1137500.000
Y=733400.000

Změna:	Název změny:	Datum:	Provedl:	Podpis:
Investor, objednatel:	SPRÁVA ŽELEZNIC	Správa železnic, státní organizace Dlážděná 1003/7, 110 00 Praha 1 kontaktní adresa: Správa železnic, státní organizace Stavební správa západ Sokolovská 1955/278, 190 00 Praha 9	Inženýrská činnost:	METROPROJEKT Praha a.s. Argentinská 1621/36, 170 00 Praha 7 ing. Aleš Smrček, tel: +420 296 154 348
Zpracovatel části dokumentace:				
METROPROJEKT Praha a.s. Argentinská 1621/36, 170 00 Praha 7 generální ředitel: Ing. David Krása tel.: +420 296 154 105 www.metroprojekt.cz info@metroprojekt.cz				Souprava číslo:
HIP:	Podpis:	Název a účel díla:		
Ing. Petr Zobal		Přestupní terminál Soběslav		
tel.: +420 296 154 247				
Stupeň:	DSP (PROJEKT)			
Zpracovatelský útvar:	PRAGEMA s. r. o.	Název části díla:		I
tel.: +420 241 480 809		GEODETICKÁ ČÁST		I.4
Vedoucí útvaru:	Ing. Ladislav Popela	Podpis:		
Odpovědný projektant:	Ing. Tomáš Hlaváček	Podpis:		
Vypracoval:	Ing. Tomáš Hlaváček	Podpis:		Složka:
Kontroloval:	Ing. Ladislav Popela	Podpis:		I.4.1
Skart. znak:	V21/2042	Datum:	10/2021	Číslo příl.:
Počet formátů:	3xA4	Měřítko:	1:500	000
IČD:		21	8027	09
		04	00	00