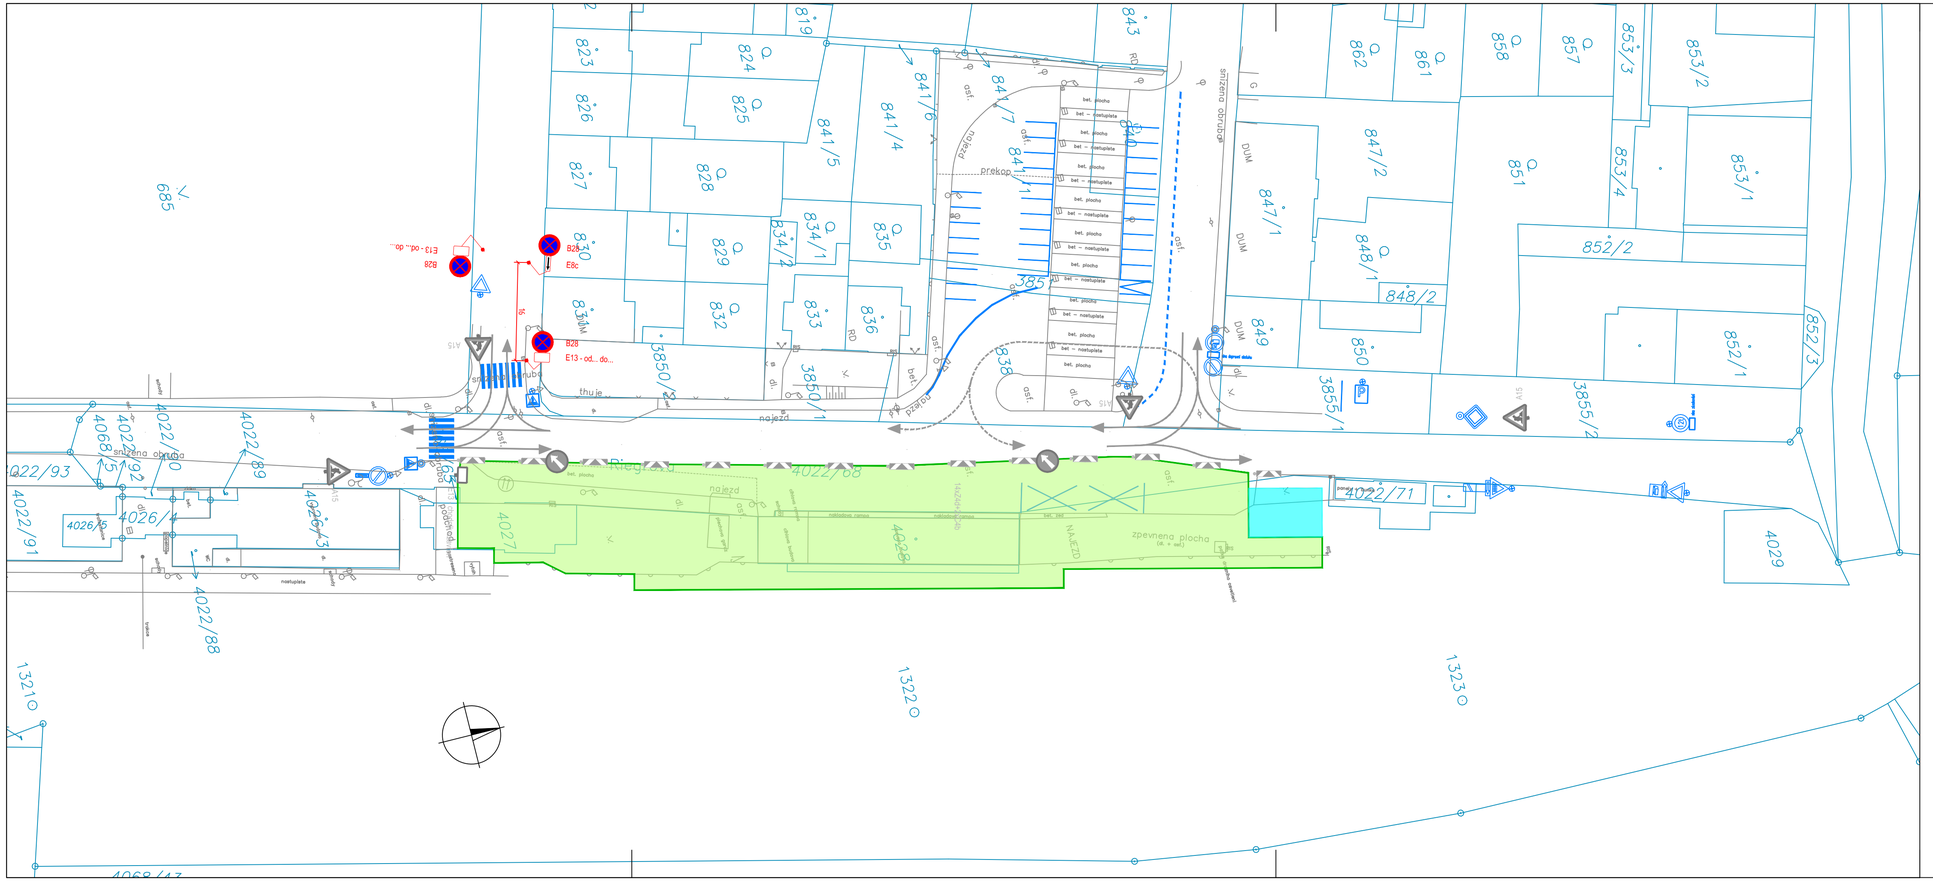

SOUŘADNICOVÝ SYSTÉM JTSK

VÝŠKOVÝ SYSTÉM BPV

Změna:	Název změny:	Datum:	Provedl:	Podpis:

Investor, objednatel:

SPRÁVA ŽELEZNIC

Správa železnic, státní organizace
Dlážděná 1003/7, 110 00 Praha 1

kontaktní adresa:
Správa železnic, státní organizace
Stavební správa západ
Sokolovská 1955/278, 190 00 Praha 9

Inženýrská činnost:

METROPROJEKT Praha a.s.
Argentinská 1621/36,
170 00 Praha 7
ing. Aleš Smrček, tel: +420 296 154 348

METROPROJEKT Praha a.s.
Argentinská 1621/36,
170 00 Praha 7

generální ředitel: Ing. David Krása
tel.: +420 296 154 105
www.metroprojekt.cz
info@metroprojekt.cz

METROPROJEKT

Soupravа číslo:

HIP: **Ing. Petr Zobal** Podpis:

tel.: **+420 296 154 247**

Stupeň: **DSP (PROJEKT)**

Název a účel díla:

Přestupní terminál Soběslav

Zpracovatelský útvar:
stř. S60 - dopravních staveb
tel.: **+420 296 154 247**

Vedoucí útvaru: **Ing. Petr Zobal** Podpis:

Odpovědný projektant: **Ing. Jaroslav Vala** Podpis:

Název části díla:

POZEMNÍ KOMUNIKACE

SO 104 - Dopravně inženýrská opatření vč. PDZ

D.2.1.8

Vypracoval: **Hana Ranochová** Podpis:

Kontroloval: **Ing. Jan Růžička** Podpis:

Název přílohy:

Dopravně inženýrská opatření
Situace vyparkování - 2. etapa

Složka:

Číslo příl.: **012**

Skart. znak:	V21/2042	Datum:	7/2021
Počet formátů:	4xA4	Měřítko:	1:500

IČD:

21	8027	04	02	01	08