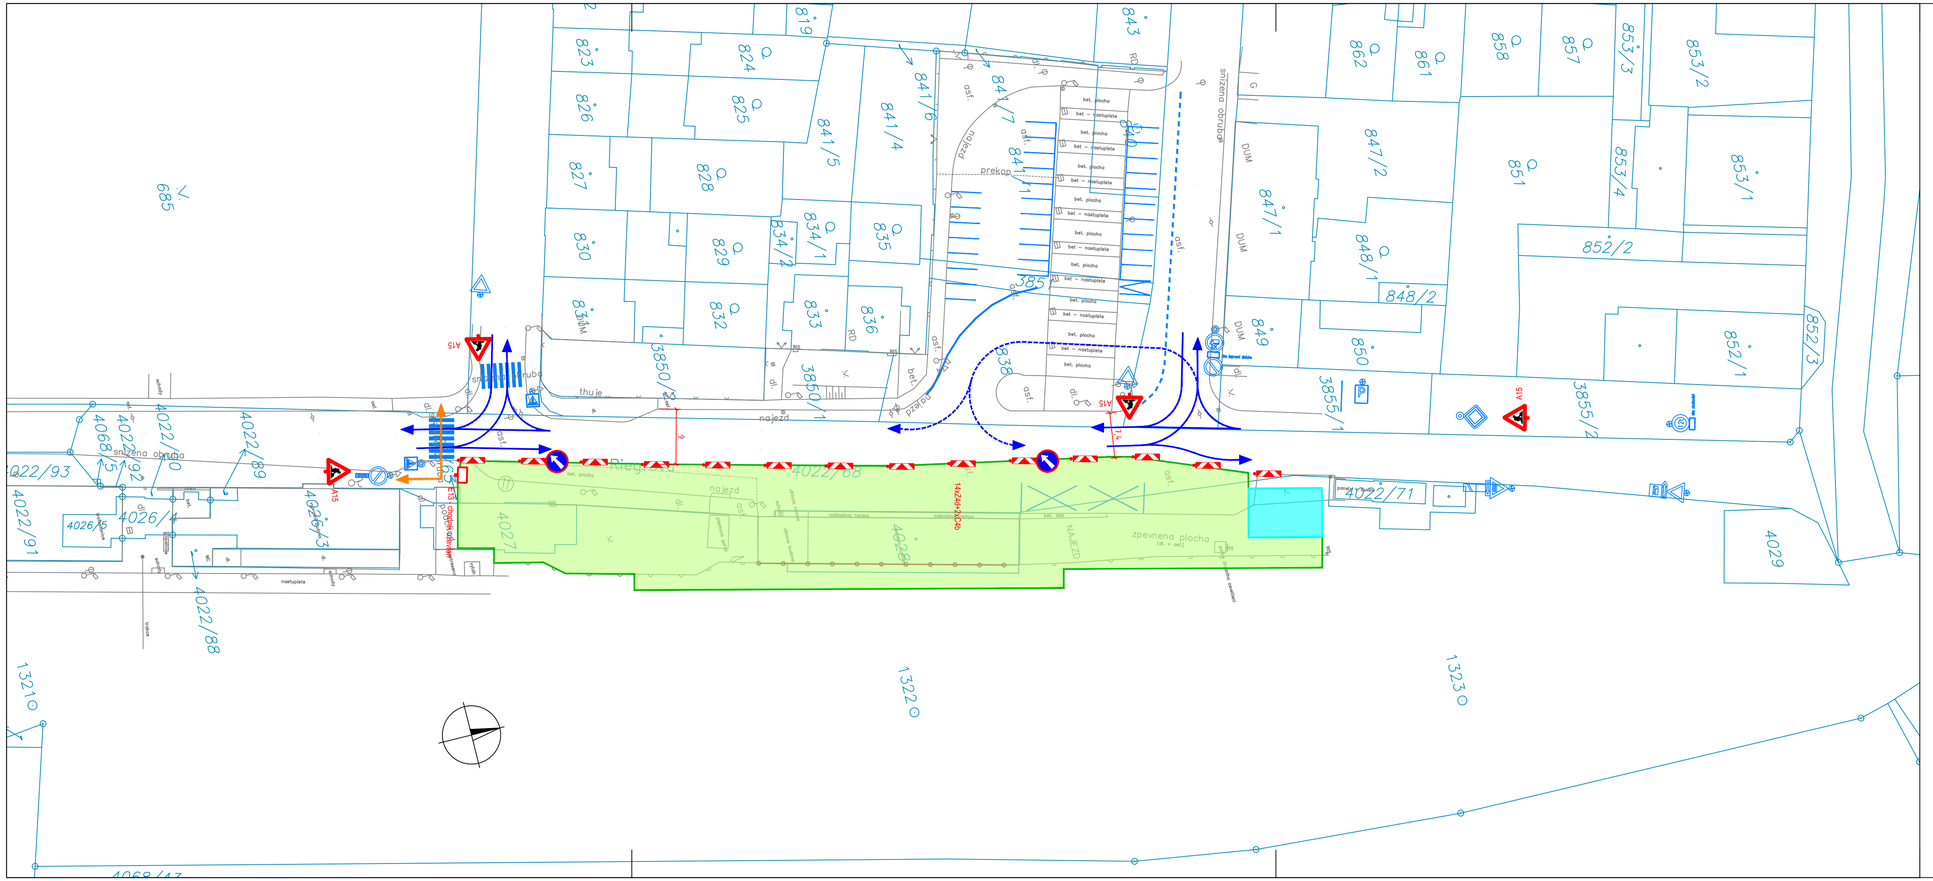
Legenda
Katastr nemovitostí
Zaměření
Nové konstrukce
Stávající dopravní značení
Provizorní dopravní značení
Zábor stavby - dlouhodobý
Zařízení staveniště
Směry dopravy - individuální
Směry dopravy - BUS
SOUŘADNICOVÝ SYSTÉM JTSK
VÝŠKOVÝ SYSTÉM BPV
Změna: Název změny: Datum: Provedl: Podpis:
Investor, objednatel:
SPRÁVA ŽELEZNIC
Správa železnic, státní organizace
Dlážděná 1003/7, 110 00 Praha 1
kontaktní adresa:
Správa železnic, státní organizace
Stavební správa západ
Sokolovská 1955/278, 190 00 Praha 9
Inženýrská činnost:
METROPROJEKT Praha a.s.
Argentinská 1621/36,
170 00 Praha 7
ing. Aleš Smrček, tel: +420 296 154 348
METROPROJEKT Praha a.s.
Argentinská 1621/36,
170 00 Praha 7
generální ředitel: Ing. David Krása
tel.: +420 296 154 105
www.metroprojekt.cz
info@metroprojekt.cz
METROPROJEKT
Soupravá číslo:
HIP: Ing. Petr Zobal Podpis:
tel.: +420 296 154 247
Stupeň: DSP (PROJEKT)
Název a účel díla:
Přestupní terminál Soběslav
Zpracovatelský útvar: stř. S60 - dopravních staveb
tel.: +420 296 154 247
Vedoucí útvaru: Ing. Petr Zobal Podpis:
Odpovědný projektant: Ing. Jaroslav Vala Podpis:
Název části díla:
POZEMNÍ KOMUNIKACE
SO 104 - Dopravně inženýrská opatření vč. PDZ
D.2.1.8
Vypracoval: Hana Ranochová Podpis:
Kontroloval: Ing. Jan Růžička Podpis:
Název přílohy:
Dopravně inženýrská opatření
Situace - 1. etapa
Složka:
Číslo příl.: 014
Skart. znak: V21/2042 Datum: 7/2021
Počet formátů: 4xA4 Měřítko: 1:500
IČD: 21 8027 04 02 01 08