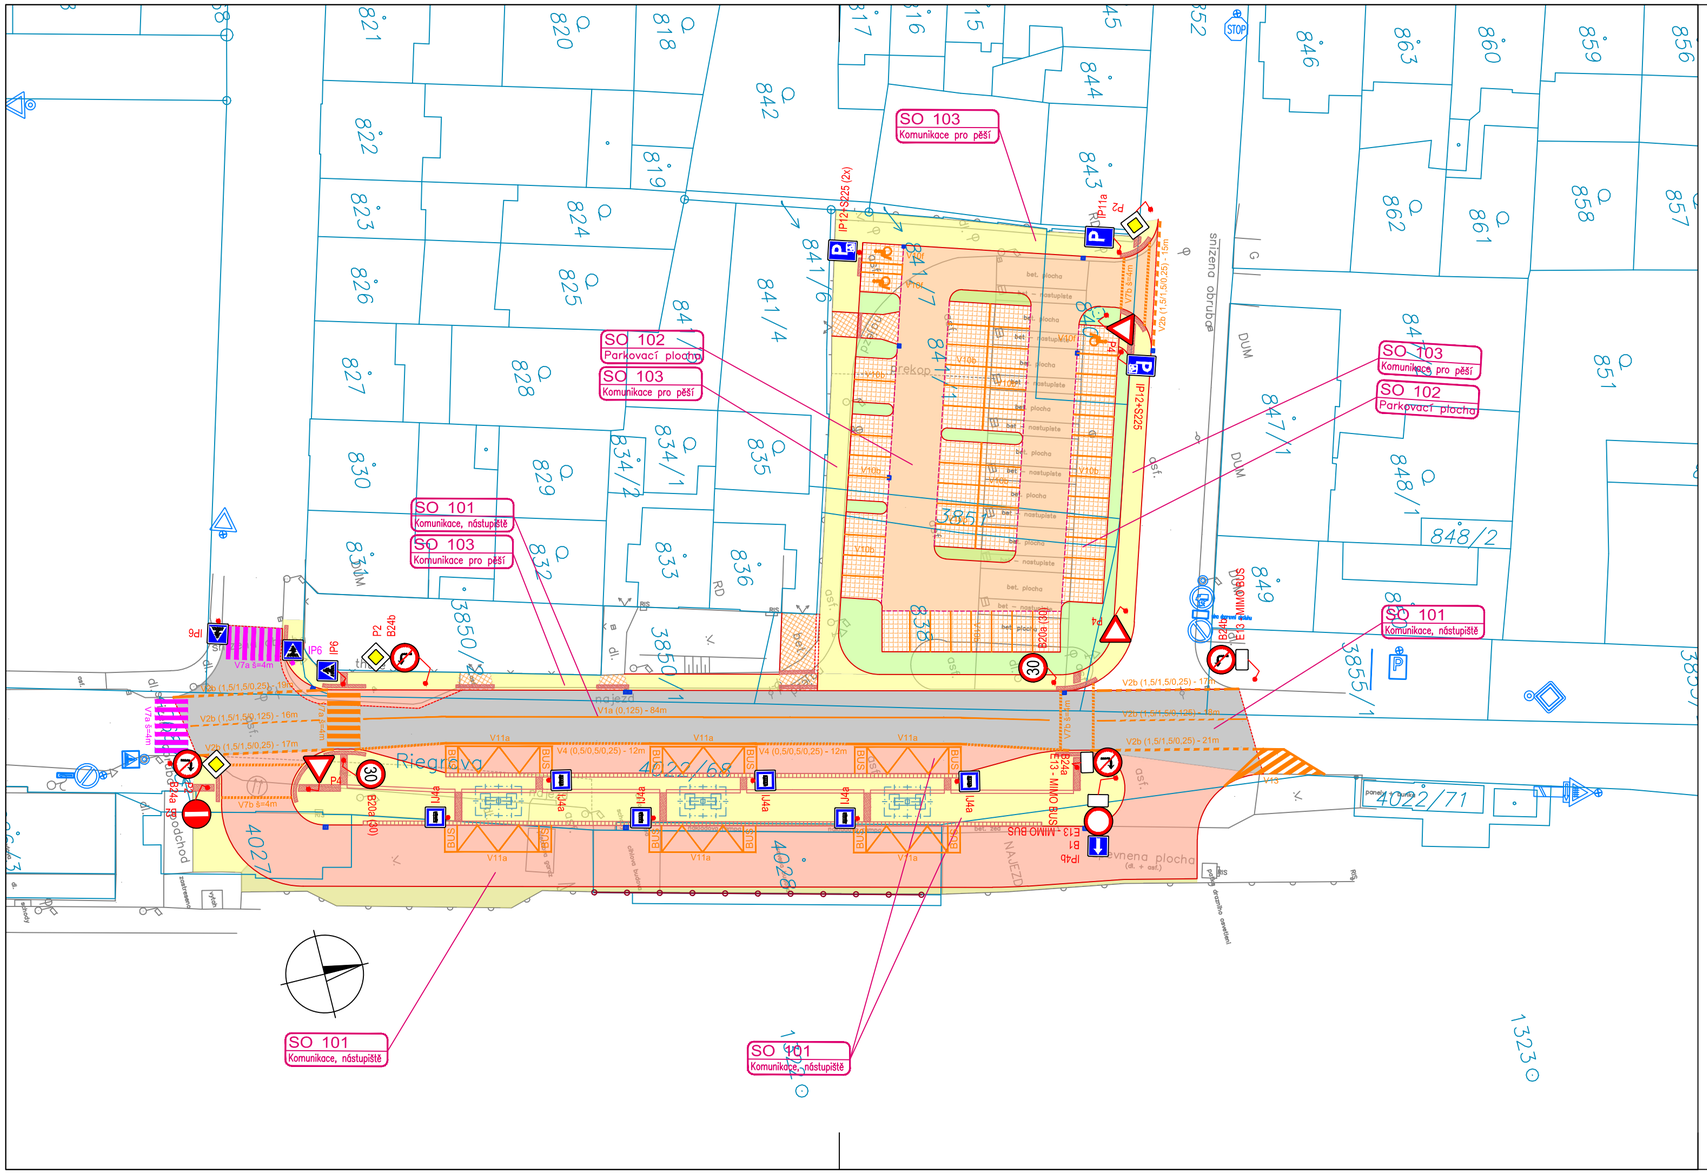

Legenda

- Katastr nemovitostí
- Zaměření
- Stávající dopravní značení
- Obnovené dopravní značení
- Definitivní dopravní značení
- VP — Varovný pás (š. 40cm)
- SP — Signální pás (š. 80cm)
- Umělá vodící linie- drážková dl. (š. 40cm)
- Vizuálně kontrastní pás
- Vozovka - kryt SMA 11S
- Frézování krytu
- Parking - kryt bet.dl
- Parkoviště - kryt ACO 11
- Chodník/nástupiště - kryt bet. dl.
- Vjezd - kryt bet. dl.
- Zeleň

SOUŘADNIICOVÝ SYSTÉM JTSK | **VÝŠKOVÝ SYSTÉM BPV**

Změna:	Název změny:	Datum:	Provedl:	Podpis:

Investor, objednatel:
SPRÁVA ŽELEZNIC
Správa železnic, státní organizace
Dlážděná 1003/7, 110 00 Praha 1
kontaktní adresa:
Správa železnic, státní organizace
Stavební správa západ
Sokolovská 1955/278, 190 00 Praha 9

Inženýrská činnost:
METROPROJEKT Praha a.s.
Argentinská 1621/36,
170 00 Praha 7
ing. Aleš Smrček, tel: +420 296 154 348

METROPROJEKT Praha a.s.
Argentinská 1621/36,
170 00 Praha 7
generální ředitel: Ing. David Krása
tel.: +420 296 154 105
www.metroprojekt.cz
info@metroprojekt.cz

METROPROJEKT

Souprava číslo:

HIP: **Ing. Petr Zobal** Podpis:
tel.: +420 296 154 247
Stupeň: **DSP (PROJEKT)**

Název a účel díla:
Přestupní terminál Soběslav

Zpracovatelský útvar:
stř. S60 - dopravních staveb
tel.: +420 296 154 247
Vedoucí útvaru: **Ing. Petr Zobal** Podpis:
Odpovědný projektant: **Ing. Jaroslav Vala** Podpis:

Název části díla:
POZEMNÍ KOMUNIKACE
SO 104 - Dopravně inženýrská opatření vč. PDZ
D.2.1.8

Vypracoval: **Hana Ranochová** Podpis:
Kontroloval: **Ing. Jan Růžička** Podpis:

Skart. znak:	V21/2042	Datum:	7/2021
Počet formátů:	3xA4	Měřítko:	1:500

Název přílohy:
Definitivní dopravní značení

Složka:

Číslo příl.: **018**

IČD:	21	8027	04	02	01	08