Legenda místností

Číslo	Účel místnosti	Plocha (m²)
0P01	Vstupní hala	15,65 m²
0P02	Chodba	6,65 m²
0P03	Schodiště	12,70 m²
0P04	Technologie	11,85 m²
0P05	Sklad	12,75 m²
0P06	Sklad	22,75 m²
0P07	WC	1,80 m
0P08	Koupelna	4,35 m²
0P09	Chodba	4,50 m²
0P10	Technická místnost	10,15 m²
0P11	Šatna	12,40 m²
0P12	Drážní kancelář	31,20 m²
0P13	Denní místnost	14,70 m²
0P14	Čekárna	21,05 m²
0P15	Předsíň WC	6,60 m²
0P16	Sklad	25,05 m²
0P17	Sklad	64,25 m²
0P18	WC invalidé / ženy	2,85 m²
0P19	Umyvadlo muži	2,30 m²
0P20	Pisoár muži	1,75 m²
0P21	WC muži	1,90 m²
0P24	Sklad	4,60 m²
0P25	Úklidová komora	3,15 m²
0P26	Pokoj	17,65 m²
0P27	Chodba	17,90 m
0P28	Předsíň	4,90 m²
0P29		
0P30	Koupelna	6,15 m²
0P31	Chodba	11,00 m²

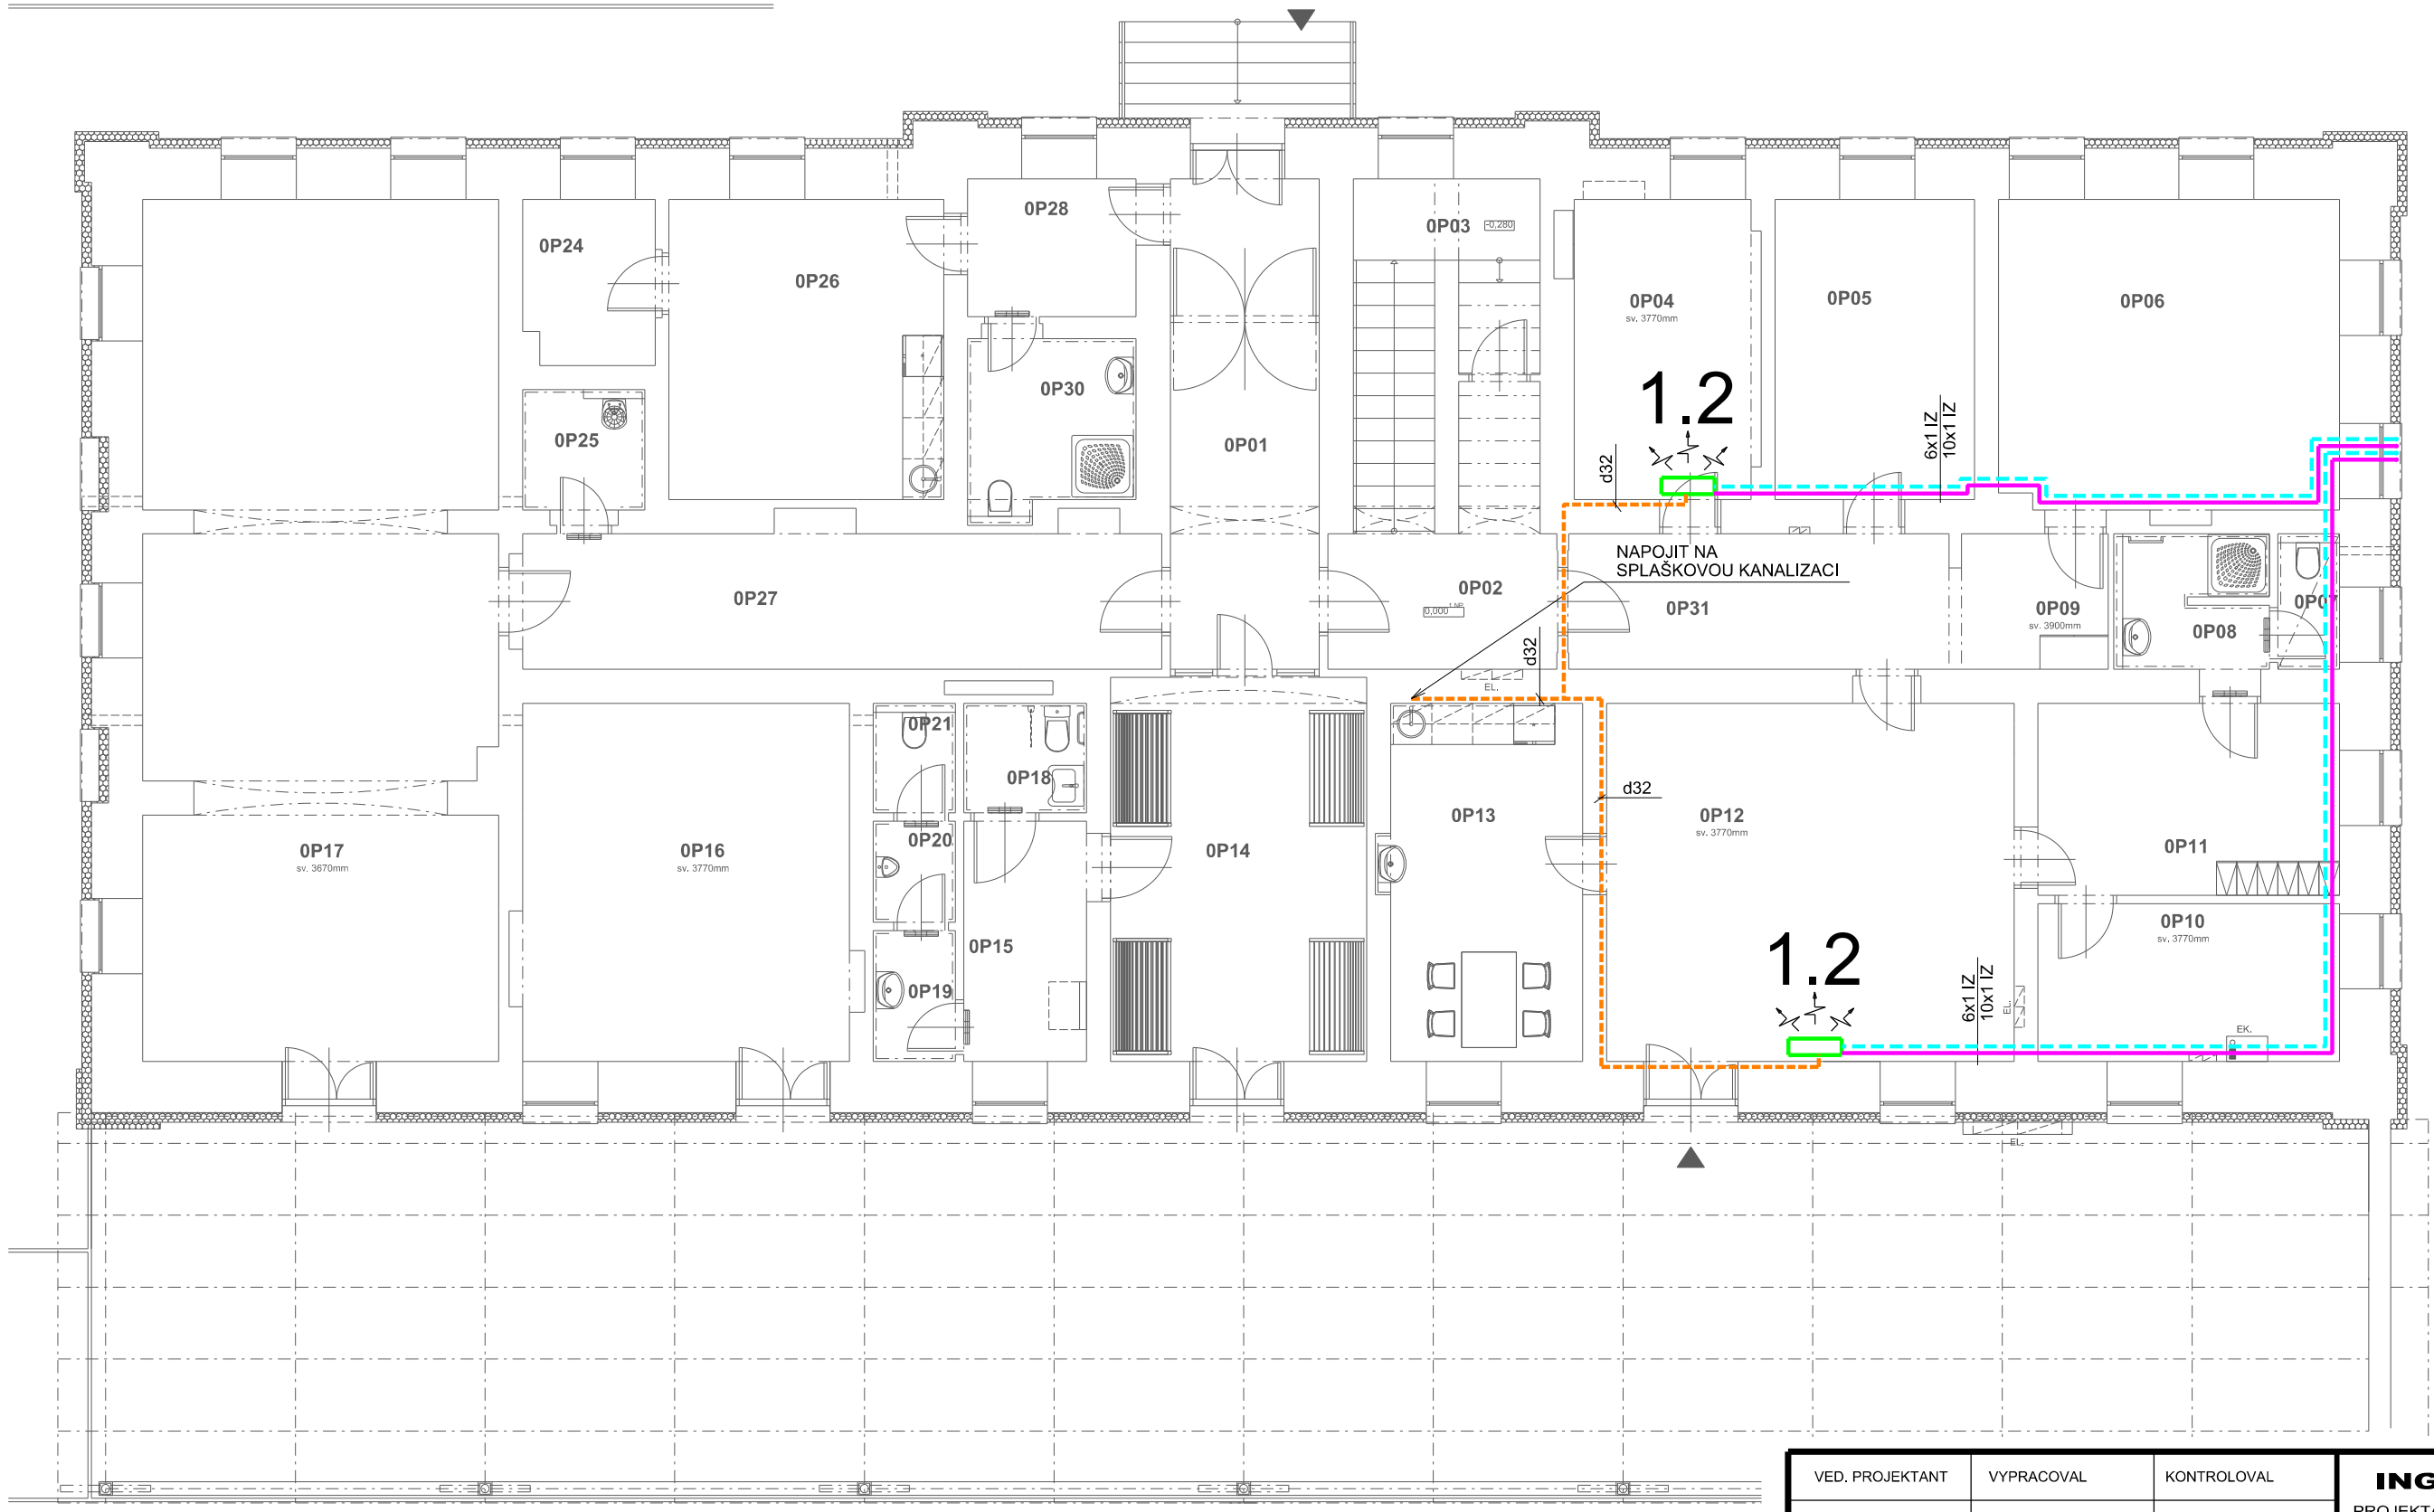

1.2 NÁSTĚNNÁ KLIMATIZAČNÍ JEDNOTKA
ref. výrobek RAS-B13 J2KVG-E
VÝKON CHLAZENÍ 3,3 kW
VÝKON VYTÁPĚNÍ 3,6 kW
VZDUCHOVÝ VÝKON 618m3/h
AKUSTICKÝ TLAK 21/41 dB(A) v 1m
PŘÍKON 0,04W
NAPĚTÍ 230V

POTRUBÍ KAPALINY
POTRUBÍ PLYNU
ODVOD KANALIZACE
ROZVODY CHLADU

- ROZVODY CHLADU BUDOU PROVEDENY Z POTRUBÍ Cu
- ROZVODY BUDOU VEDENY VE STĚNĚ POD STROPEM.
- ROZVODY BUDOU ZAIZOLOVÁNY NÁVLEKOVOU IZOLACÍ PROTI CHLADU.

VED. PROJEKTANT	VYPRACOVAL	KONTROLOVAL
ING. D. FLORIÁN	ING. D. FLORIÁN	

ING. DANIEL FLORIÁN
PROJEKTANT VYTÁPĚNÍ, VZDUCHOTECHNIKY A ZTI
TYLOVA 731/2, 405 02 DĚČÍN 2
TEL. : 723 373 167
E - MAIL : daniel.florian @ volny.cz

INVESTOR	SPRÁVA ŽELEZNIC, státní organizace DLÁŽDĚNÁ 103/7, 110 00 PRAHA 1	DATUM 10. 2021	MĚŘÍTKO 1 : 100
AKCE	RYBNIŠTĚ ON - OPRAVA OBJEKTU RYBNIŠTĚ 133, 407 51 RYBNIŠTĚ	ZAK. ČÍSLO P2955-21	FORMÁT 2A4
PROFESE	D. 1. 4. - KLIMATIZACE		
NÁZEV	PŮDORYS 1.NP	ČÍSLO VÝKRESU P2955 009 - 21	

STUPEŇ DSP
PARÉ