


Legenda místností

Číslo	Účel místnosti	Plocha (m²)
1P01	Schodiště	14,40 m²
1P02	Chodba	22,56 m²
1P03	Byt 1 - zvlášť	5,20 m²
1P04	Byt 1 - kuchyně	15,90 m²
1P05	Byt 1 - koupelna	6,56 m²
1P06	Byt 1 - ložnice	14,50 m²
1P07	Byt 1 - pokoj	22,80 m²
1P08	Byt 1 - pokoj	23,10 m²
1P09	Byt 2 - pokoj	32,25 m²
1P10		
1P11	Byt 2 - předstíň	7,86 m²
1P12	Byt 2 - koupelna	5,15 m²
1P13	Byt 2 - pokoj	18,06 m²
1P14	Byt 2 - pokoj	16,26 m²
1P15	Byt 2 - pokoj	25,75 m²
1P16	Byt 3 - WC	1,06 m²
1P17	Byt 3 - pokoj	17,36 m²
1P18	Byt 3 - pokoj	20,00 m²
1P19	Byt 3 - pokoj	23,56 m²
1P20		
1P21	Byt 3 - kuchyně	19,50 m²
1P22	Byt 3 - koupelna	7,16 m²
1P23		
1P24	Byt 3 - spíž	5,25 m²
1P25	Sklad	1,30 m²
1P26	Sklad	10,96 m²
1P27	Sklad	1,30 m²
1P28	Sklad	1,30 m²
1P29	Sklad	3,76 m²
1P30		
1P31	Byt 1 - WC	1,46 m²

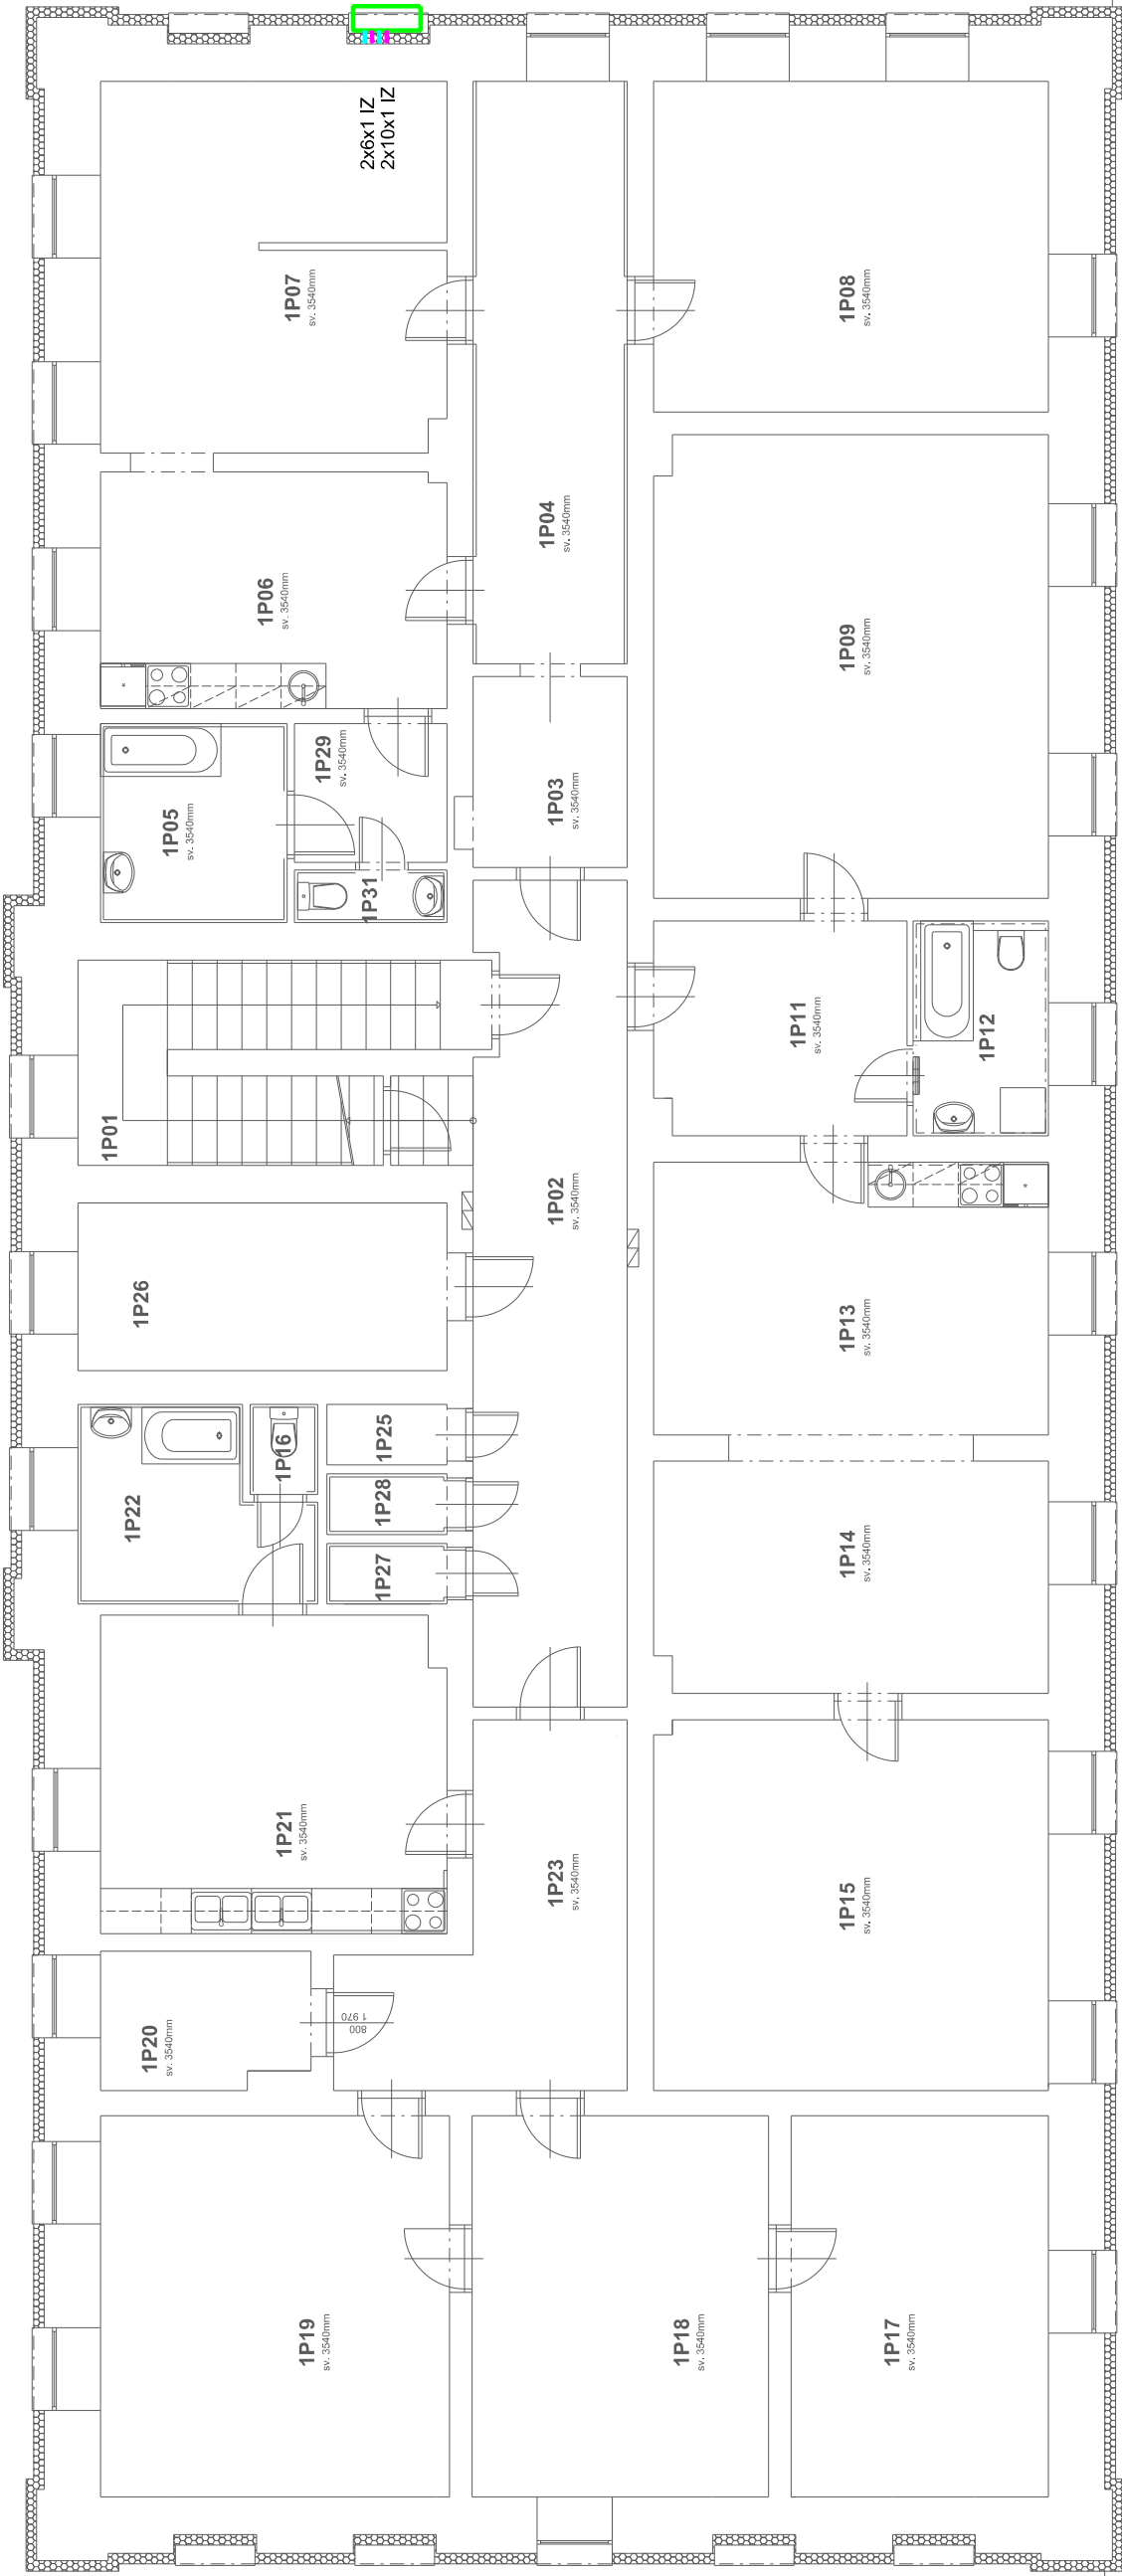

LEGENDA

1.1 VENKOVNÍ MULTI-SPLIT KLIMATIZAČNÍ JEDNOTKA

ref. výrobek RAS-2M18 U2A/G-E
VÝKON CHLAZENÍ 5,2 kW
VÝKON VYTÁPĚNÍ 5,6 kW
AKUSTICKÝ TLAK 47/50 dB(A) v 1m
PŘÍKON 1,34kW
PROUD 5,83A
NAPĚTÍ 230V

- POTRUBÍ KAPALINY
- POTRUBÍ PLYNU
- ROZVODY CHLADU
- ROZVODY CHLADU BUDOUPROVEDENÝ Z POTRUBÍ Cu
- ROZVODY BUDOUPROVEDENÝ VE STĚNĚ POD STROPEM.
- ROZVODY BUDOUPROVEDENÝ NAVLEKOVANÝ IZOLACÍ PROTI CHLADU.

VED. PROJEKTANT	VYPRACOVAL	KONTROLOVAL	ING. DANIEL FLORIÁN PROJEKTANT VYTÁPĚNÍ, VZDUCHOTECHNIKY A ZTI TYLOVA 731/2, 405 02 DĚČÍN 2 TEL. : 723 373 167 E - MAIL : daniel.florian@volny.cz		
ING. D. FLORIÁN	ING. D. FLORIÁN		DATUM 10. 2021	MĚŘITKO 1 : 100	STUPĚŇ DSP
INVESTOR	SPRÁVA ŽELEZNIC, státní organizace DLÁŽDĚNÁ 103/7, 110 00 PRAHA 1		ZAK. ČÍSLO P2955-21	FORMÁT 2A4	
AKCE	RYBNÍŠTĚ ON - OPRAVA OBJEKTU RYBNÍŠTĚ 133, 407 51 RYBNÍŠTĚ		ČÍSLO VÝKRESU P2955 010 - 21		
PROFESE	D. 1. 4. - KLIMATIZACE		PÁŘE		
NÁZEV	PŮDORYS 2.NP				