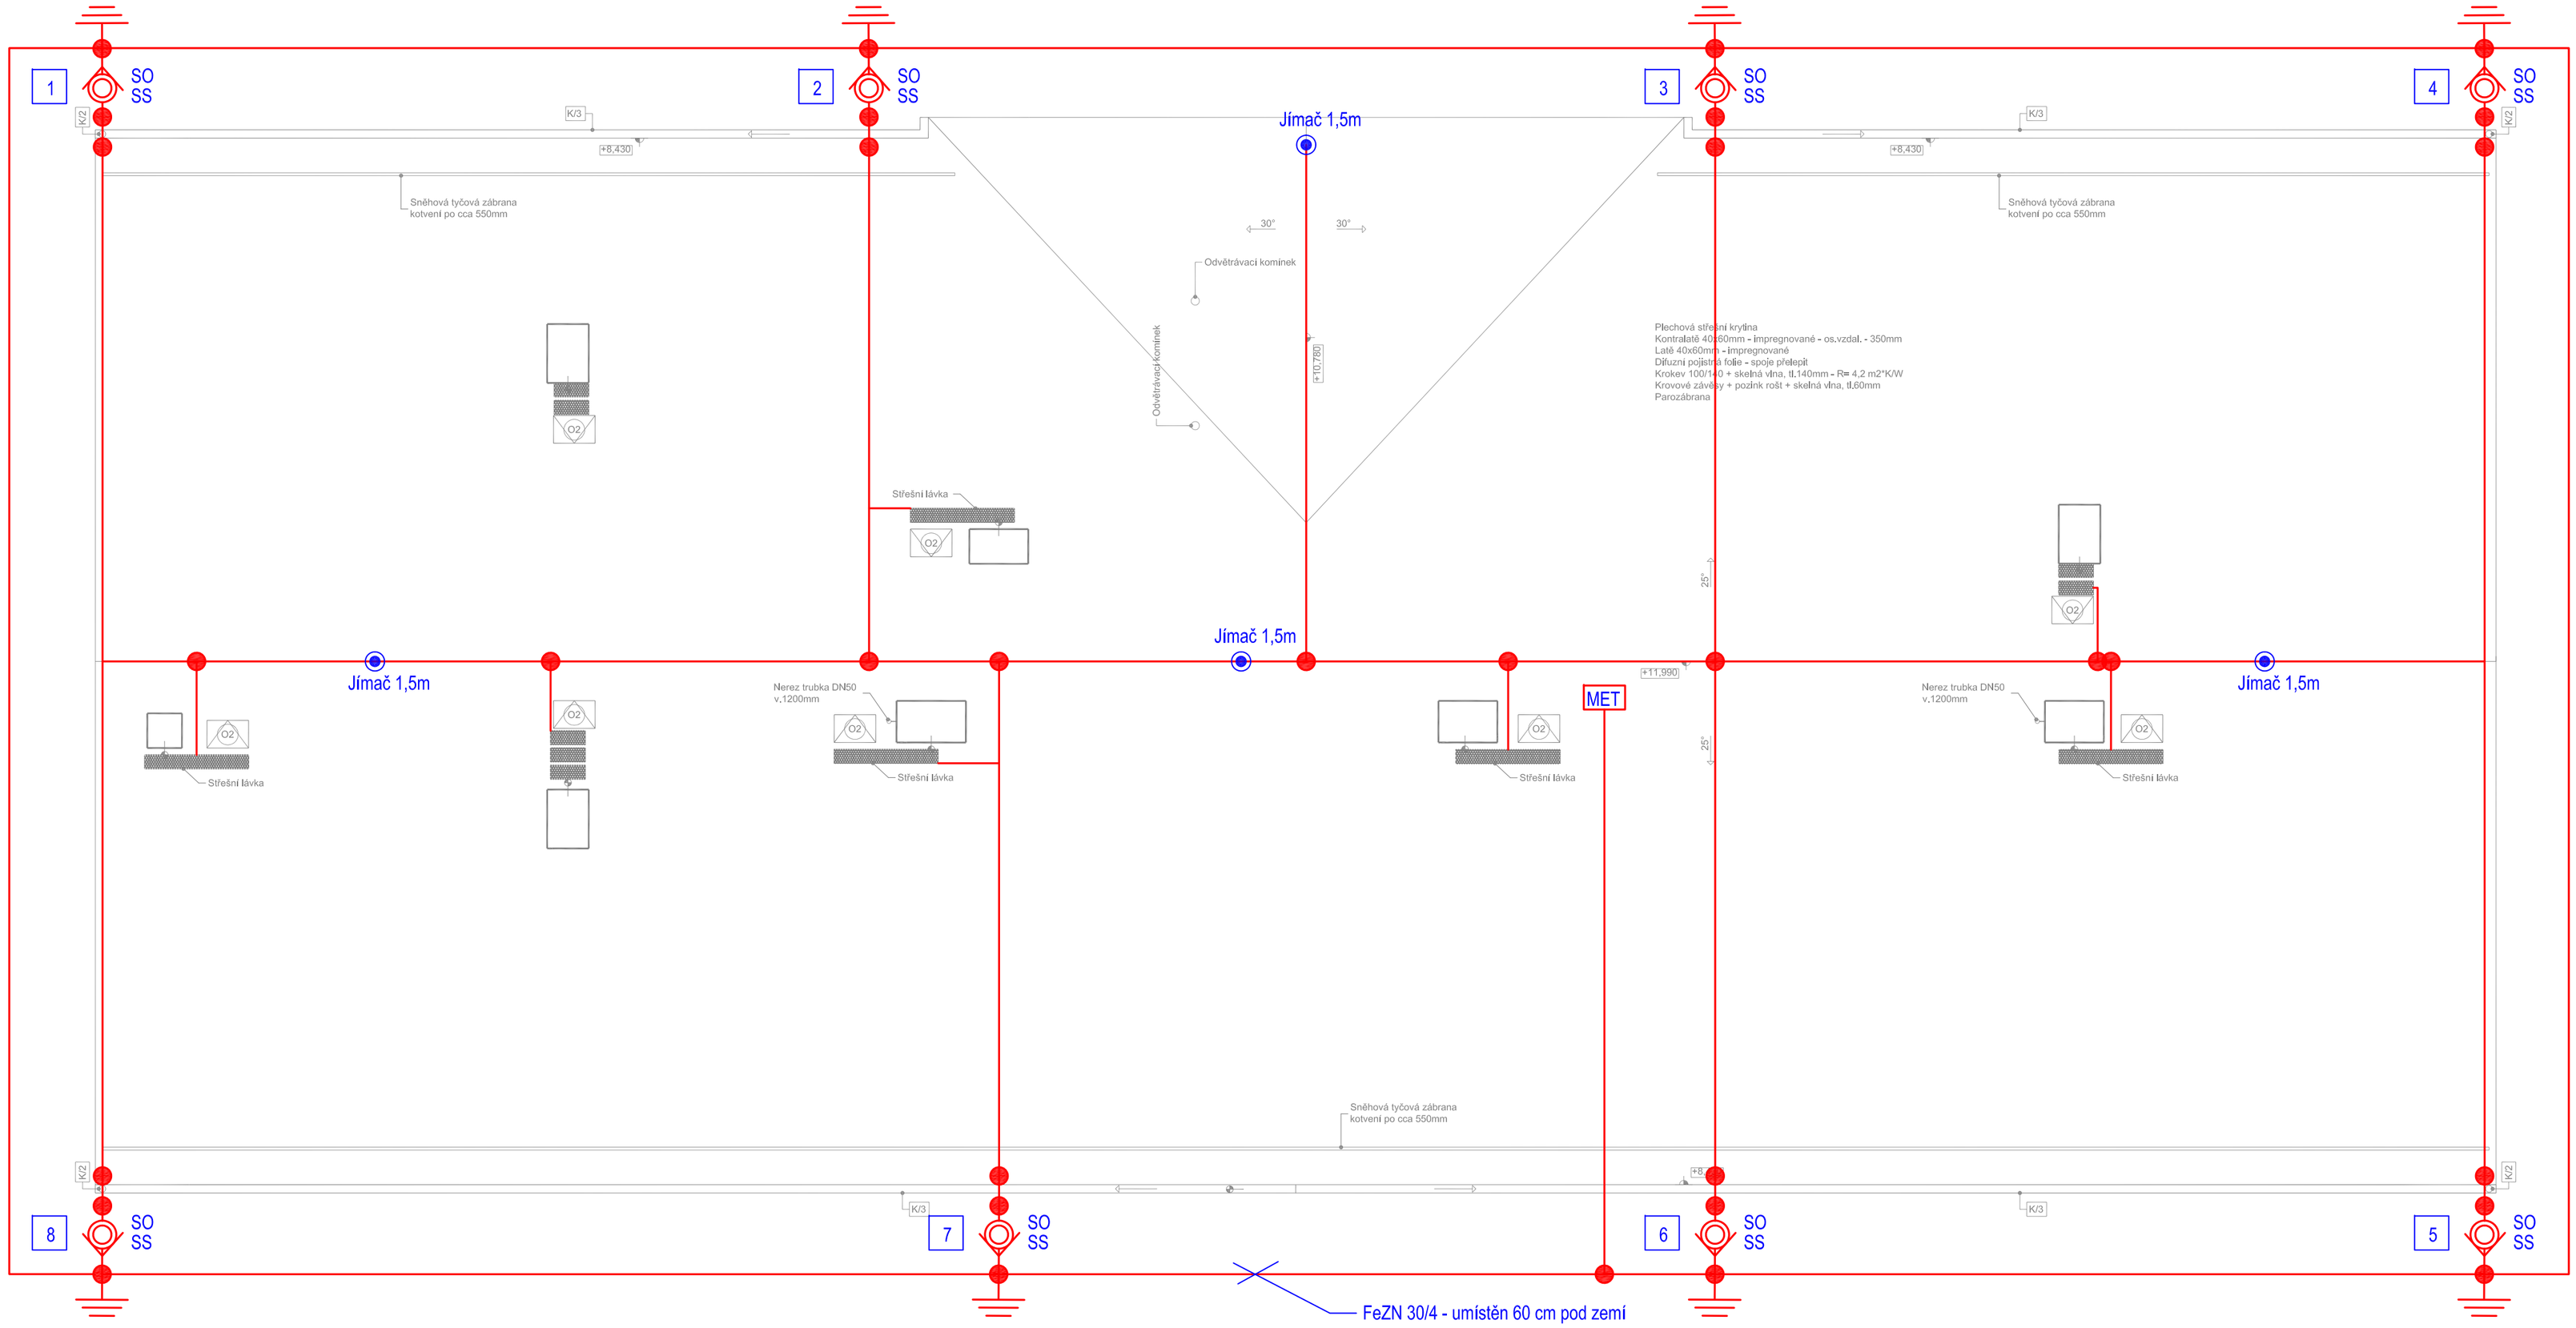

Odbočka jímacího vedení

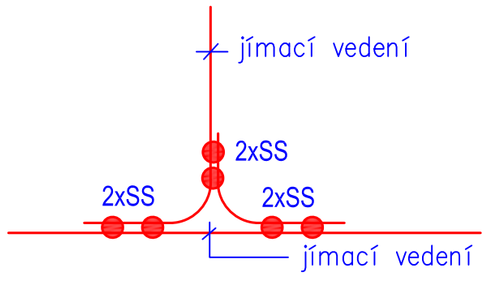

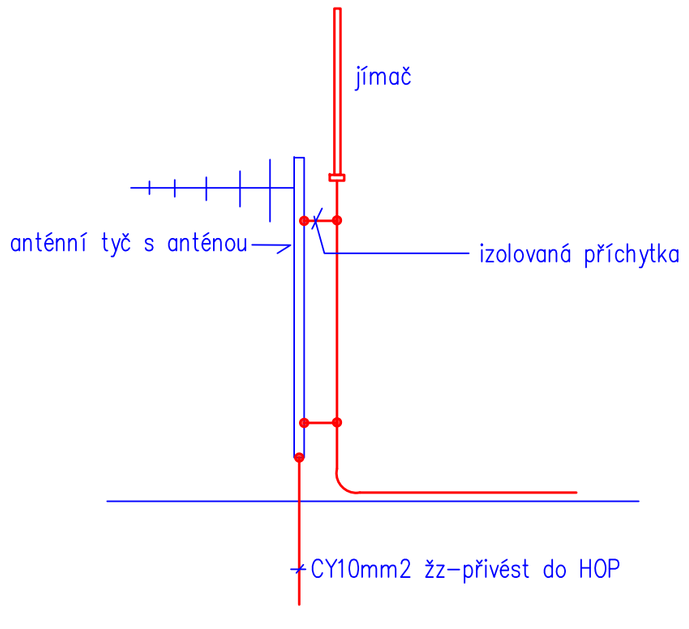

LEGENDA :

SZ	Svorka zkušební
OÚ	Ochranný úhelník
ZZ	Základový zemnič
SO	Svorka okapová
SS	Svorka spojovací
Jímač	
◉	Hromosvodový jímač
1	Označovací štítek hromosvodového svodu

K jímacímu vedení hromosvodu budou připojeny veškeré kovové předměty osazené na střechu.

Provedení hromosvodu bude provedeno dle dle ČSN EN 623005 a uzemnění dle ČSN 33 20 00 - 5 - 54.

PROJEKTANT : MARTIN KRIŽAN	ODP. PROJEKTANT : ING. VLASTIMIL KRIŽAN	MARTIN KRIŽAN STRÁŽKY 72 403 40, ÚSTÍ NAD LABEM TEL: 737 502 724
INVESTOR : SŽ s.o., Dlážděná 1003/7, Praha 1, Nové Město 110 00		
MÍSTO : RYBNIŠTĚ		
KRAJ : ÚSTECKÝ		
AKCE : RYBNIŠTĚ ON – OPRAVA OBJEKTU		FORMÁT: DATUM : LISTOPAD 2021 STUPEŇ: DPS ČÍSLO ZAKÁZKY: 79/2021
OBSAH : HROMOSVOD+UZEMNĚNÍ	MĚŘÍTKO: 1 : 100	ČÍSLO VÝKRESU: E–04.4