

Katastrální situační výkres

Informace o pozemku

Parcelní číslo:	475/1
Obec:	Rybníště [562793]
Katastrální území:	Rybníště [744042]
Číslo LV:	462
Výměra [m²]:	987
Typ parcely:	Parcela katastru nemovitostí
Mapový list:	DKM
Určení výměry:	Ze souřadnic v S-JTSK
Druh pozemku:	zastavěná plocha a nádvoří

Součástí je stavba

Budova s číslem popisným:	Rybníště [144045], č. p. 133; bytový dům
Stavba stojí na pozemku:	p. č. 475/1
Stavební objekt:	č. p. 133
Adresní místa:	č. p. 133

Způsob ochrany nemovitosti

Název
rozsáhlé chráněné území

Informace o pozemku

Parcelní číslo:	475/2
Obec:	Rybníště [562793]
Katastrální území:	Rybníště [744042]
Číslo LV:	462
Výměra [m²]:	28
Typ parcely:	Parcela katastru nemovitostí
Mapový list:	DKM
Určení výměry:	Ze souřadnic v S-JTSK
Druh pozemku:	zastavěná plocha a nádvoří

Součástí je stavba

Budova bez čísla popisného nebo evidenčního:	stavba pro dopravu
Stavba stojí na pozemku:	p. č. 475/2

Způsob ochrany nemovitosti

Název
rozsáhlé chráněné území

Informace o pozemku



Parcelní číslo:	475/3
Obec:	Rybníště [562793]
Katastrální území:	Rybníště [744042]
Číslo LV:	462
Výměra [m²]:	18
Typ parcely:	Parcela katastru nemovitostí
Mapový list:	DKM
Určení výměry:	Ze souřadnic v S-JTSK
Druh pozemku:	zastavěná plocha a nádvoří

Součástí je stavba

Budova bez čísla popisného nebo evidenčního:	stavba pro dopravu
Stavba stojí na pozemku:	p. č. 475/3

Způsob ochrany nemovitosti

Název
rozsáhlé chráněné území

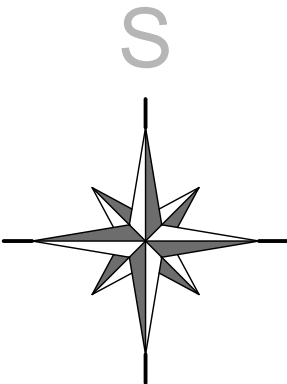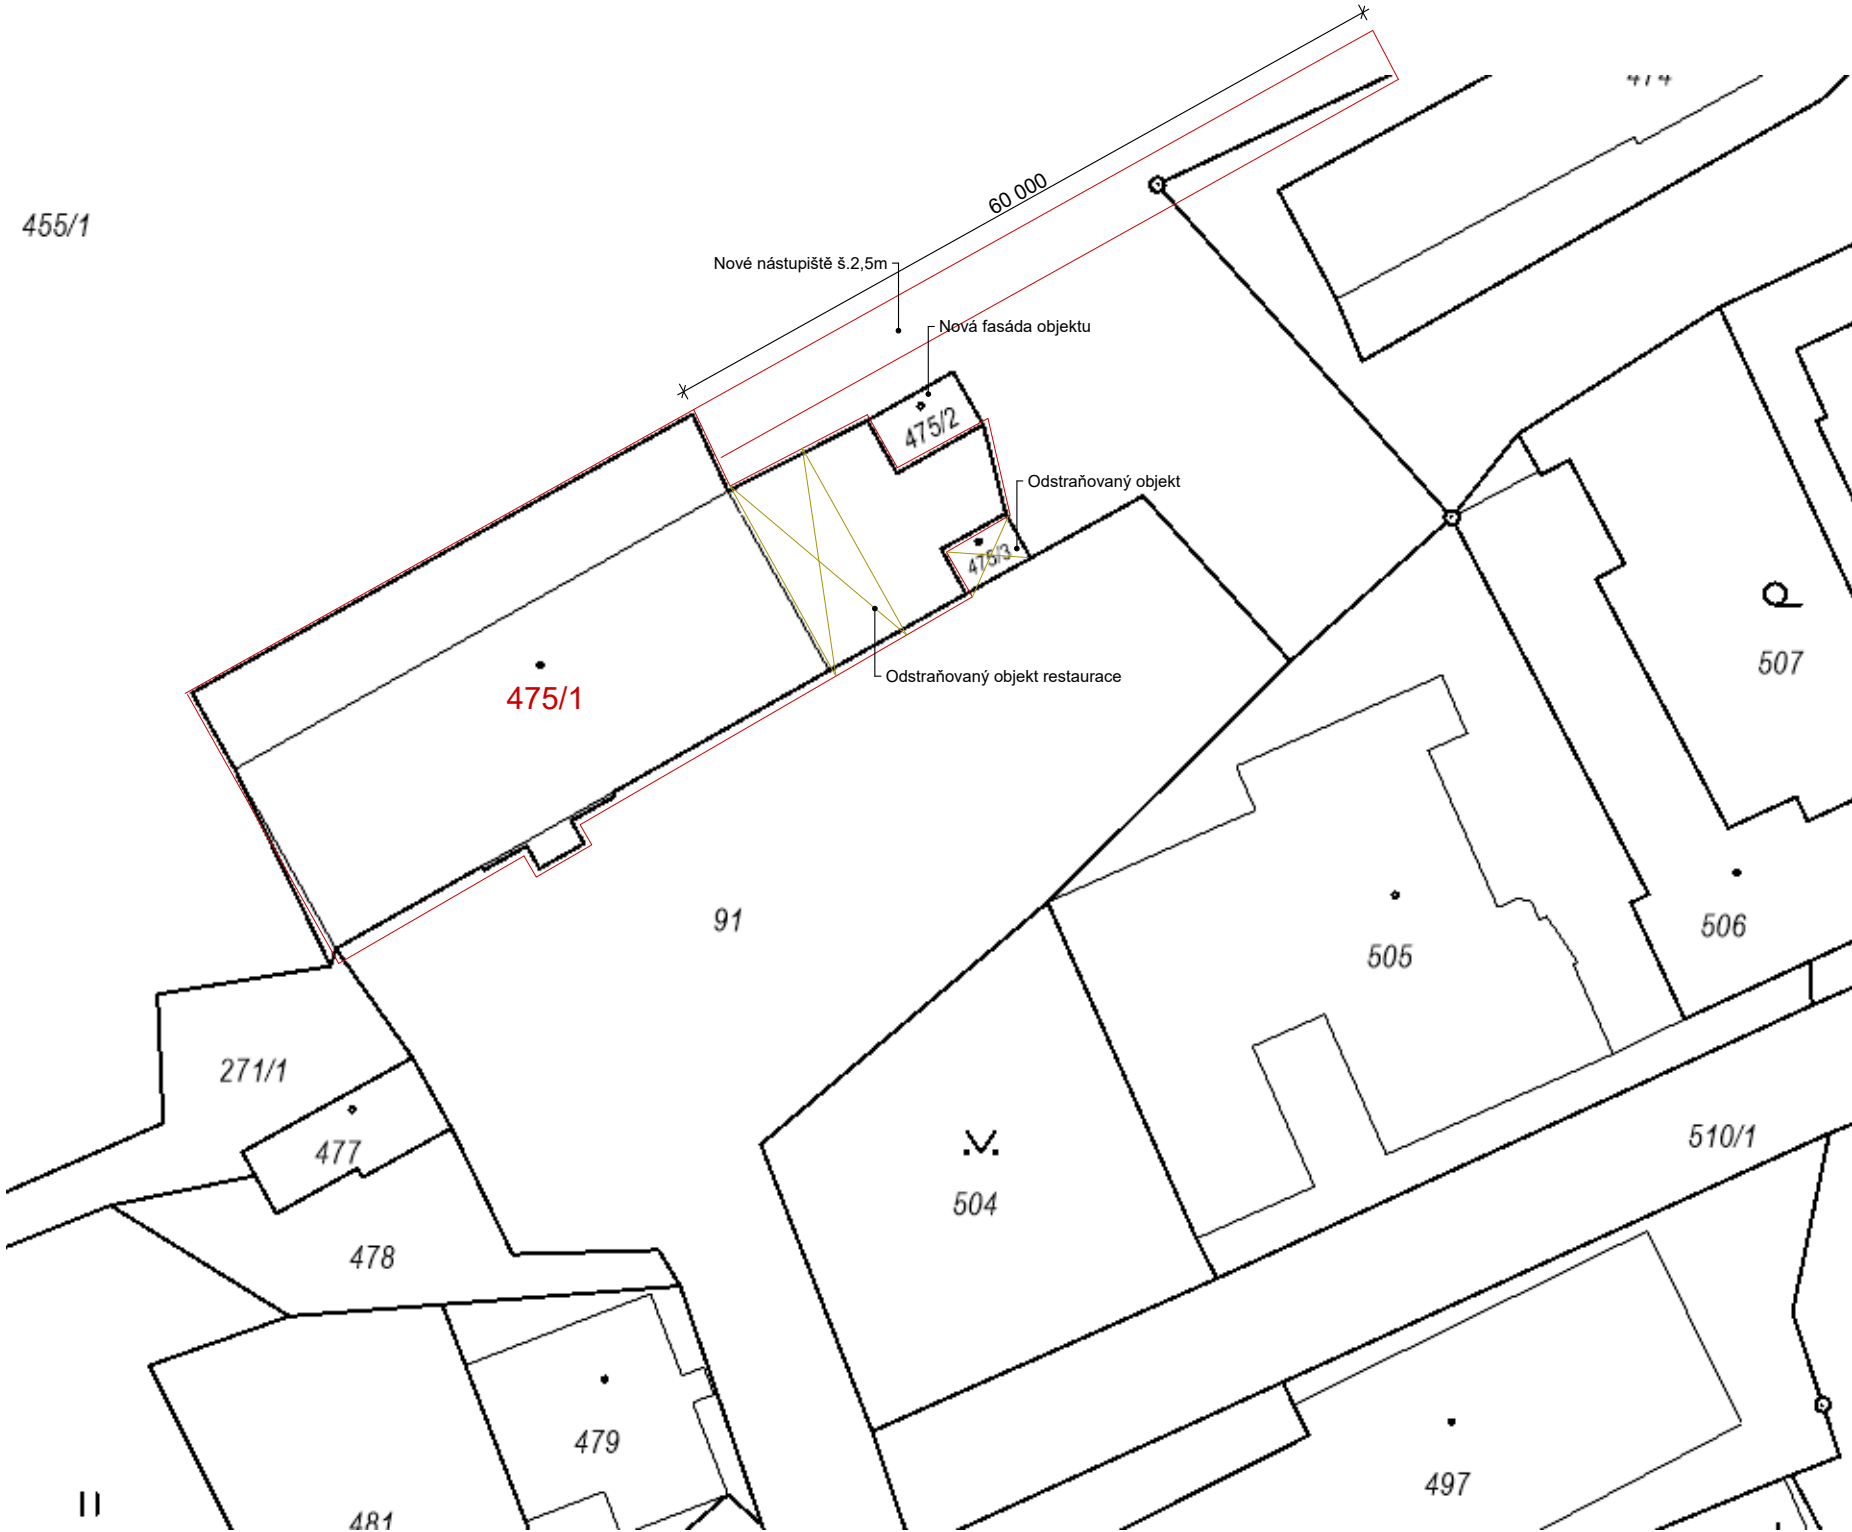

Hl. projektant	Hladík T.	Vypracoval	Hladík T.
Zodp. projektant	Hladík T.	Kraj	Ústecký
Investor Správa železnic, státní organizace			
Název akce Rybníště ON - oprava objektu			
Oddíl C. Situační výkresy			
Objekt Nádražní budova			
Výkres Katastrální situační výkres			
 Masarykova 3502/93b, 400 01 Ústí n/L, IČ 066 86 982 mob 736 538 382, zefraprojekt@zefraprojekt.cz		Datum	06/2021
		Stupeň	DSP
		Měřítko	
		Číslo výkresu	
		Číslo výtisku	
		C2	