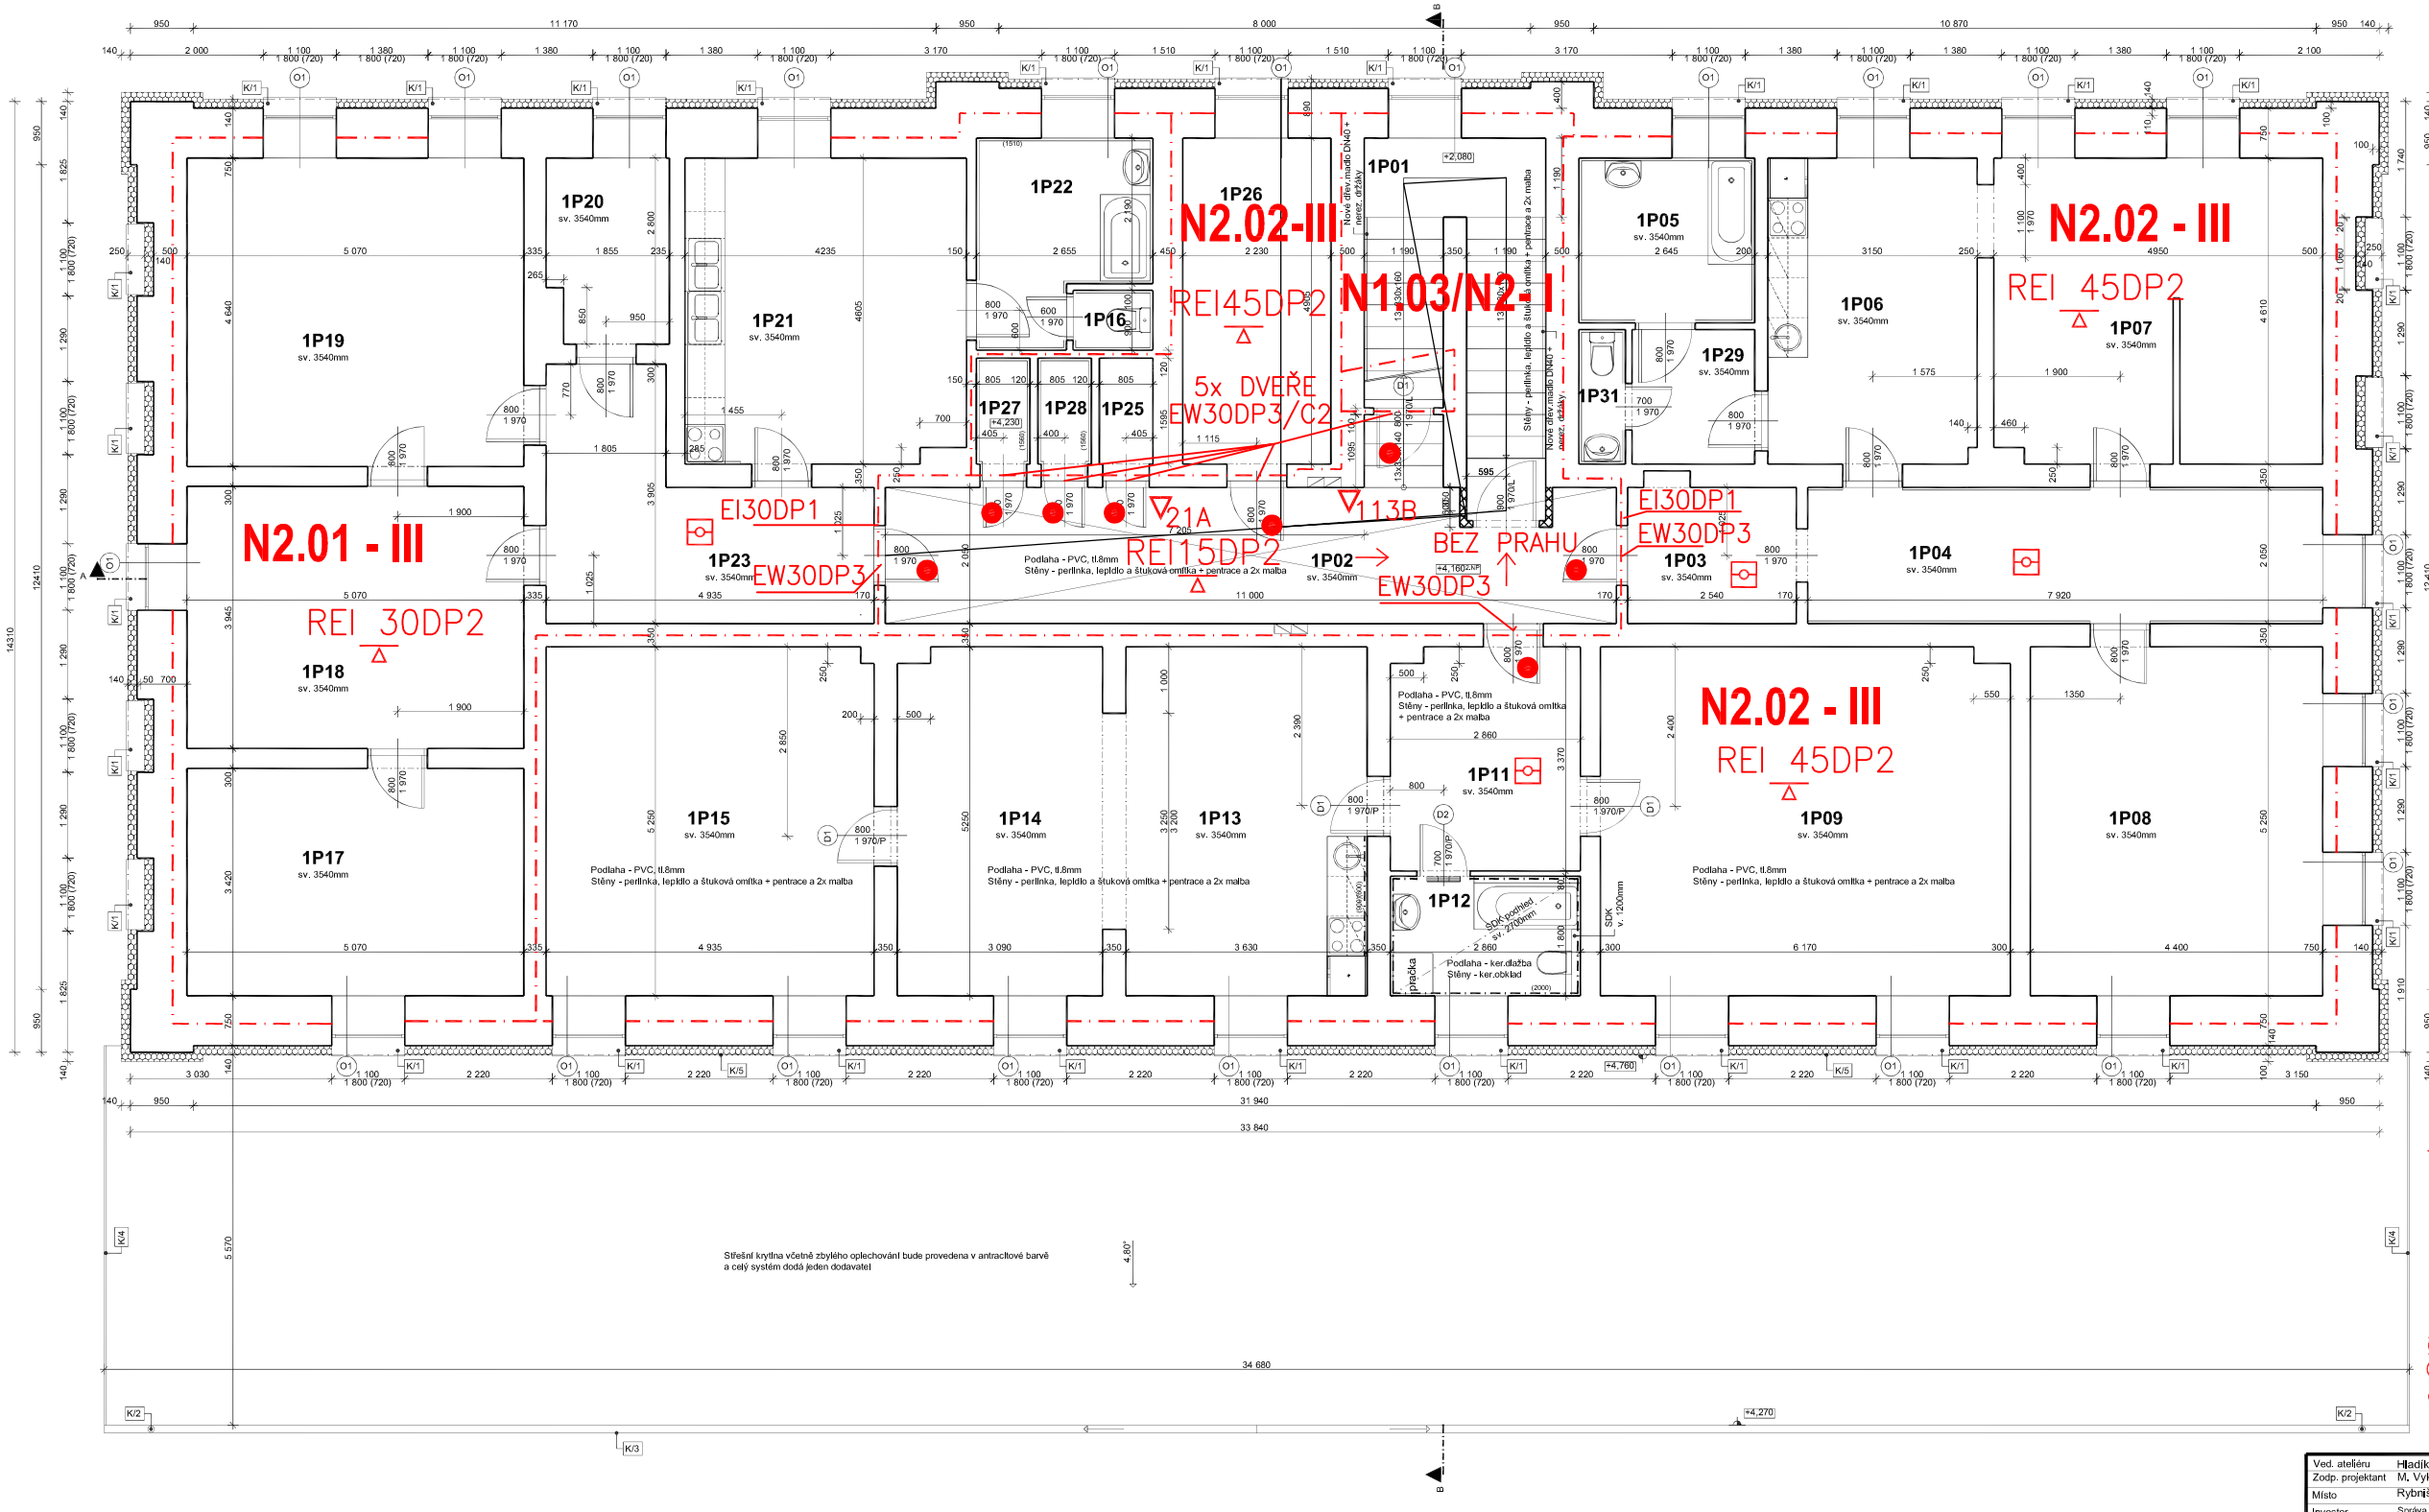

Legenda místností

Číslo	Účel místnosti	Plocha (m²)
1P01	Schodiště	14,40 m²
1P02	Chodba	22,55 m²
1P03	Byt 1 - zádveří	5,20 m²
1P04	Byt 1 - kuchyně	15,90 m²
1P05	Byt 1 - koupelna	6,55 m²
1P06	Byt 1 - ložnice	14,50 m²
1P07	Byt 1 - pokoj	22,80 m²
1P08	Byt 1 - pokoj	23,10 m²
1P09	Byt 2- pokoj	32,25 m²
1P10		
1P11	Byt 2 - předsíň	7,85 m²
1P12	Byt 2 - koupelna	5,15 m²
1P13	Byt 2 - pokoj	19,05 m²
1P14	Byt 2 - pokoj	16,25 m²
1P15	Byt 2 - pokoj	25,75 m²
1P16	Byt 3 - WC	1,05 m²
1P17	Byt 3 - pokoj	17,35 m²
1P18	Byt 3 - pokoj	20,00 m²
1P19	Byt 3 - pokoj	23,55 m²
1P20		
1P21	Byt 3 - kuchyně	19,50 m²
1P22	Byt 3 - koupelna	7,15 m²
1P23		
1P24	Byt 3 - spíž	5,25 m²
1P25	Sklad	1,30 m²
1P26	Sklad	10,95 m²
1P27	Sklad	1,30 m²
1P28	Sklad	1,30 m²
1P29	Sklad	3,75 m²
1P30		
1P31	Byt 1 - WC	1,45 m²

Legenda materiálů

- Konstrukce stávající - cihelné zdivo
- Kontakt.zatepl.systém ETICS s min.izolantem, tl.140mm
- Pórobetonové zdivo, tl.125mm

Poznámky

Detaily kotvení a veškeré spojovací a klempířské prvky střechy budou dle dodavatele střešního systému

Sněhové háky a odvětrání budou provedeny v množství a provedení dle technického listu dodavatele

LEGENDA ZNAČEK PBŘ

REI (EI)30DP1	POŽ. ODOLNOST POŽ. DĚLÍCÍ KONSTR.
	SMĚR ÚNIKU
	VÝCHOD Z OBJEKTU
EW 30DP3	POŽÁRNÍ UZÁVĚR
C2	SAMOZAVÍRACÍ MECHANISMUS
	HRANICE POŽÁRNÍHO ÚSEKU
	PŘENOSNÝ HASICÍ PŘÍSTROJ
	AUTONOMNÍ HLÁSIČ POŽÁRU
N 2.01 - III	OZNAČENÍ POŽÁRNÍHO ÚSEKU
P	PANIKOVÉ KOVÁNÍ
	ORIENT. OSVĚTLENÍ S VLASZNÍM ZDROJEM
H 25 mm 30m	VNITŘNÍ ODBĚRNÍ MÍSTO
d 1,45m	ODSTUPOVÁ VZDÁLENOST

Ved. ateliéru	Hladík T.	Vypracoval	M. Vykouk
Zodp. projektant	M. Vykouk	Hl. projektant	
Místo	Rybniště	Kraj	Ústecký
Investor	Správa železnic, s.r.o.		

Akce
PD - Rybniště ON - oprava objektu

Část
Požárně bezpečnostní řešení

Výkres
Půdorys 2.NP - PBŘ

ZEFRA PROJEKT/ATELIER
ZEFRAPROJEKT s.r.o.
Masarykova 3502/93b, 400 01 Ústí nvL, IČ 066 86 98
mob 736 538 382, zefraprojekt@zefraprojekt.cz

Datum 11/2021	Číslo výtisku
Stupeň DSP	
Měřítko 1:125	
Číslo výkresu	