


Číslo	Účel místnosti	Plocha (m²)
0P01	Vstupní hala	18,65 m²
0P02	Chodba	6,85 m²
0P03	Schodiště	12,70 m²
0P04	Technické	11,85 m²
0P05	Služba	12,75 m²
0P06	Služba	22,25 m²
0P07	WC	1,80 m²
0P08	Koupelna	4,35 m²
0P09	Chodba	4,50 m²
0P10	Technická místnost	10,15 m²
0P11	Sanita	12,40 m²
0P12	Dělní kancelář	31,20 m²
0P13	Dělní místnost	14,70 m²
0P14	Čistárna	21,05 m²
0P15	Přestávka WC	6,60 m²
0P16	Služba	25,05 m²
0P17	Služba	64,25 m²
0P18	WC družstvo ženy	2,85 m²
0P19	Umývárna muži	2,30 m²
0P20	Přestávka muži	1,75 m²
0P21	WC muži	1,90 m²
0P24	Služba	4,60 m²
0P25	Ústřední komora	3,15 m²
0P26	Přestávka	17,85 m²
0P27	Chodba	17,80 m²
0P28	Přestávka	4,80 m²
0P29	Přestávka	4,80 m²
0P30	Koupelna	6,15 m²
0P31	Chodba	11,00 m²

Legenda místností

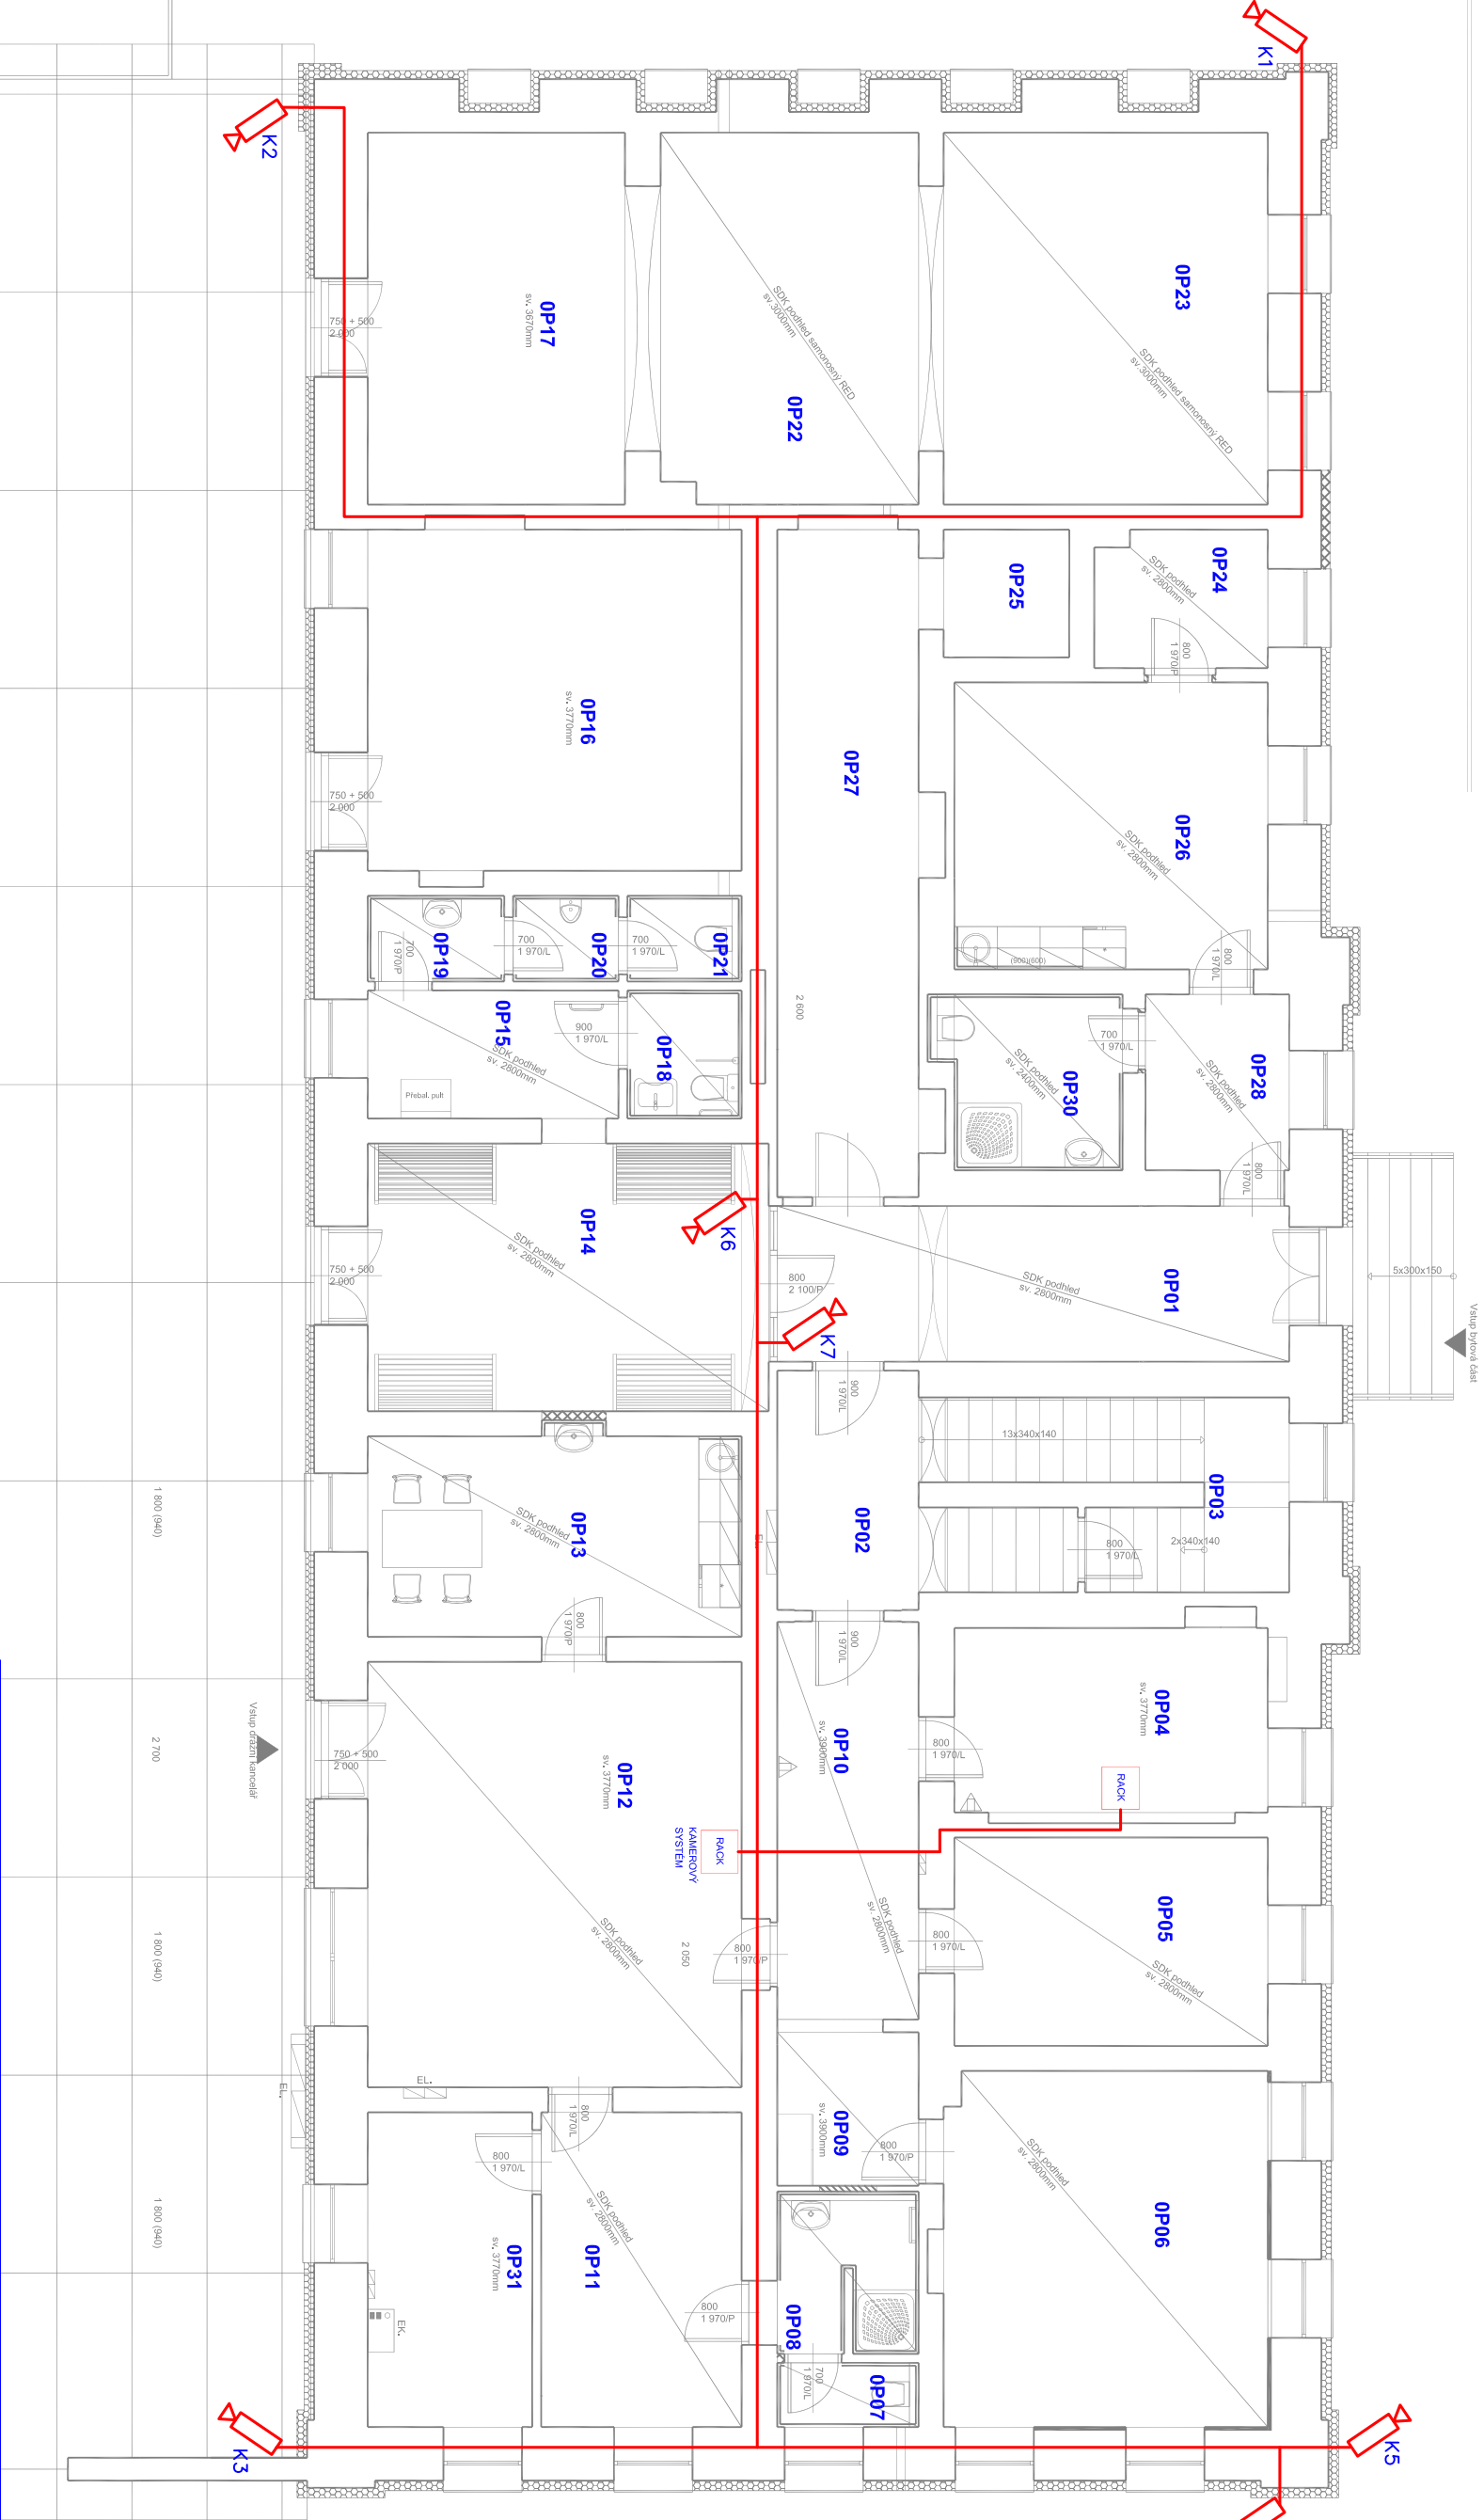

PROJEKTANT : MARTIN KRIŽAN	ODP. PROJEKTANT : ING. VLASTIMIL KRIŽAN
INVESTOR : SŽ s.o., Dílaždná 1003/7, Praha 1, Nové Město 110 00	
MÍSTO : RYBNÍŠTĚ	
KRAJ : ÚSTECKÝ	
AKCE :	
RYBNÍŠTĚ ON – OPRAVA OBJEKTU	
FORMÁT :	
DATUM : LISTOPAD 2021	
STUPEŇ : DPS	
ČÍSLO ZAKÁZKY : 79/2021	
MĚŘÍTKO : ČÍSLO VÝKRESU :	
1 : 100 S-04	

MARTIN KRIŽAN
STRAŽKY 72
403 40, ÚSTÍ NAD LABEM
TEL: 737 502 724