

KRIŽAN - PROJEKCE, MONTÁŽ A REVIZE


ELEKTROINSTALACE, HROMOSVOD, MĚŘENÍ A REGULACE

STRÁŽKY 21, 403 40, ÚSTÍ NAD LABEM, tel./fax. 472 743 567, mobil 603 709 577

S-03 – SCHÉMA SLABOPROUDÝCH ROZVODŮ

ZODP. PROJEKTANT	VYPRACOVAL	TECHN. KONTROLA	KRIŽAN-PROJEKCE, MONTÁŽ, REVIZE <i>Strážky 72</i> <i>403 40 Ústí nad Labem</i> <i>Tel. 737 502 724</i> <i>krizan@centrum.cz</i>	
Ing.Vlastimil Křižan	Martin Křižan			
Investor: SŽ s.o., Dlážděná 1003/7, Praha 1, Nové Město 110 00				
Název akce: RYBNIŠTĚ ON – OPRAVA OBEJKTU <i>Zařízení slaboproudé elektrotechniky</i>			Místo:	Rybniště
			Účel :	DPS
			Zak. číslo:	79/2021
			Datum :	Říjen 2021

NOVÝ RACK V DK – 1.NP
PŘESNÉ ROZMÍSTĚNÍ KOMPONENTŮ V RACK URČÍ INVESTOR PŘI MONTÁŽI

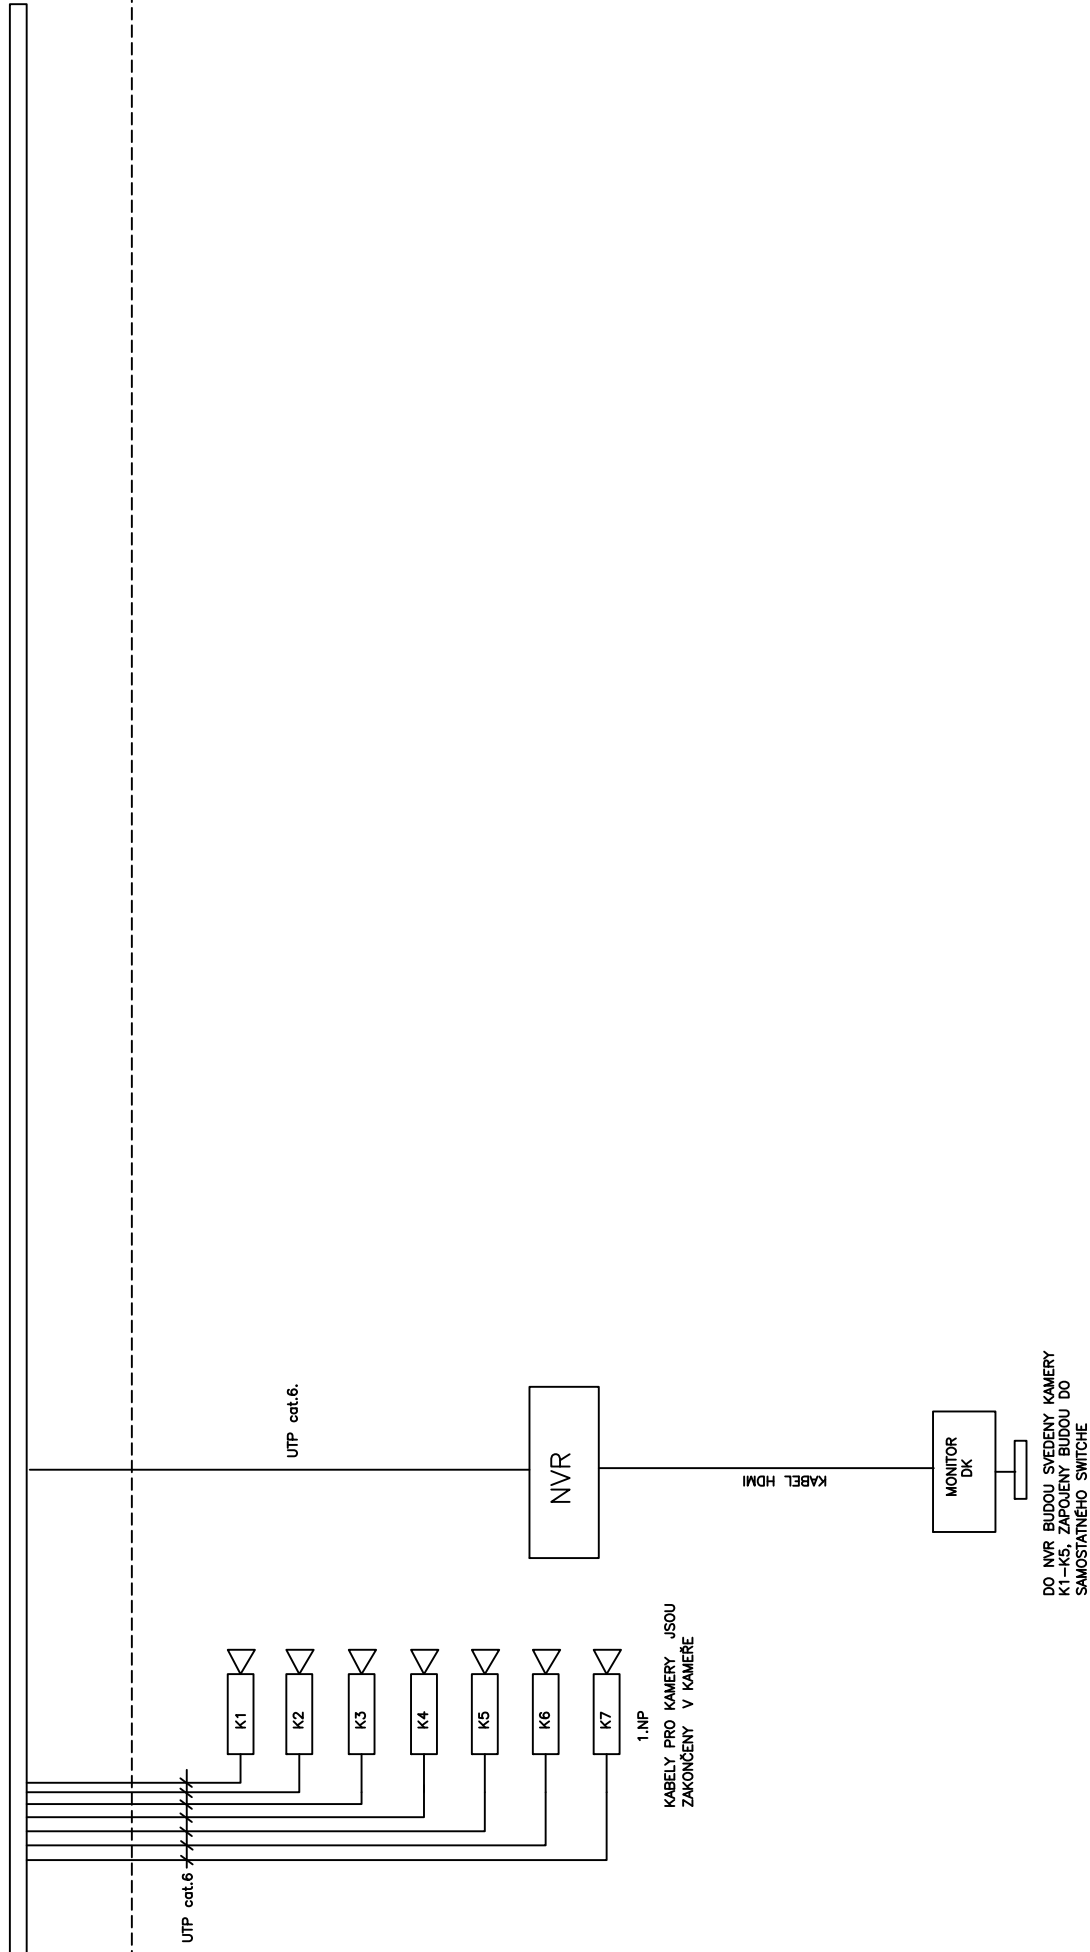

PROJEKČNÍ KANCELÁŘ		Investor: SŽ s.o., Dílčedě 1003/7, Praha 1, Nové Město 110 00		Změna:	
KRIŽAN		Akce : RYBNÍŠTĚ ON – OPRAVA OBJEKTU		Objekt : DPS	
Středky 21		Část : Projekt Elektro		Datum: 10/2020	
403 40 Ústí nad Labem		Slaboproudé rozvody		Index:	
Telefon: 472 743 567				Číslo výkresu:	
				S-03	
				Index:	
				-	