


Příloha č. 1a – Rozsah celkového zájmového území

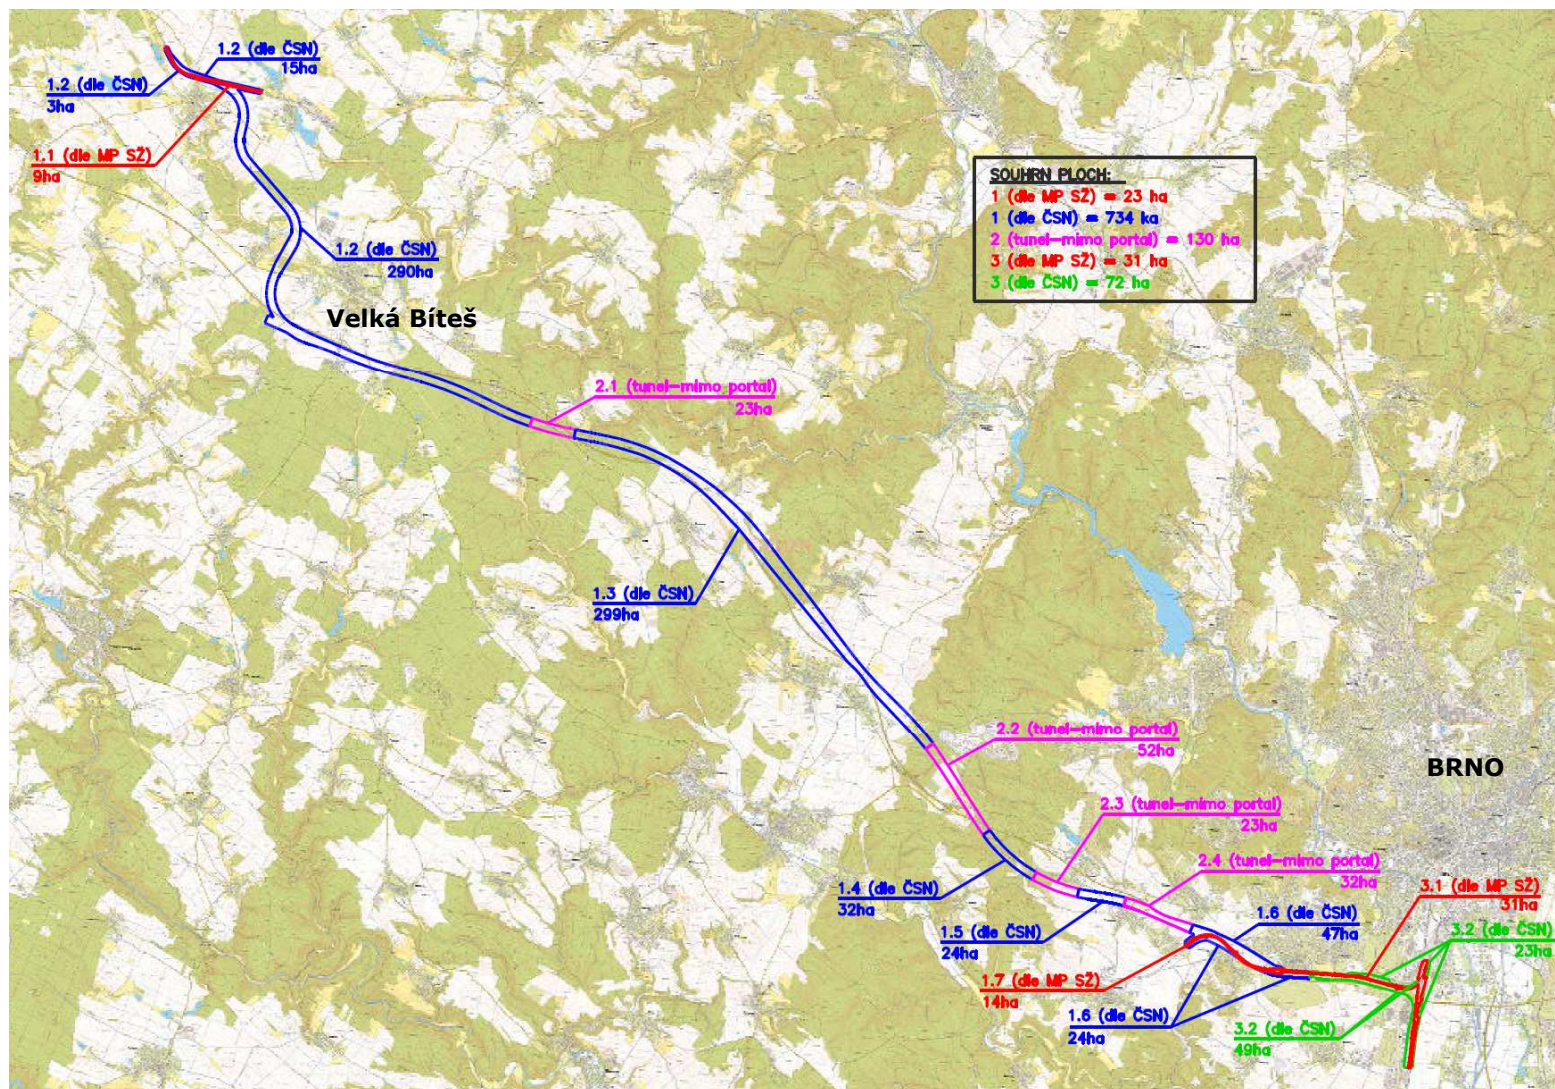

Rozsah je rozdělen na části 1, 2 a 3.


1. část = I. Etapa

2. a 3. část = II. Etapa


(2. část = plochy nad tunely)

(3. část = napojení Brno)

Detail č. 1/3

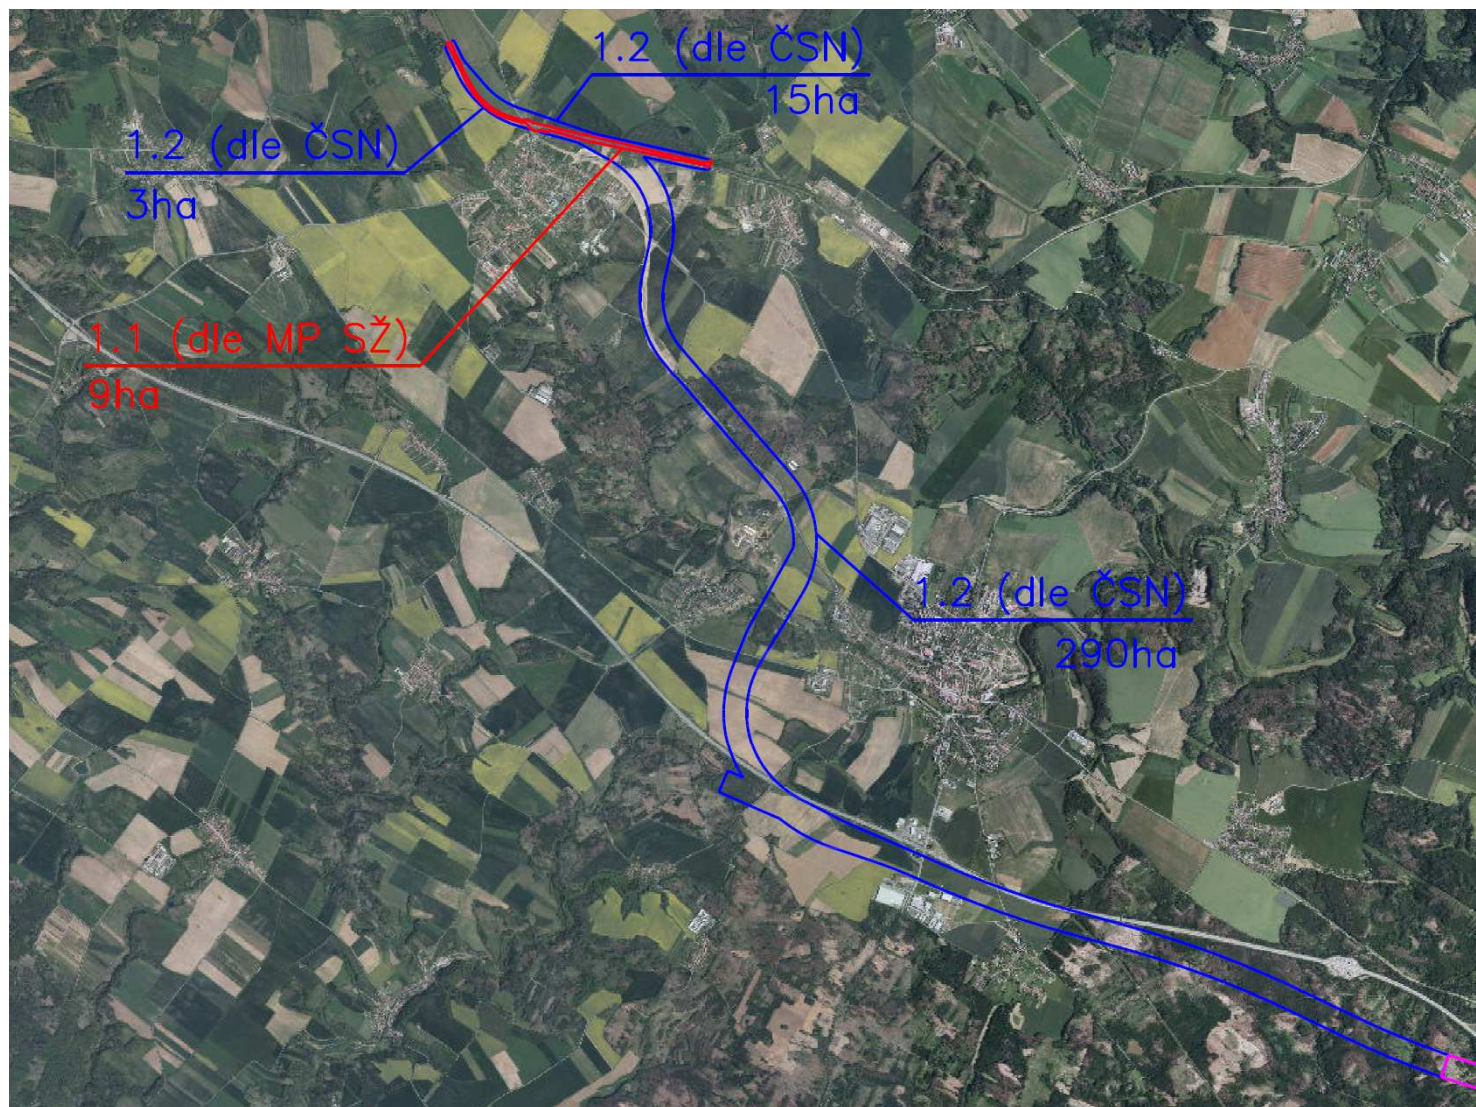

Detail č. 2/3

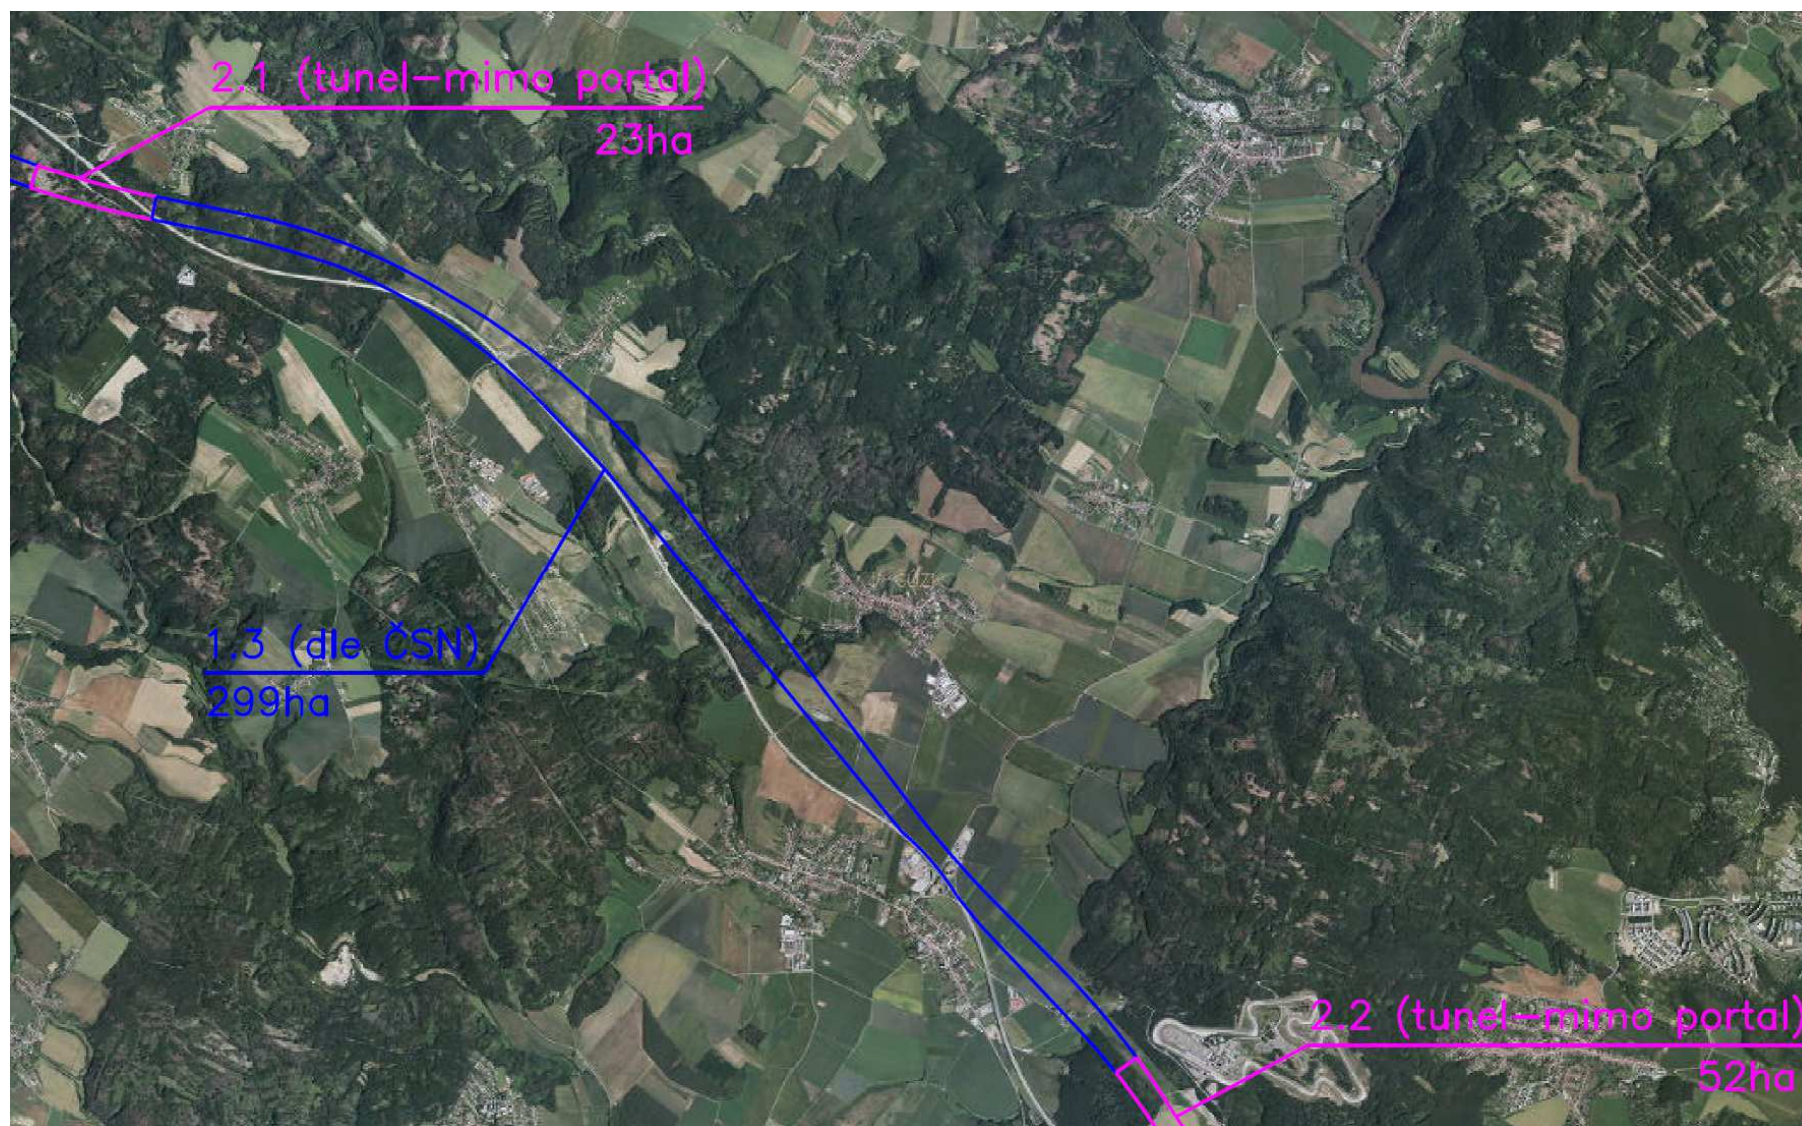

Detail č. 3/3

