
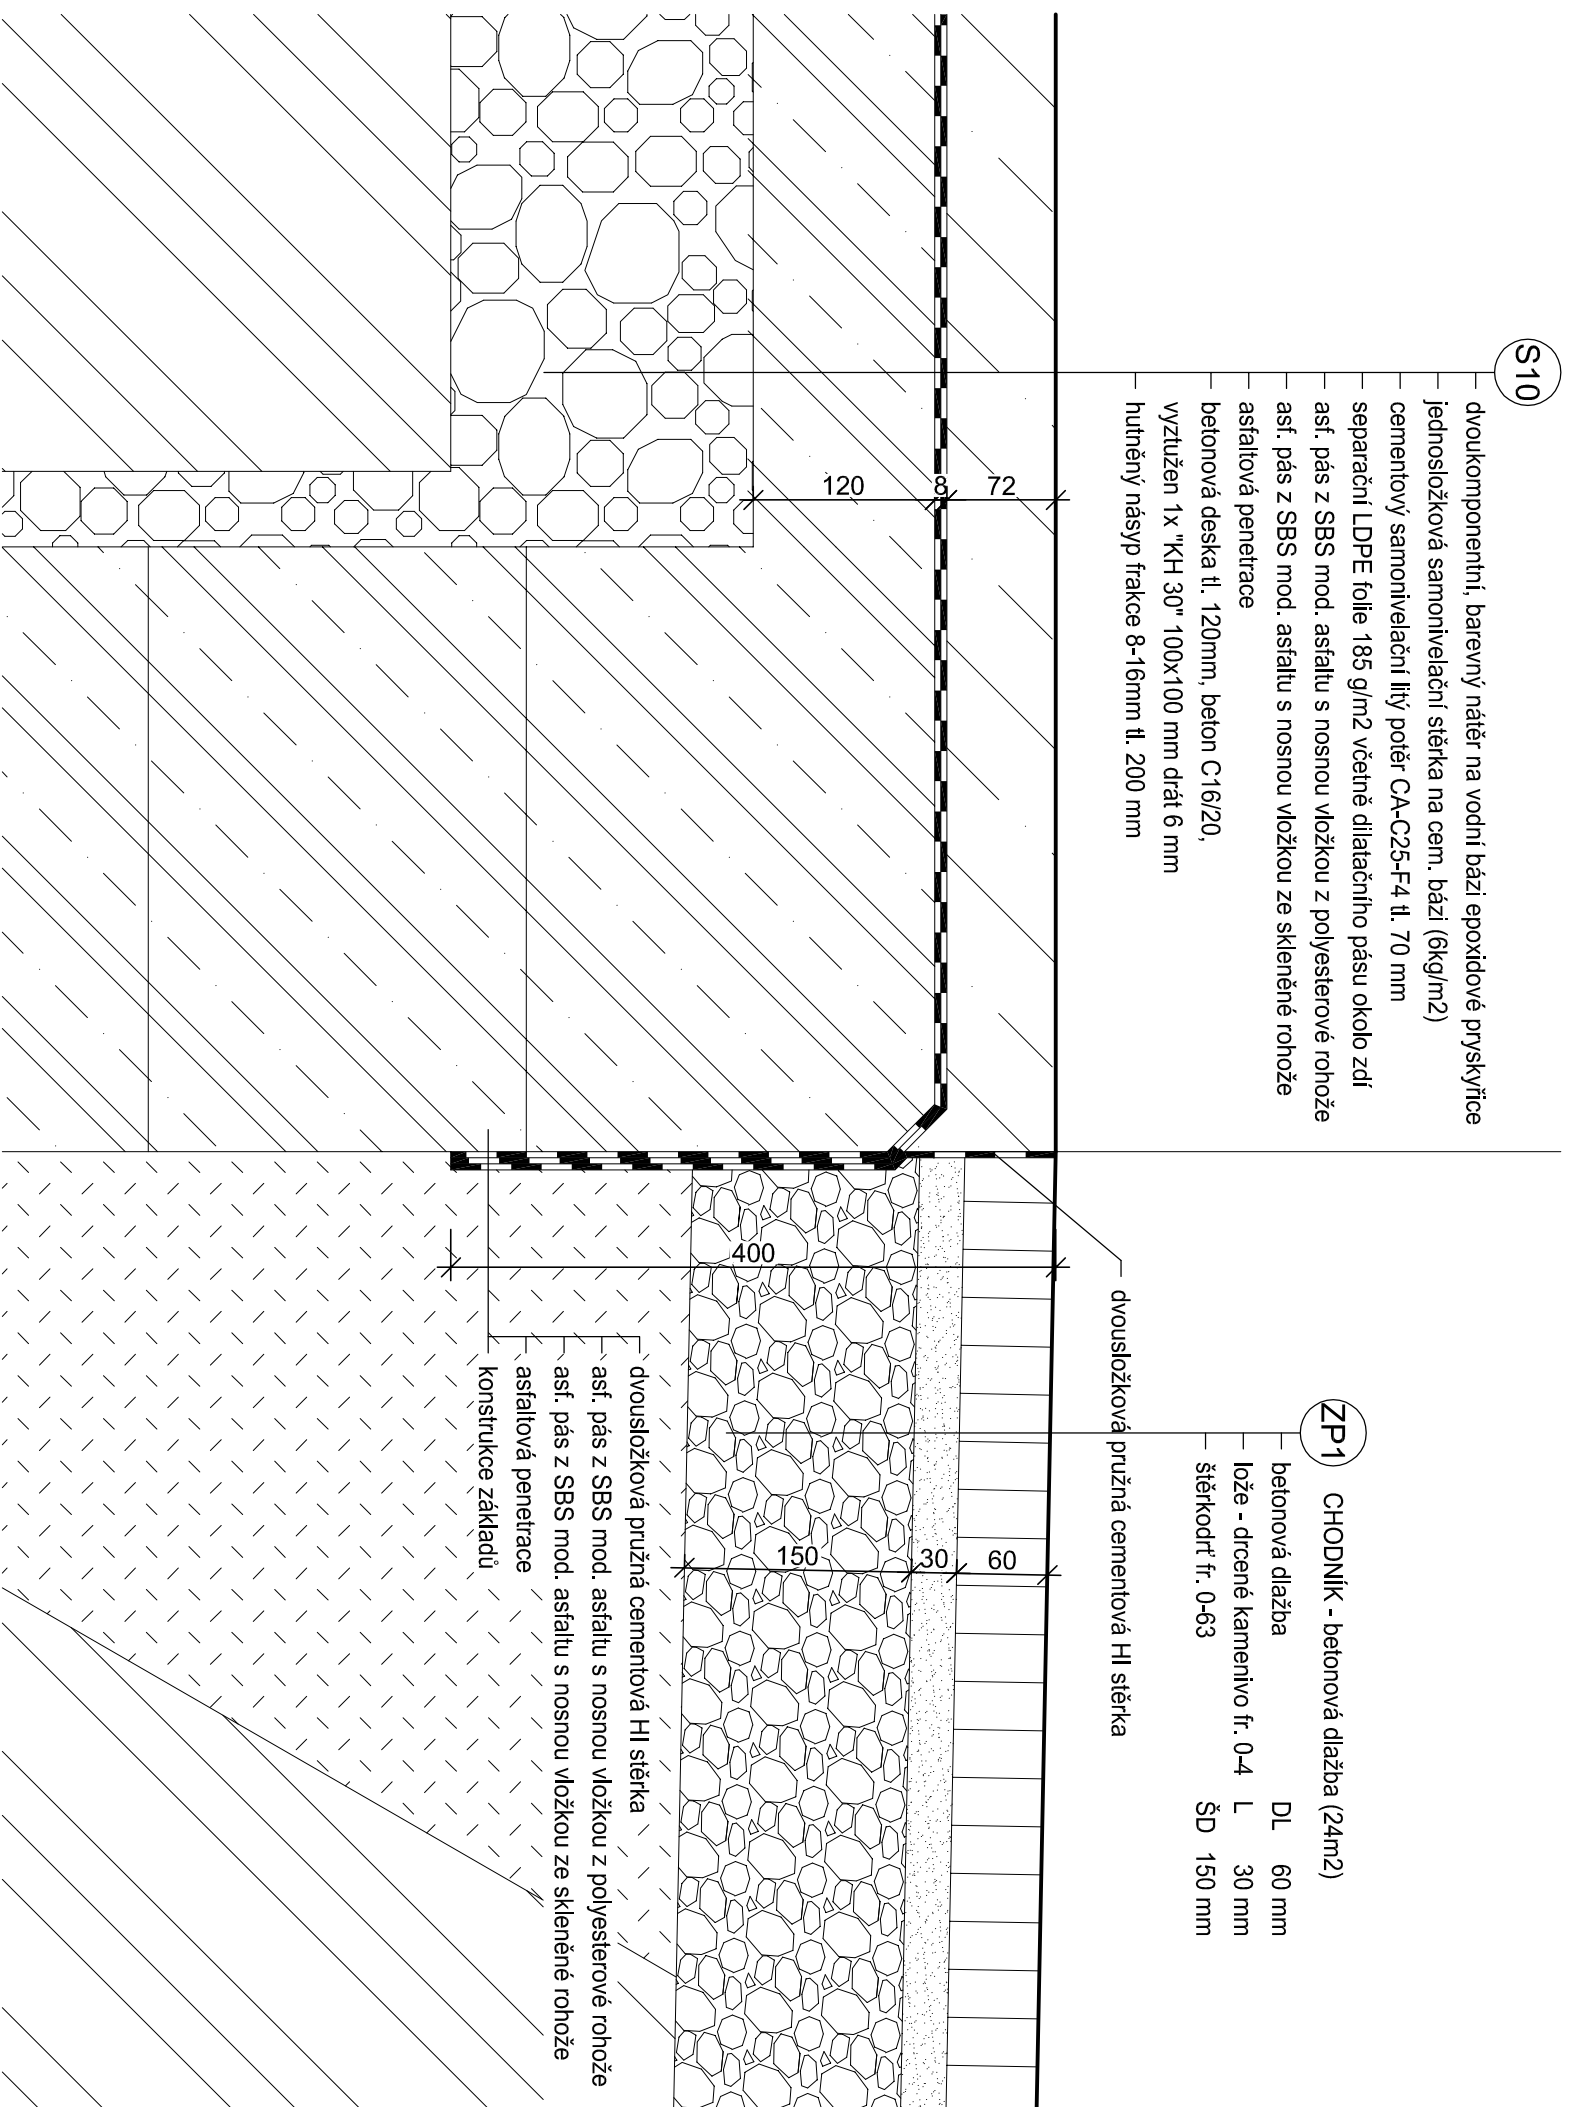
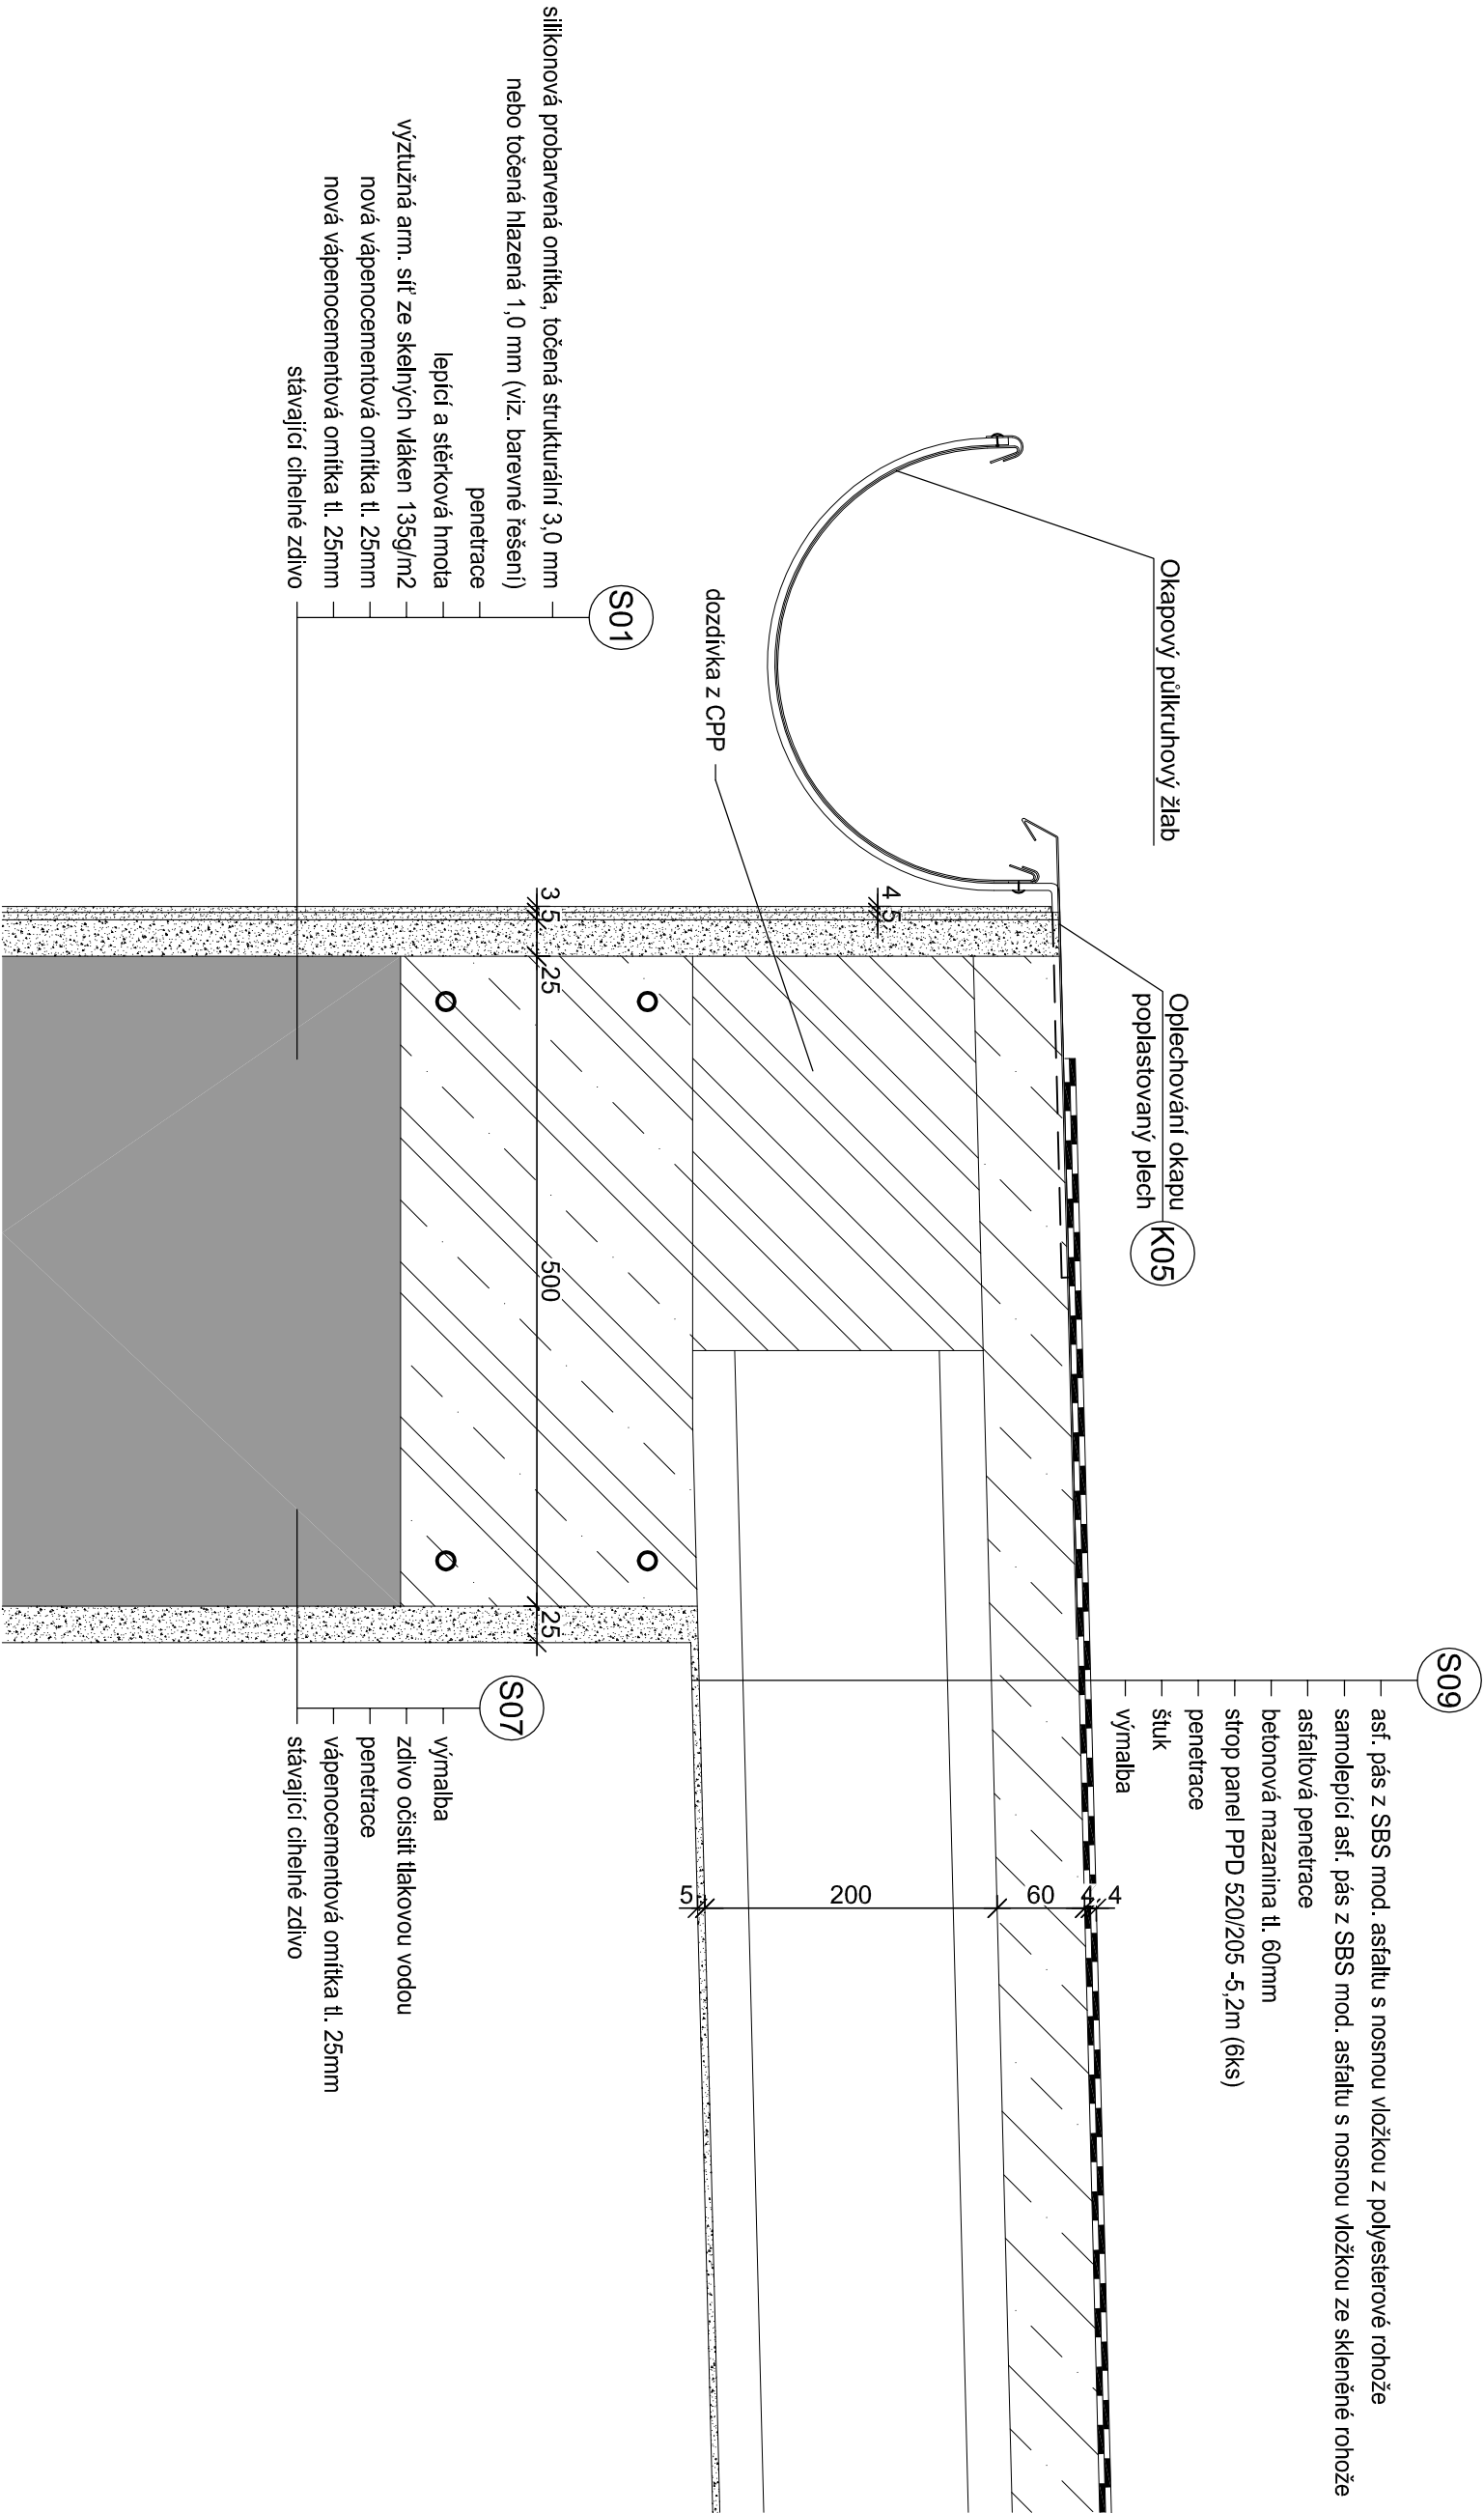


Vypracoval:	Zodpovědný projektant:	Hlavní inženýr projektu:	 <small>PROJEKČNÍ A INŽENÝRSKÁ SPOLEČNOST</small>	
ING. Antonín NÁDVORNÍK	ING. Jaroslav DVOŘÁK	ING. Jaroslav DVOŘÁK		
Místo stavby: Nádraží 88, Skřivany 503 52			Sinc s.r.o. IČ: 288 14 878	
Investor: Správa železnic, státní organizace, Dlážděná 1003/7, 110 00 Praha			+420 775 124 685 www.sinc.cz	
Akce: Skřivany ON – oprava – PD  Objekt: SO 02 OPRAVA NÁDRAŽNÍ BUDOVY  Výkres: D.2.1 ARCHITEKTONICKO-STAVEBNÍ ŘEŠENÍ  <b>DETAILY</b>			Formát: 2 A4	Paré:
			Datum: 05/2021	
			Stupeň: DSJ	
			Zak. č.: 210105	
			Měřítko: 1:75	
			Č.v.	<b>D.2.1.13</b>

# DETAIL A - VSTUPU DO OBJEKTU



# DETAIL B - OKAPOVÁ HRANA



# DETAIL C - ATIKA

