




POHLED JIHOVÝCHODNÍ

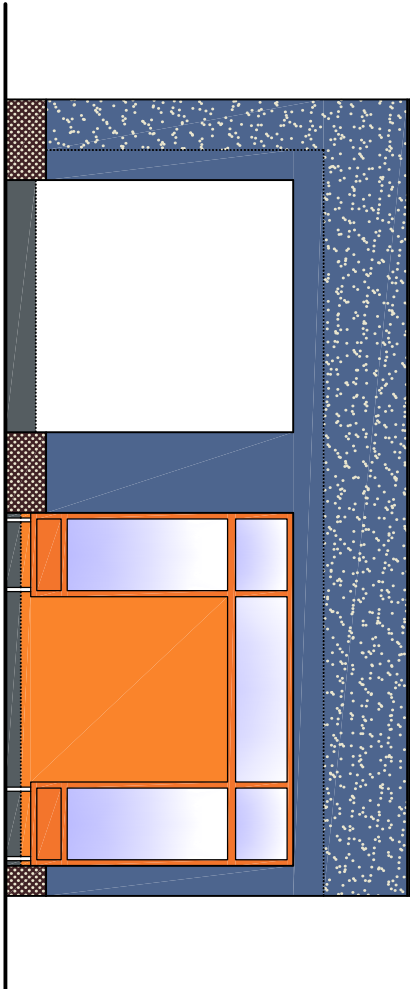

POHLED SEVEROZÁPADNÍ

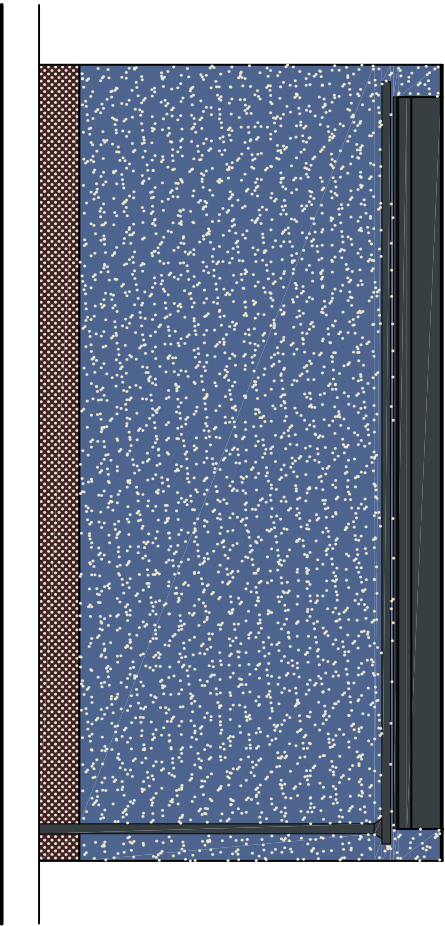



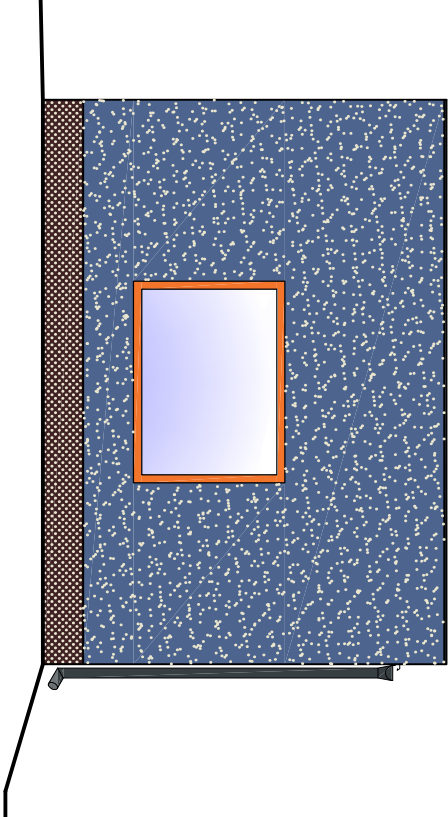





POHLED SEVEROVÝCHODNÍ





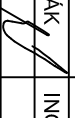
POHLEDY - BAREVNÉ ŘEŠENÍ


LEGENDA POVRCHŮ

-  SILIKONOVÁ PROBARVENÁ OMÍTKA, TOČENÁ STRUKTURALNÍ 3,0 mm, (VZORNIK caparol ozn. Lazur 165)
-  SILIKONOVÁ PROBARVENÁ OMÍTKA, TOČENÁ HLAZENÁ 1,0 mm, VČ. OSTĚNÍ OKEN (VZORNIK caparol ozn. Lazur 165)
-  SOKL - MOZAIKOVÁ OMÍTKA tl. 2,0mm (baumit ozn. M317)
-  VSTUPNÍ PORTÁL - PLAST (oboustranně RAL 2008)
-  OKNA - PLAST (z exteriéru RAL 2008, v interiéru v míst. 0,1 RAL 9016, v míst. 0,2 RAL 2008)
-  VÝMALBA INTERIÉRU - RAL 9016 a 2008
-  VÝMALBA SOKLU INTERIÉRU - RAL 7011
-  KLEPIŘSKÉ PRVKY - RAL 7016

POHLED JIHOZÁPADNÍ

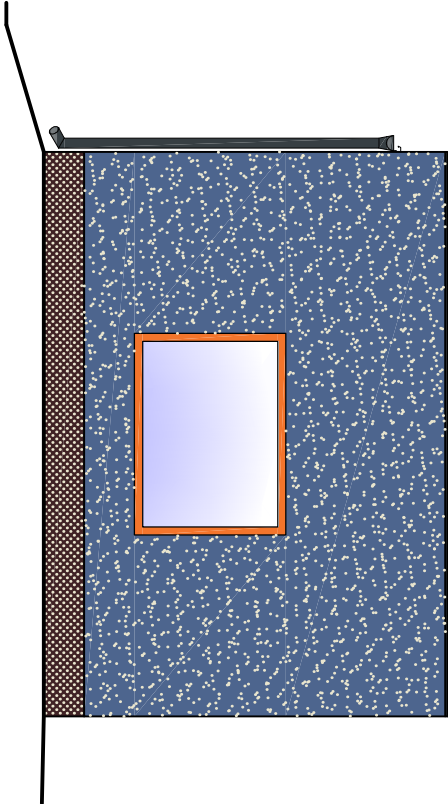

Vyracovali:		Zodpovědný projektant:		Hlavní inženýr projektu:	
ING. Antonín NÁDVORNIK		ING. Jaroslav DVOŘÁK		ING. Jaroslav DVOŘÁK	
					
Místo stavby: Nádražní 88, Skřivany 503 52					
Investor: Správa železnic, státní organizace, Dílažďená 1003/7, 110 00 Praha					
Akce: Skřivany ON – oprava – PD					
Objekt: SO 02 OPRAVA NÁDRAŽNÍ BUDOVY					
Výkres: D.2.1 ARCHITEKTONICKO-STAVEBNÍ ŘEŠENÍ					
POHLEDY - BAREVNÉ ŘEŠENÍ					

 <p>PROJEKČNÍ A INŽENYRSKÁ SPOLEČNOST Sinc s.r.o. +420 775 124 685 IČ: 288 14 878 www.sinc.cz</p>		
Formát: 2 A4		Paré:
Datum: 05/2021		
Stupeň: DSJ		
Zak. č.: 210105		
Měřítko: 1:75		
Č.v.		D.2.1.9