


ELEKTROINSTALACE

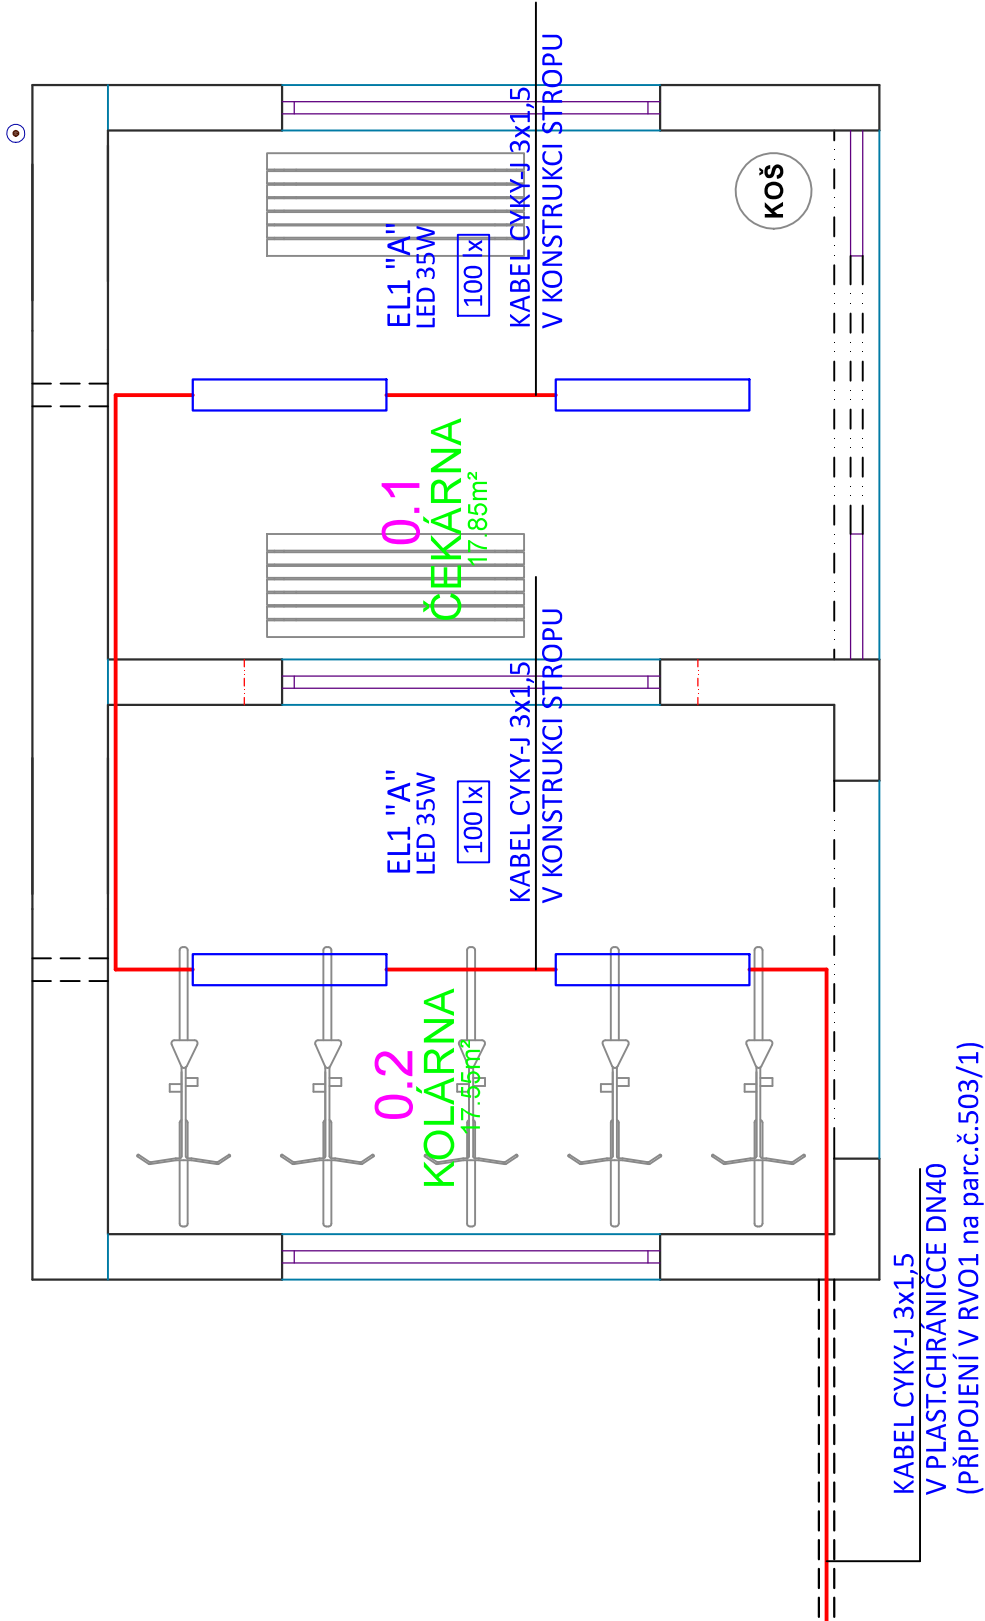


LEGENDA:

- KABEL CYKY–J 3x1,5 – VNĚ OBJEKTU V ZEMI V CHRÁNIČCE DN40, UVNITŘ OBJEKTU V KONSTRUKCI STĚN A STROPŮ
- EL1 "A" LED SVÍTIDLO V PROVEDENÍ ANTIVANDAL 1x35W, 2710lm, 4000K, IP54

BUDE PROVEDENO PŘIPOJENÍ VE ŠTÁVAJÍCÍM ROZVADĚČI VĚŘEJNÉHO OSVĚTLENÍ RVO1 UMÍSTĚNÉHO NA POZEMKU PARC.Č. 503/1 KABELEM CYKY–J 3x1,5mm2 V ZEMI OSVĚTLENÍ BUDE PROVEDENO LED PŘISÁZENÝMI STROPNÍMI SVÍTIDLY V PROVEDENÍ ANTIVANDAL ROZVODY BUDOU PROVEDENY V OBJEKTU KABELY CYKY–J 3x1,5mm2 V KONSTRUKCÍCH STĚN A STROPŮ


ULOŽENÍ KABELU V ZEMI

VE VOLNÉM TERÉNU

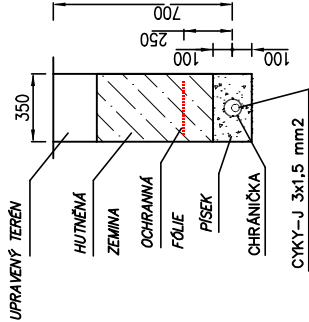

NAPĚŤOVÁ SOUSTAVA: 3+PEN AC 50Hz 400/230V TN–C
OCHRANA PŘED NEBEZPEČNÝM DOTYKEM: AUTOMATICKÝM ODPOJENÍM OD ZDROJE
DLE ČSN 33 2000–4–41 ED.3

Vyracoval:		Zodpovědný projektant:		Hlavní inženýr projektu:	
ING. Petr HASENÖHRL		ING. Petr HASENÖHRL		ING. Jaroslav DVOŘÁK	
Místo stavby:		Nádražní 88, Skřivany 503 52			
Investor:		Správa železnic, státní organizace, Dílažděná 1003/7, 110 00 Praha			
Akce:		Skřivany ON – oprava – PD			
Objekt:		SO 02 STAVEBNÍ ÚPRAVY OBJEKTU			
Výkres:		D.2.4.4 SILNOPROUDÁ ELEKTROTECHNIKA			
ELEKTROINSTALACE		D.2.4.4.2			

 <div>Sinc s.r.o. IČ: 288 14 878 +420 775 124 685 www.sinc.cz</div>	Paré:			
	Formát:	Datum:	Stupeň:	Zak. č.:
		05/2021	DSJ	210105
	Měřtko:	1:50		
	Č. v.			