






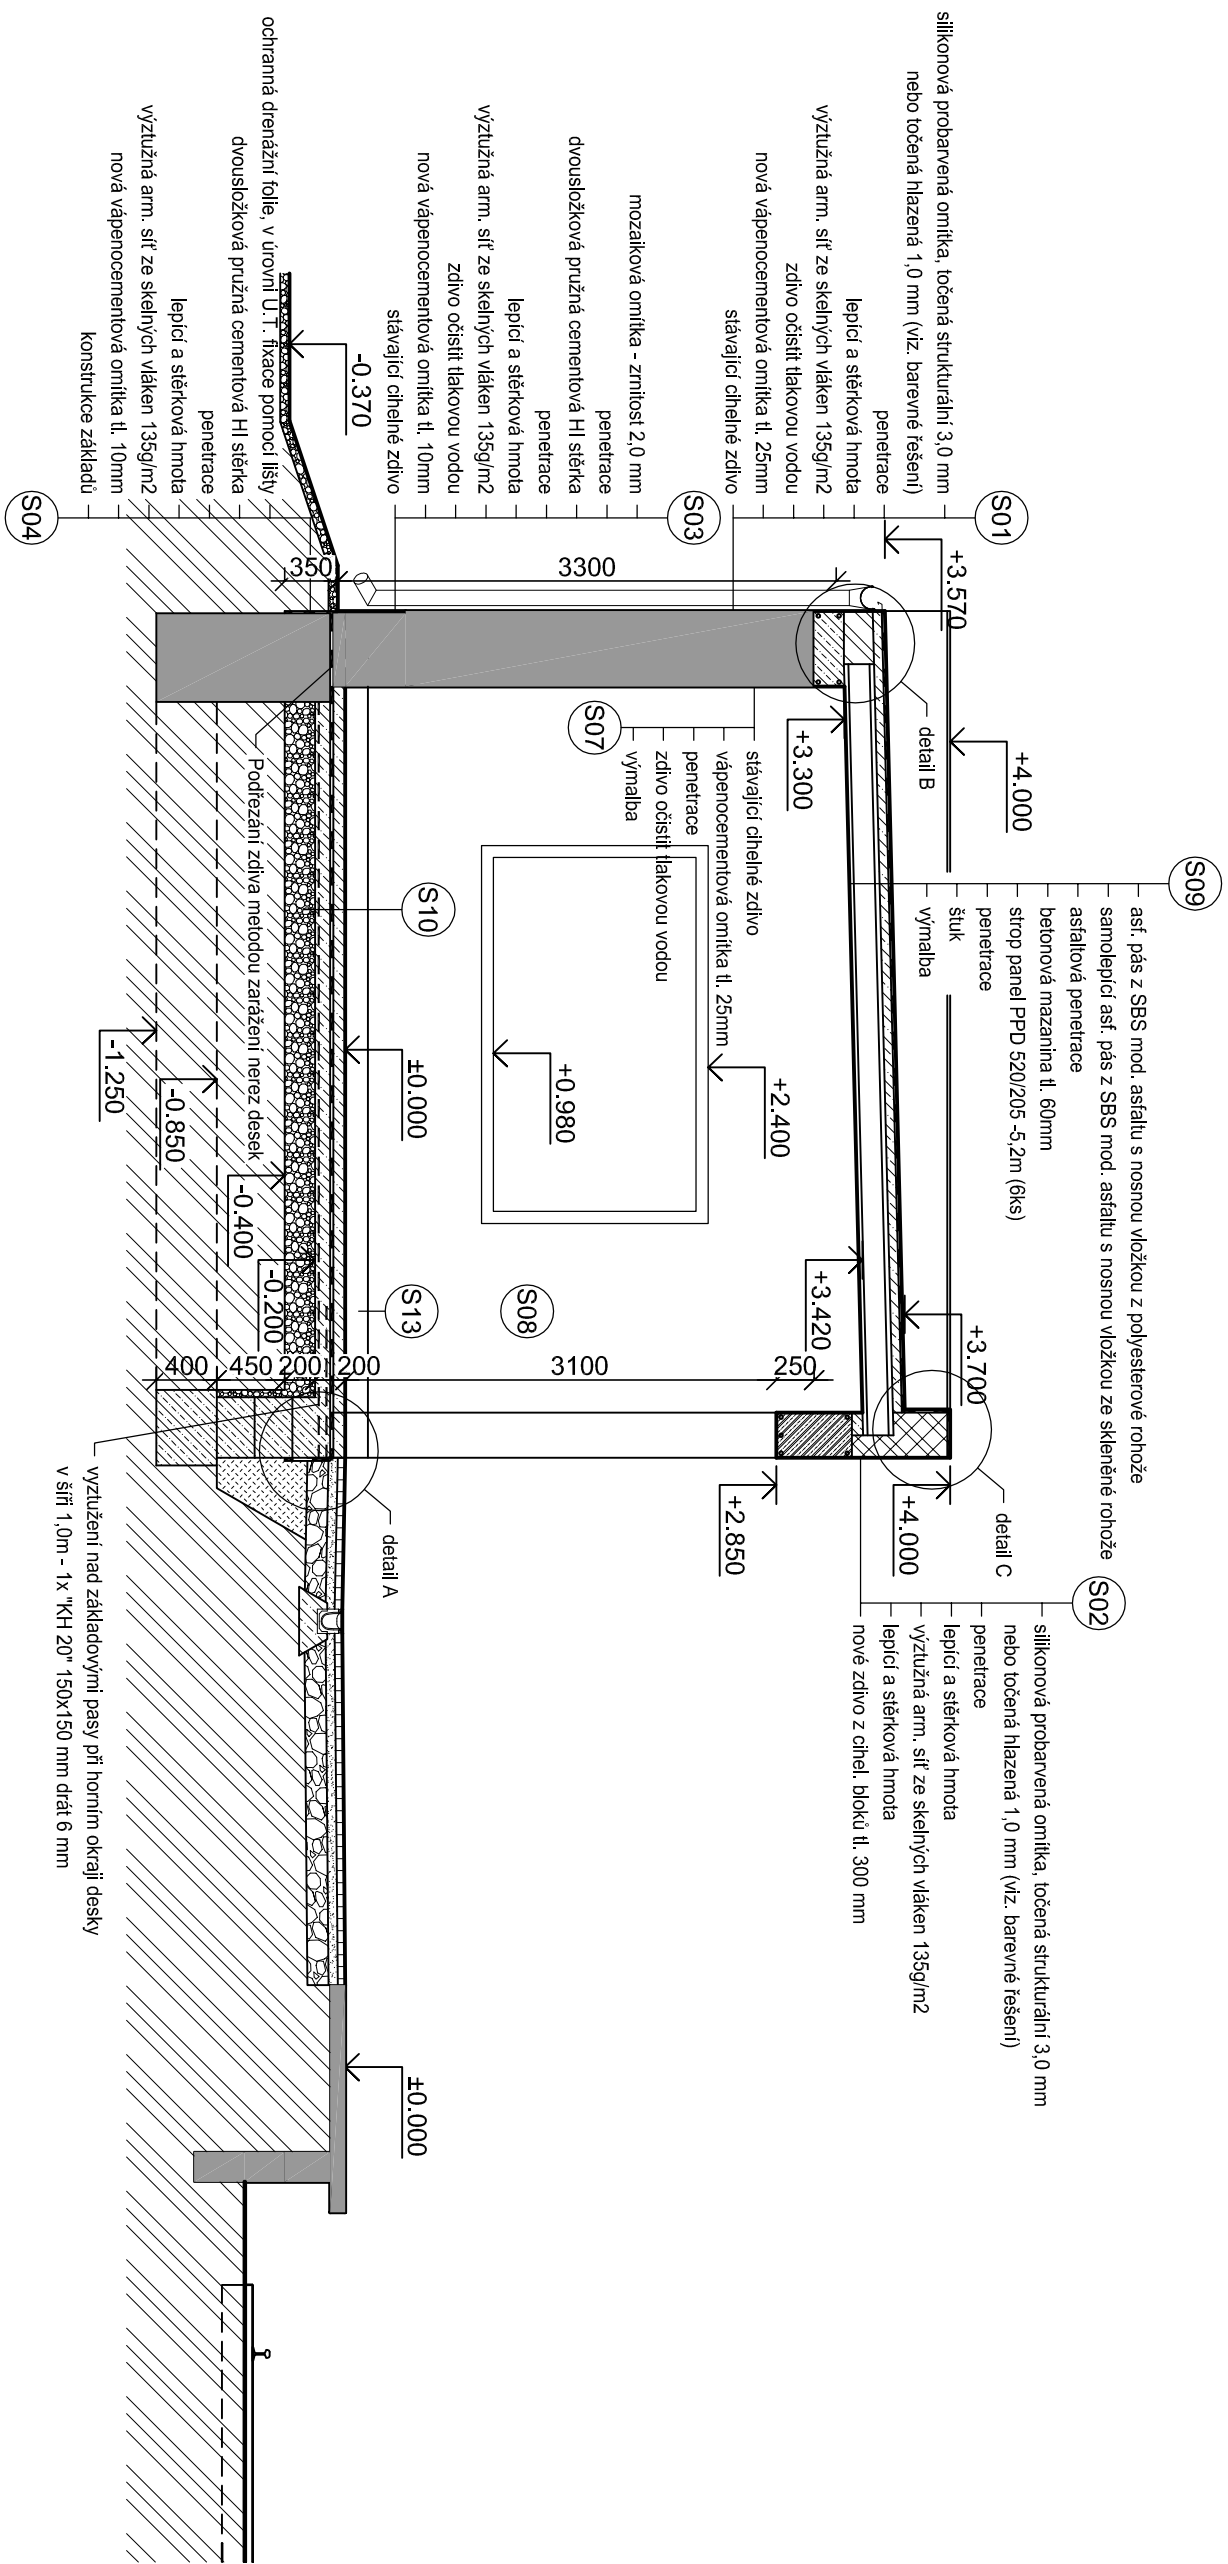


ŘEZ A-A





LEGENDA MATERIÁLU

- | | |
|---|---|
|  | STÁVAJÍCÍ ZDIVO Z CPP |
|  | DOZDÍVKA ZDIVO Z CPP na maltu M10 |
|  | NOSNÉ ZDIVO z cihelných bloků tl. 300mm |
|  | PROSTÝ BETON |
|  | SO 03 - BETONOVÁ DLAŽBA TYP PARKETA |
|  | SO 03 - ŠTĚRKOVÝ NÁSYP (fr. 11-22) |
|  | SO 03 - TRÁVNÍK |

POZNÁMKA:

V MÍSTĚ STAVBY SE NACHÁZEJÍ INŽENÝRSKÉ SÍTĚ, PŘED ZAHÁJENÍM STAV. PRACÍ ZAJISTÍ ZHOTOVITEL, U SPRÁVČŮ TĚCHTO SÍTÍ, JEJICH VYTÝČENÍ.

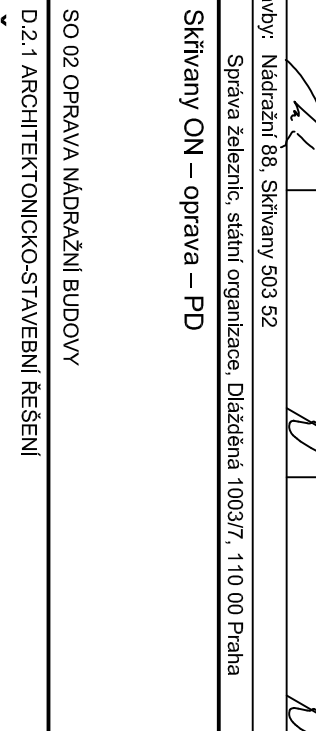Vypracoval:	Zodpovědný projektant:	Hlavní inženýr projektu:
ING. Antonín NÁDVORNIK	ING. Jaroslav DVORÁK	ING. Jaroslav DVORÁK
Místo stavby: Nádražní 88, Skřivany 503 52		
Investor:	Správa železnic, státní organizace, Dlažbářská 1003/7, 110 00 Praha	
Akce:	Skřivany ON – oprava – PD	
Objekt:	SO 02 OPRAVA NÁDRAŽNÍ BUDOVY	
Výkres:	D.2.1 ARCHITEKTONICKO-STAVEBNÍ ŘEŠENÍ	
ŘEZ A-A		
		
		
Sinc s.r.o. PROJEKČNÍ A INŽENYRSKÁ SPOLEČNOST +420 775 124 685 IČ: 288 14 878 www.sinc.cz		
Formát: 2 A4	Paré:	
Datum: 05/2021		
Stupeň: DSJ		
Zak. č.: 210105		
Měřítko: 1:50		
Č. v.		
D.2.1.5		