



VZOROVÉ KŘÍŽENÍ PŘÍPOJKY VODOVODU S OSTATNÍMI PODZEMNÍMI SÍTĚMI

POHLED

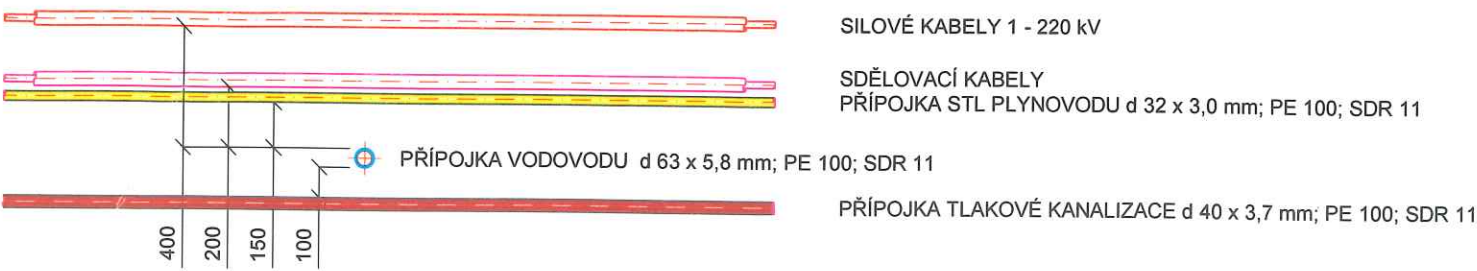

SCHÉMA

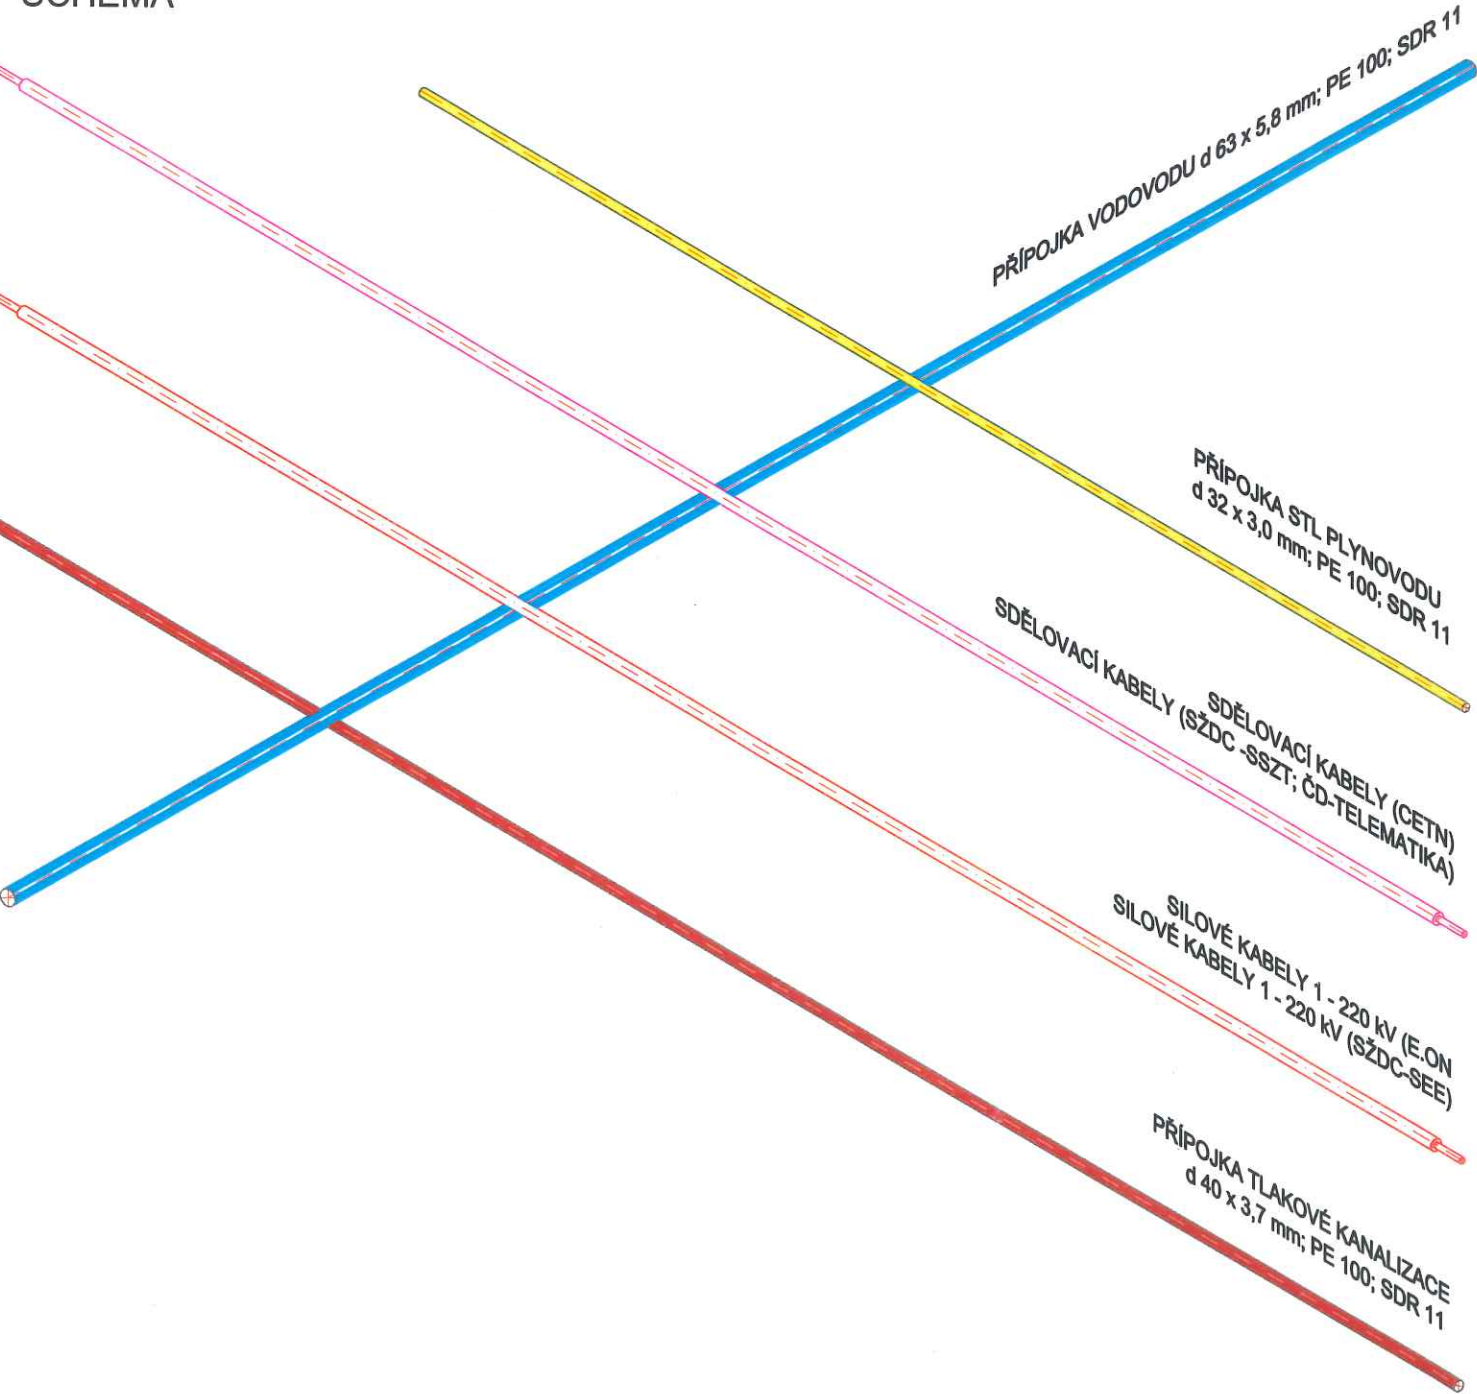


NEJMENŠÍ DOVOLENÉ VODOROVNÉ VZDÁLENOSTI PŘI SOUBĚHU VODOVODU S OSTATNÍMI SÍTĚMI

ŘEZ



PROFI Jihlava spol. s r.o.
Pod Příkopem 6, 586 01 Jihlava
IČ: 18198228
DIČ: CZ18198228

D DOKUMENTACE OBJEKTU

vedoucí projektant	Ing. Pohořelý		
zodp. projektant	Ing. Pohořelý		
vypracoval /CAD	Fiala		
kontroloval	Ing. Kouba		
investor	SŽDC Oblastní ředitelství Brno Kounicova 26, 611 43 Brno		formát 2 A4
akce	POHLED, VÝPRAVNÍ BUDOVA - OPRAVA VODOVODNÍ PŘÍPOJKY		datum červenec 2019
			stupeň DÚR
			zak.č. 2019-000068
			paré č. 4
obsah	VZOR KŘÍŽENÍ A SOUBĚHU POTRUBÍ VODOVODU S OSTATNÍMI SÍTĚMI		měřítko
			č. výkresu D.08