


CDP PŘEROV - NOVÁ BUDOVA

DISPOZICE SDĚLOVACÍ MÍSTNOT 4NP.

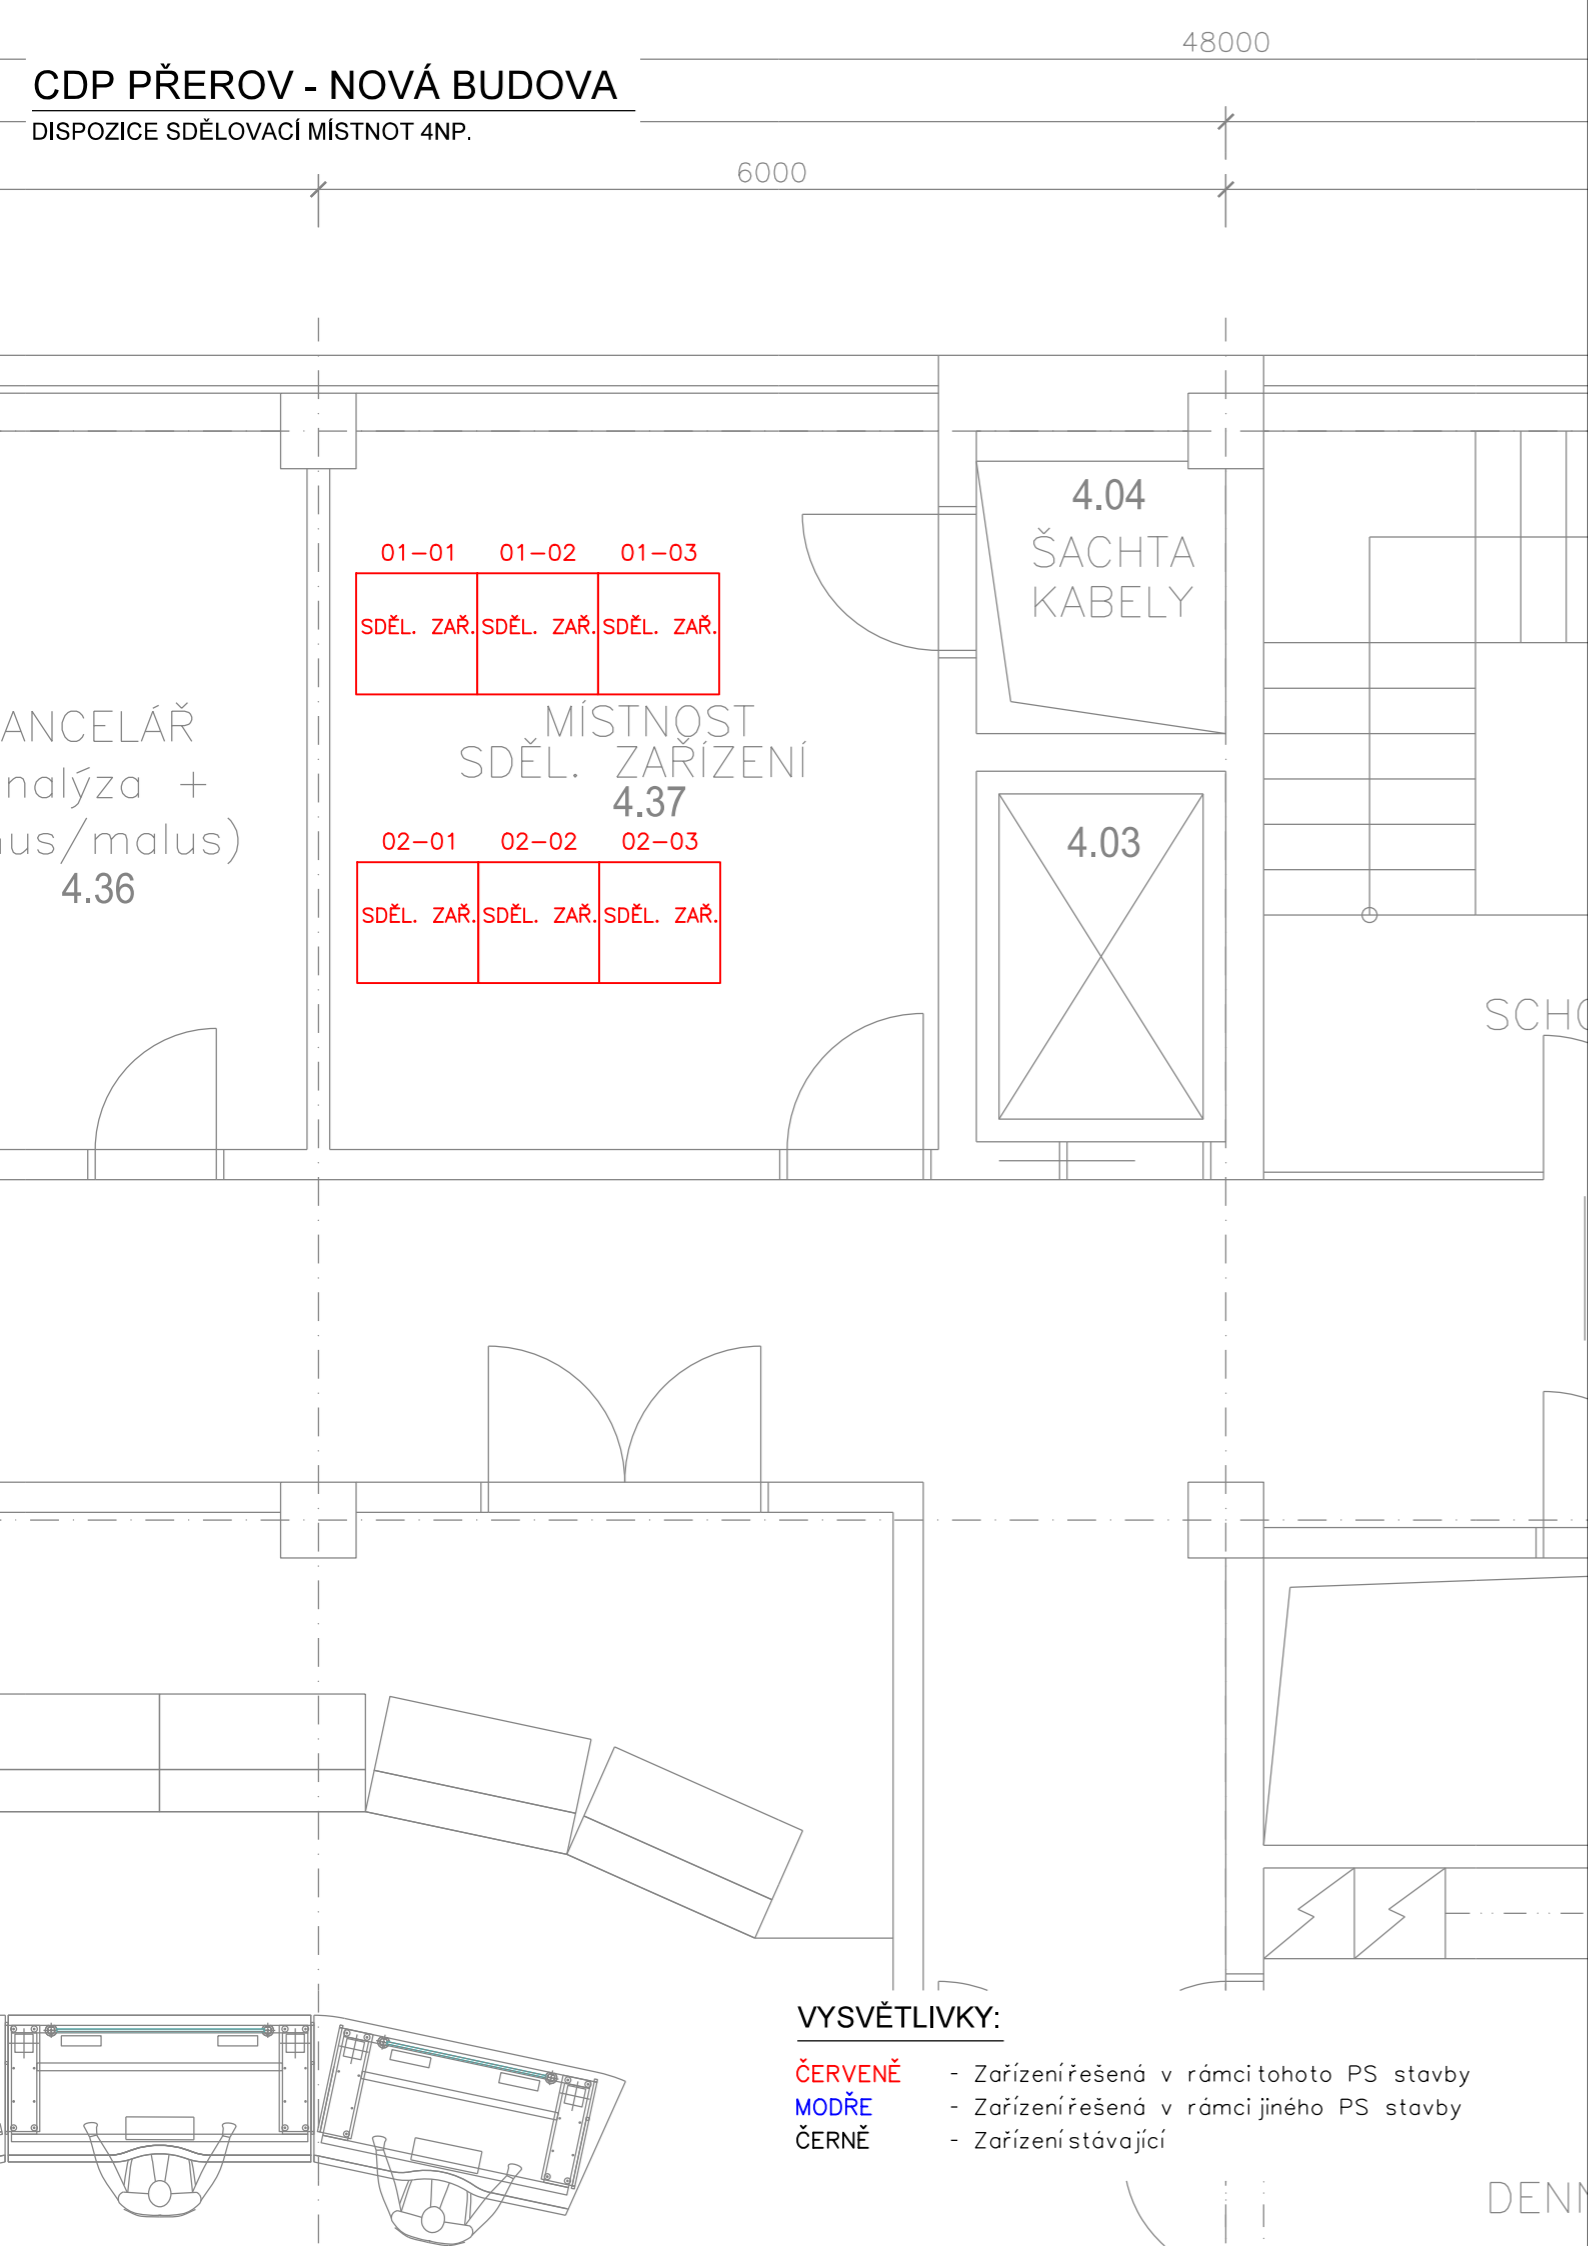

|           |       |                         |                 |
|-----------|-------|-------------------------|-----------------|
|           |       |                         | ČÍSLO SOUPRAVY: |
|           |       |                         |                 |
|           |       | PO PŘIPOMÍNKOVÉM ŘÍZENÍ |                 |
| REVIZE Č. | DATUM | ZMĚNA                   |                 |



MORAVIA CONSULT Olomouc a.s.


LEGIONÁŘSKÁ 1085/8, 779 00 Olomouc

tel.: +420 585 570 444

IDS: kjee9md

e-mail: moravia@moravia.cz

http://www.moravia.cz

|  |   |   |
|--|---|---|
| OBJEDNATEL  <b>Správa železnic, státní organizace</b><br>Stavební správa východ, Nerudova 1, 779 00 Olomouc |   |   |
| HLAVNÍ INŽENÝR PROJEKTU  | ING. JOSEF BOHUSLAV  | VEDOUcí TÝMU:<br>ING. PAVEL KUČERA  |
| ODPOVĚDNÝ PROJEKTANT   | NAVRHL, VYPRACOVAL  | KONTROLOVAL   |
| ING. MARTIN ŠTROF   | ING. MARTIN ŠTROF    | ING. OLDŘICH HORA  |
| KRAJ: OLOMOUCKÝ  | POVĚŘENÝ OÚ: PŘEROV   | OBEC: PŘEROV  |
| „Rozšíření CDP Přerov - nová budova“   |   | ZAK. ČÍSLO MCO 19 - 091 - 234 - UR  |
|  |   | ÚČEL DUR  |
|  |   | DATUM 10/2021   |
|  |   | FORMÁT 2 A4   |
| PS 22 Datová a sdělovací technologie   |   | MĚŘÍTKO -   |
| Dispozice sdělovací místnot 4NP.   |   | ČÁST D.1.2<br>POŘ.Č. 6  |

DOKUMENT LZE UŽÍVAT POUZE VE SMYSLU PŘÍSLUŠNÉ SMLOUVY O DÍLO. ŽÁDNÁ JEHO ČÁST NEMŮŽE BÝT DLE ZÁKONA č.121/2000 Sb. KOPÍROVÁNA NEBO JINAK ROZŠÍŘOVÁNA BEZ SOUHLASU MORAVIA CONSULT Olomouc a.s.