


CDP PŘEROV - NOVÁ BUDOVA

DISPOZICE SDĚLOVACÍ MÍSTNOT 6NP.

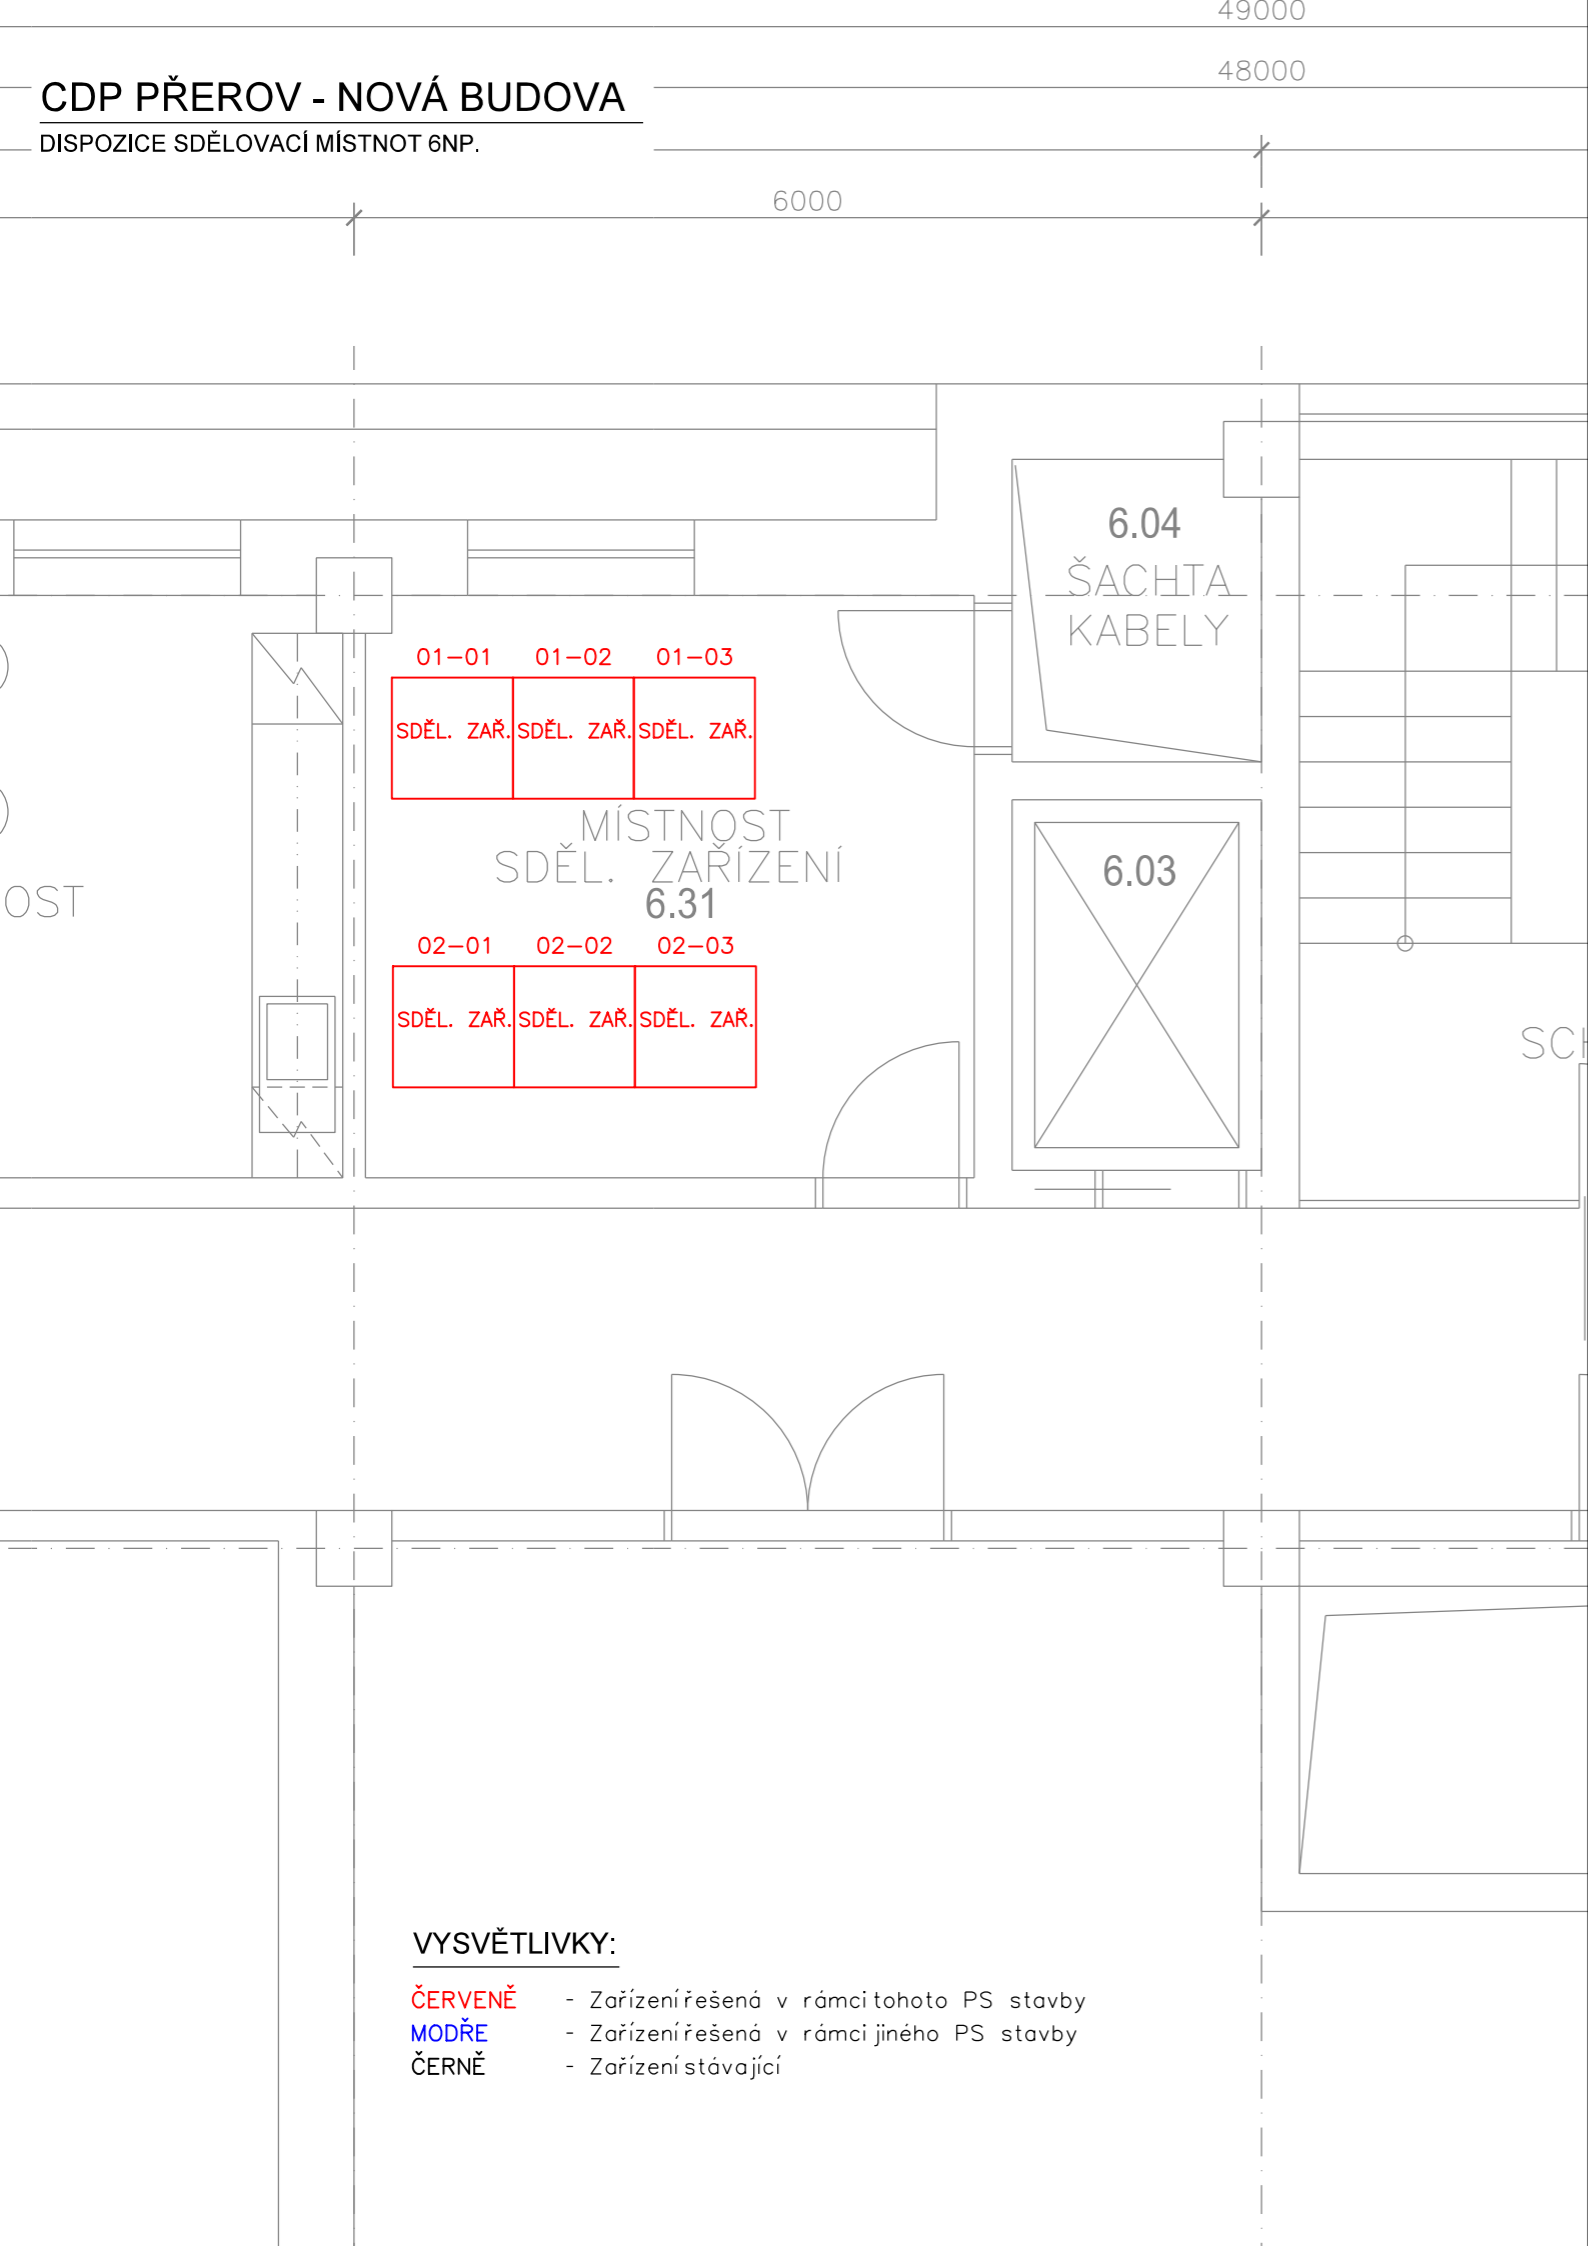


VYSVĚTLIVKY:

- ČERVENĚ - Zařízenířešená v rámci tohoto PS stavby
MODŘE - Zařízenířešená v rámci jiného PS stavby
ČERNĚ - Zařízení stávající



			ČÍSLO SOUPRAVY:
		PO PŘIPOMÍNKOVÉM ŘÍZENÍ	
REVIZE Č.	DATUM	ZMĚNA	

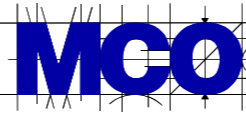

MORAVIA CONSULT Olomouc a.s.





LEGIONÁŘSKÁ 1085/8, 779 00 Olomouc

tel.: +420 585 570 444

IDS: kjee9md

e-mail: moravia@moravia.cz

http://www.moravia.cz

OBJEDNATEL  Správa železnic, státní organizace Stavební správa východ, Nerudova 1, 779 00 Olomouc		
HLAVNÍ INŽENÝR PROJEKTU	ING. JOSEF BOHUSLAV 	VEDOUcí TÝMU: ING. PAVEL KUČERA
ODPOVĚDNÝ PROJEKTANT	NAVRHL, VYPRACOVAL	KONTROLOVAL
ING. MARTIN ŠTROF 	ING. MARTIN ŠTROF 	ING. OLDŘICH HORA 
KRAJ: OLOMOUCKÝ	POVĚŘENÝ OÚ: PŘEROV	OBEC: PŘEROV
„Rozšíření CDP Přerov - nová budova“		ZAK. ČÍSLO MCO 19 - 091 - 234 - UR
		ÚČEL DUR
		DATUM 10/2021
		FORMÁT 2 A4
PS 22 Datová a sdělovací technologie		MĚŘÍTKO -
Dispozice sdělovací místnot 6NP.		ČÁST POŘ.Č. D.1.2 8