

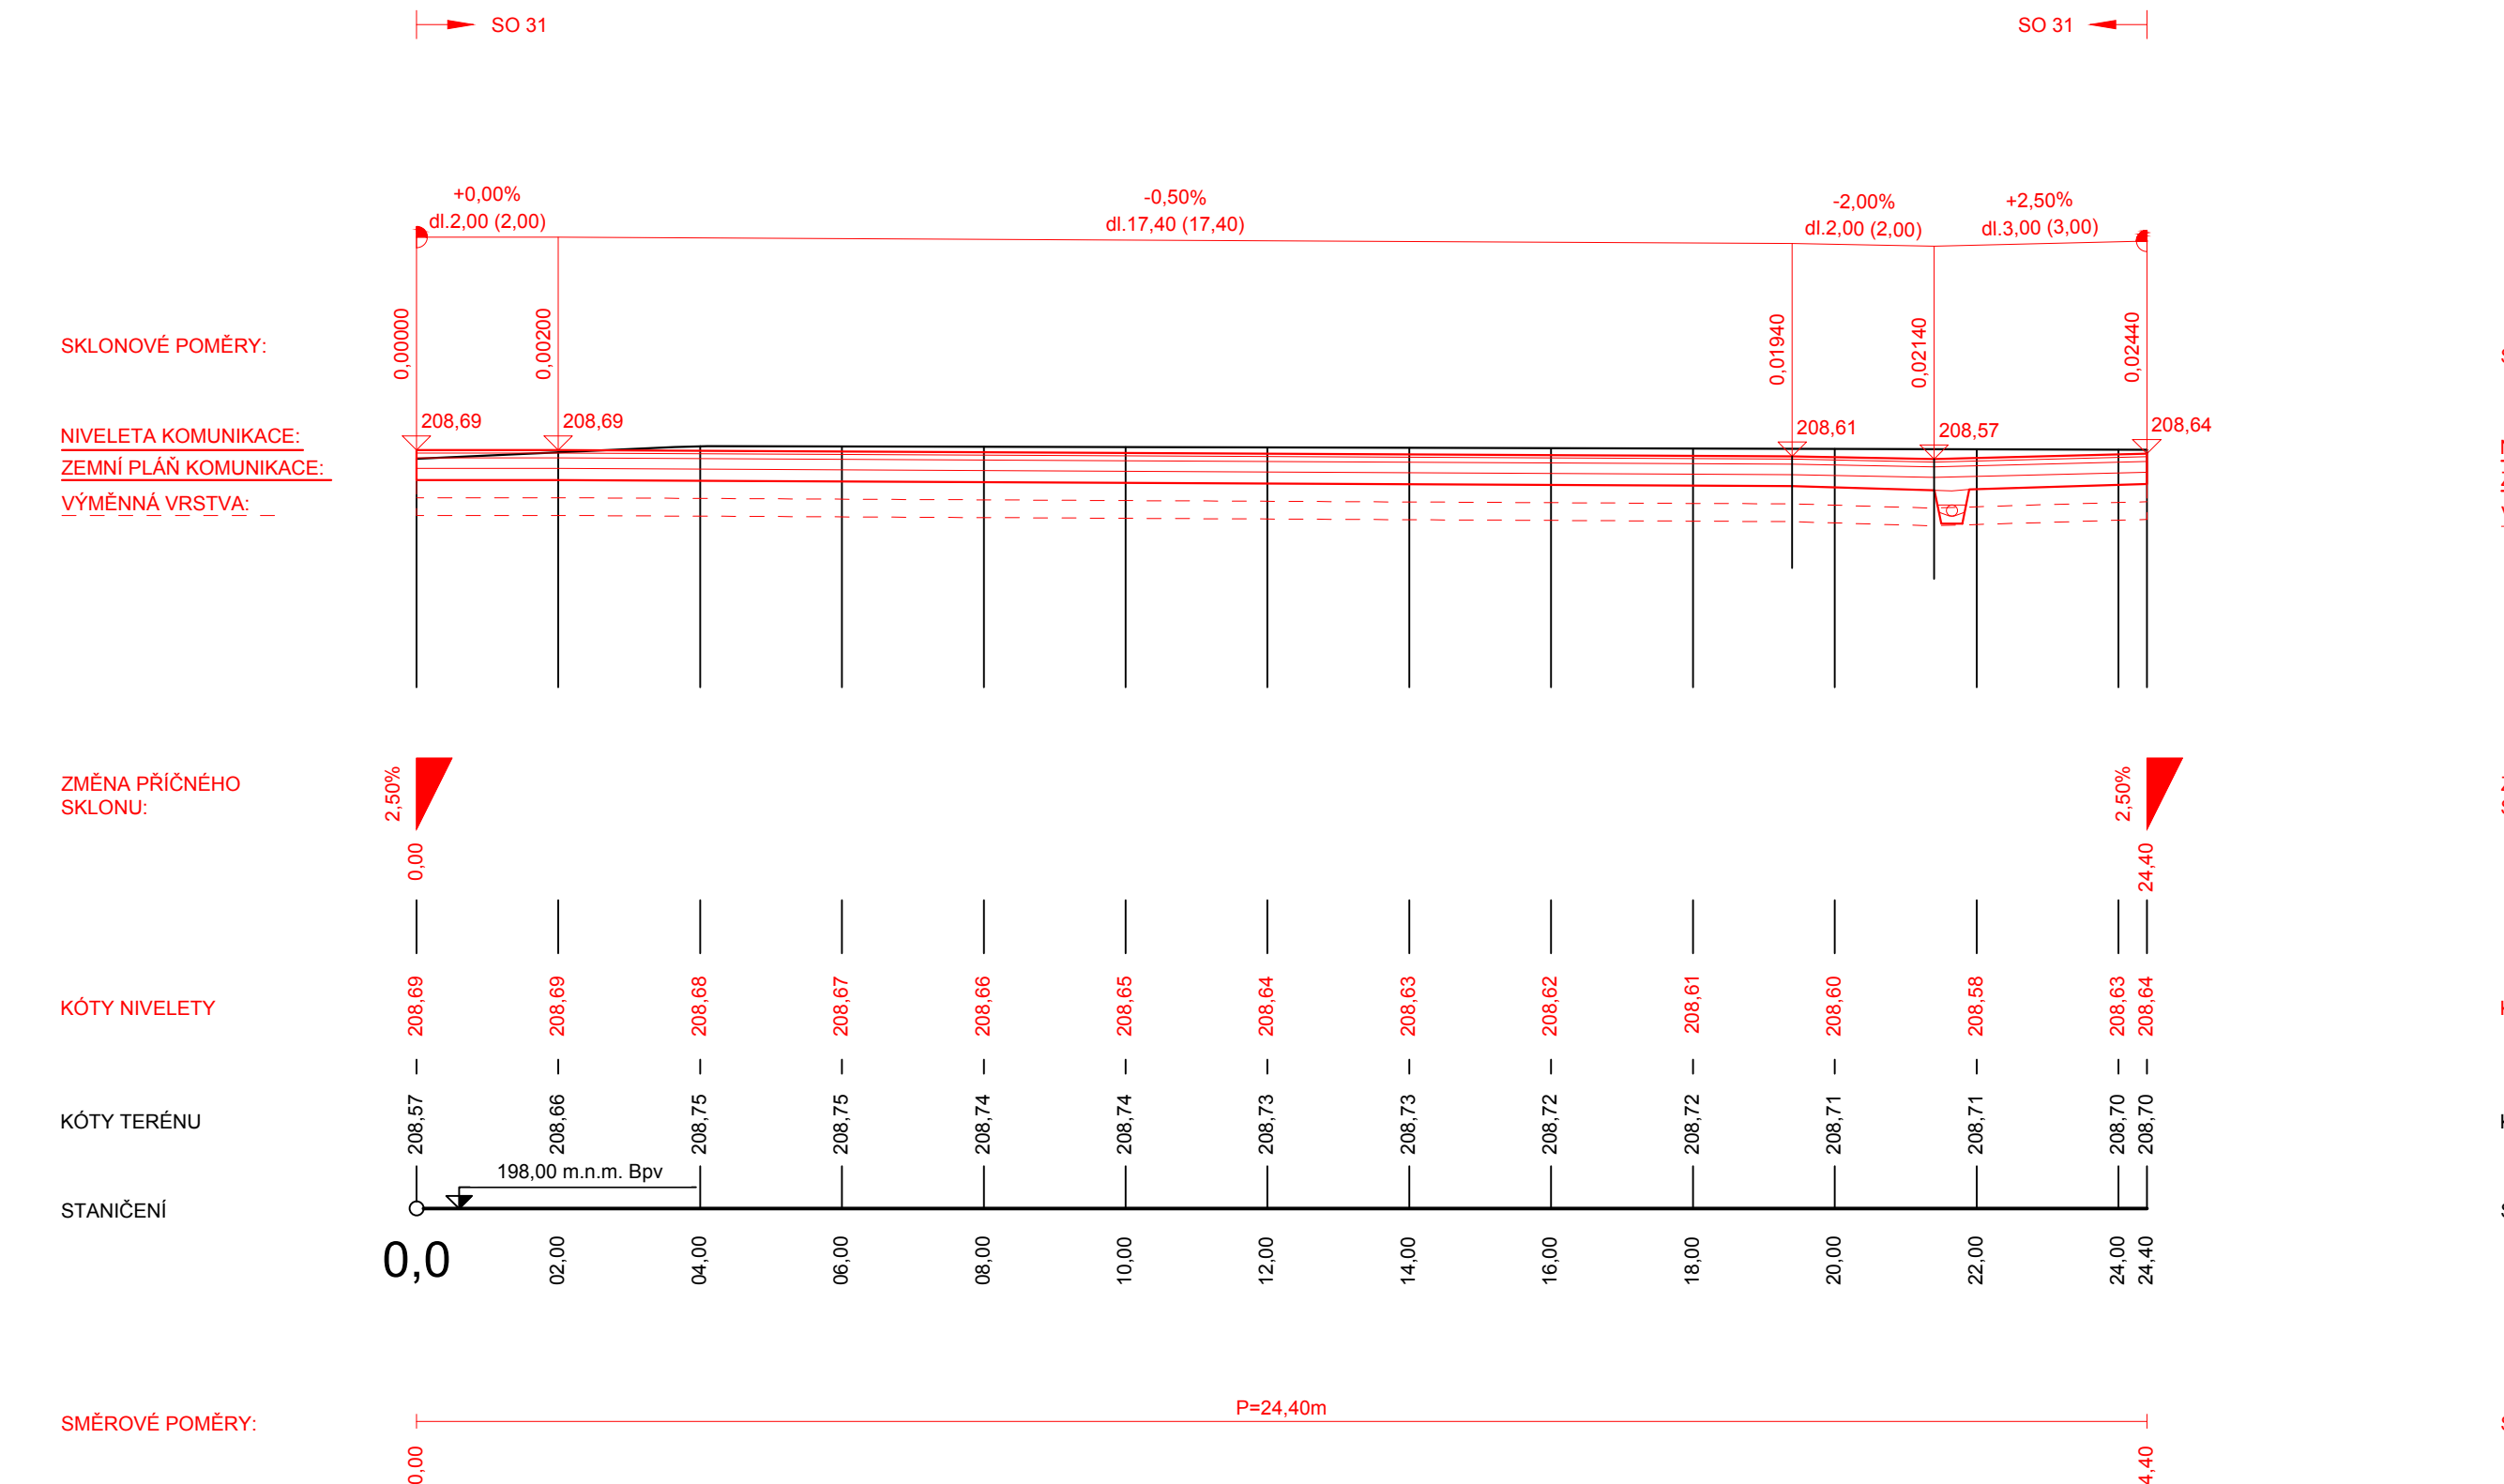



Podrobný podélný profil: SO31\_PODELNY\_PROFIL\_1 M 1:100/100  
ZÚ Km 0,00000 - KÚ Km 0,02440

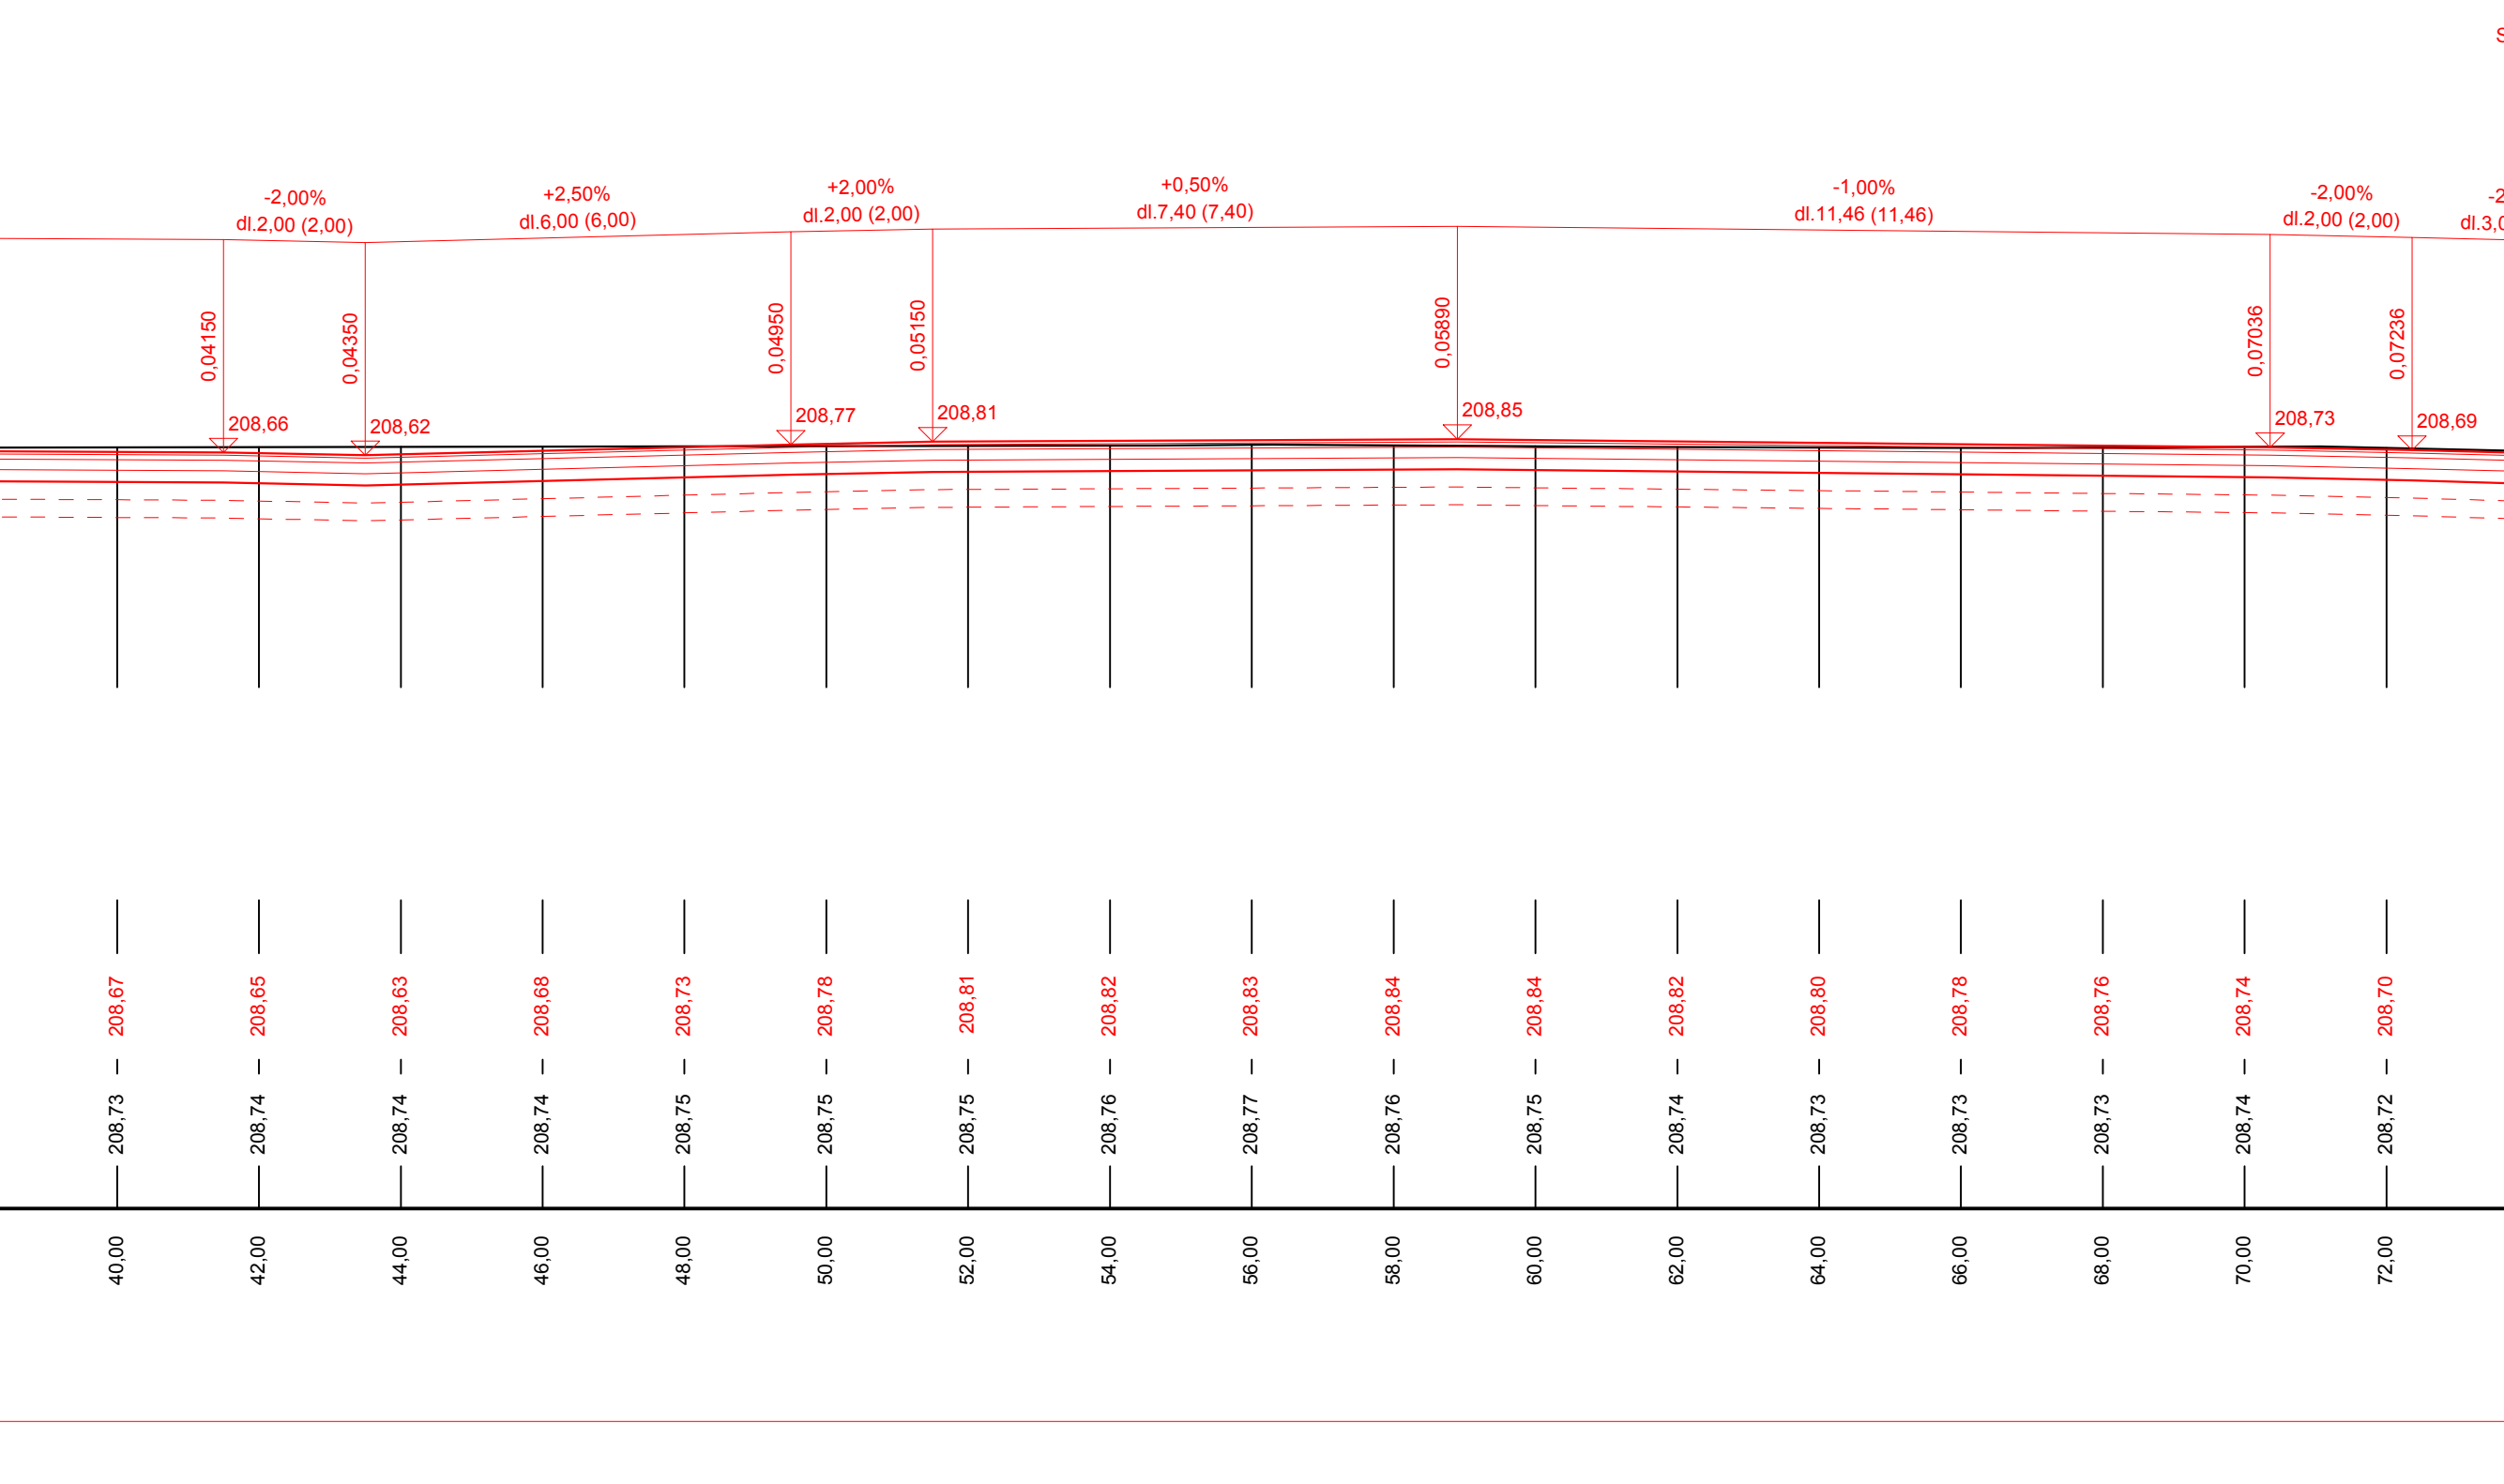


ný profil: SO31\_PODELNY\_PROFIL\_2 M 1:100/100  
- KÚ Km 0,07536

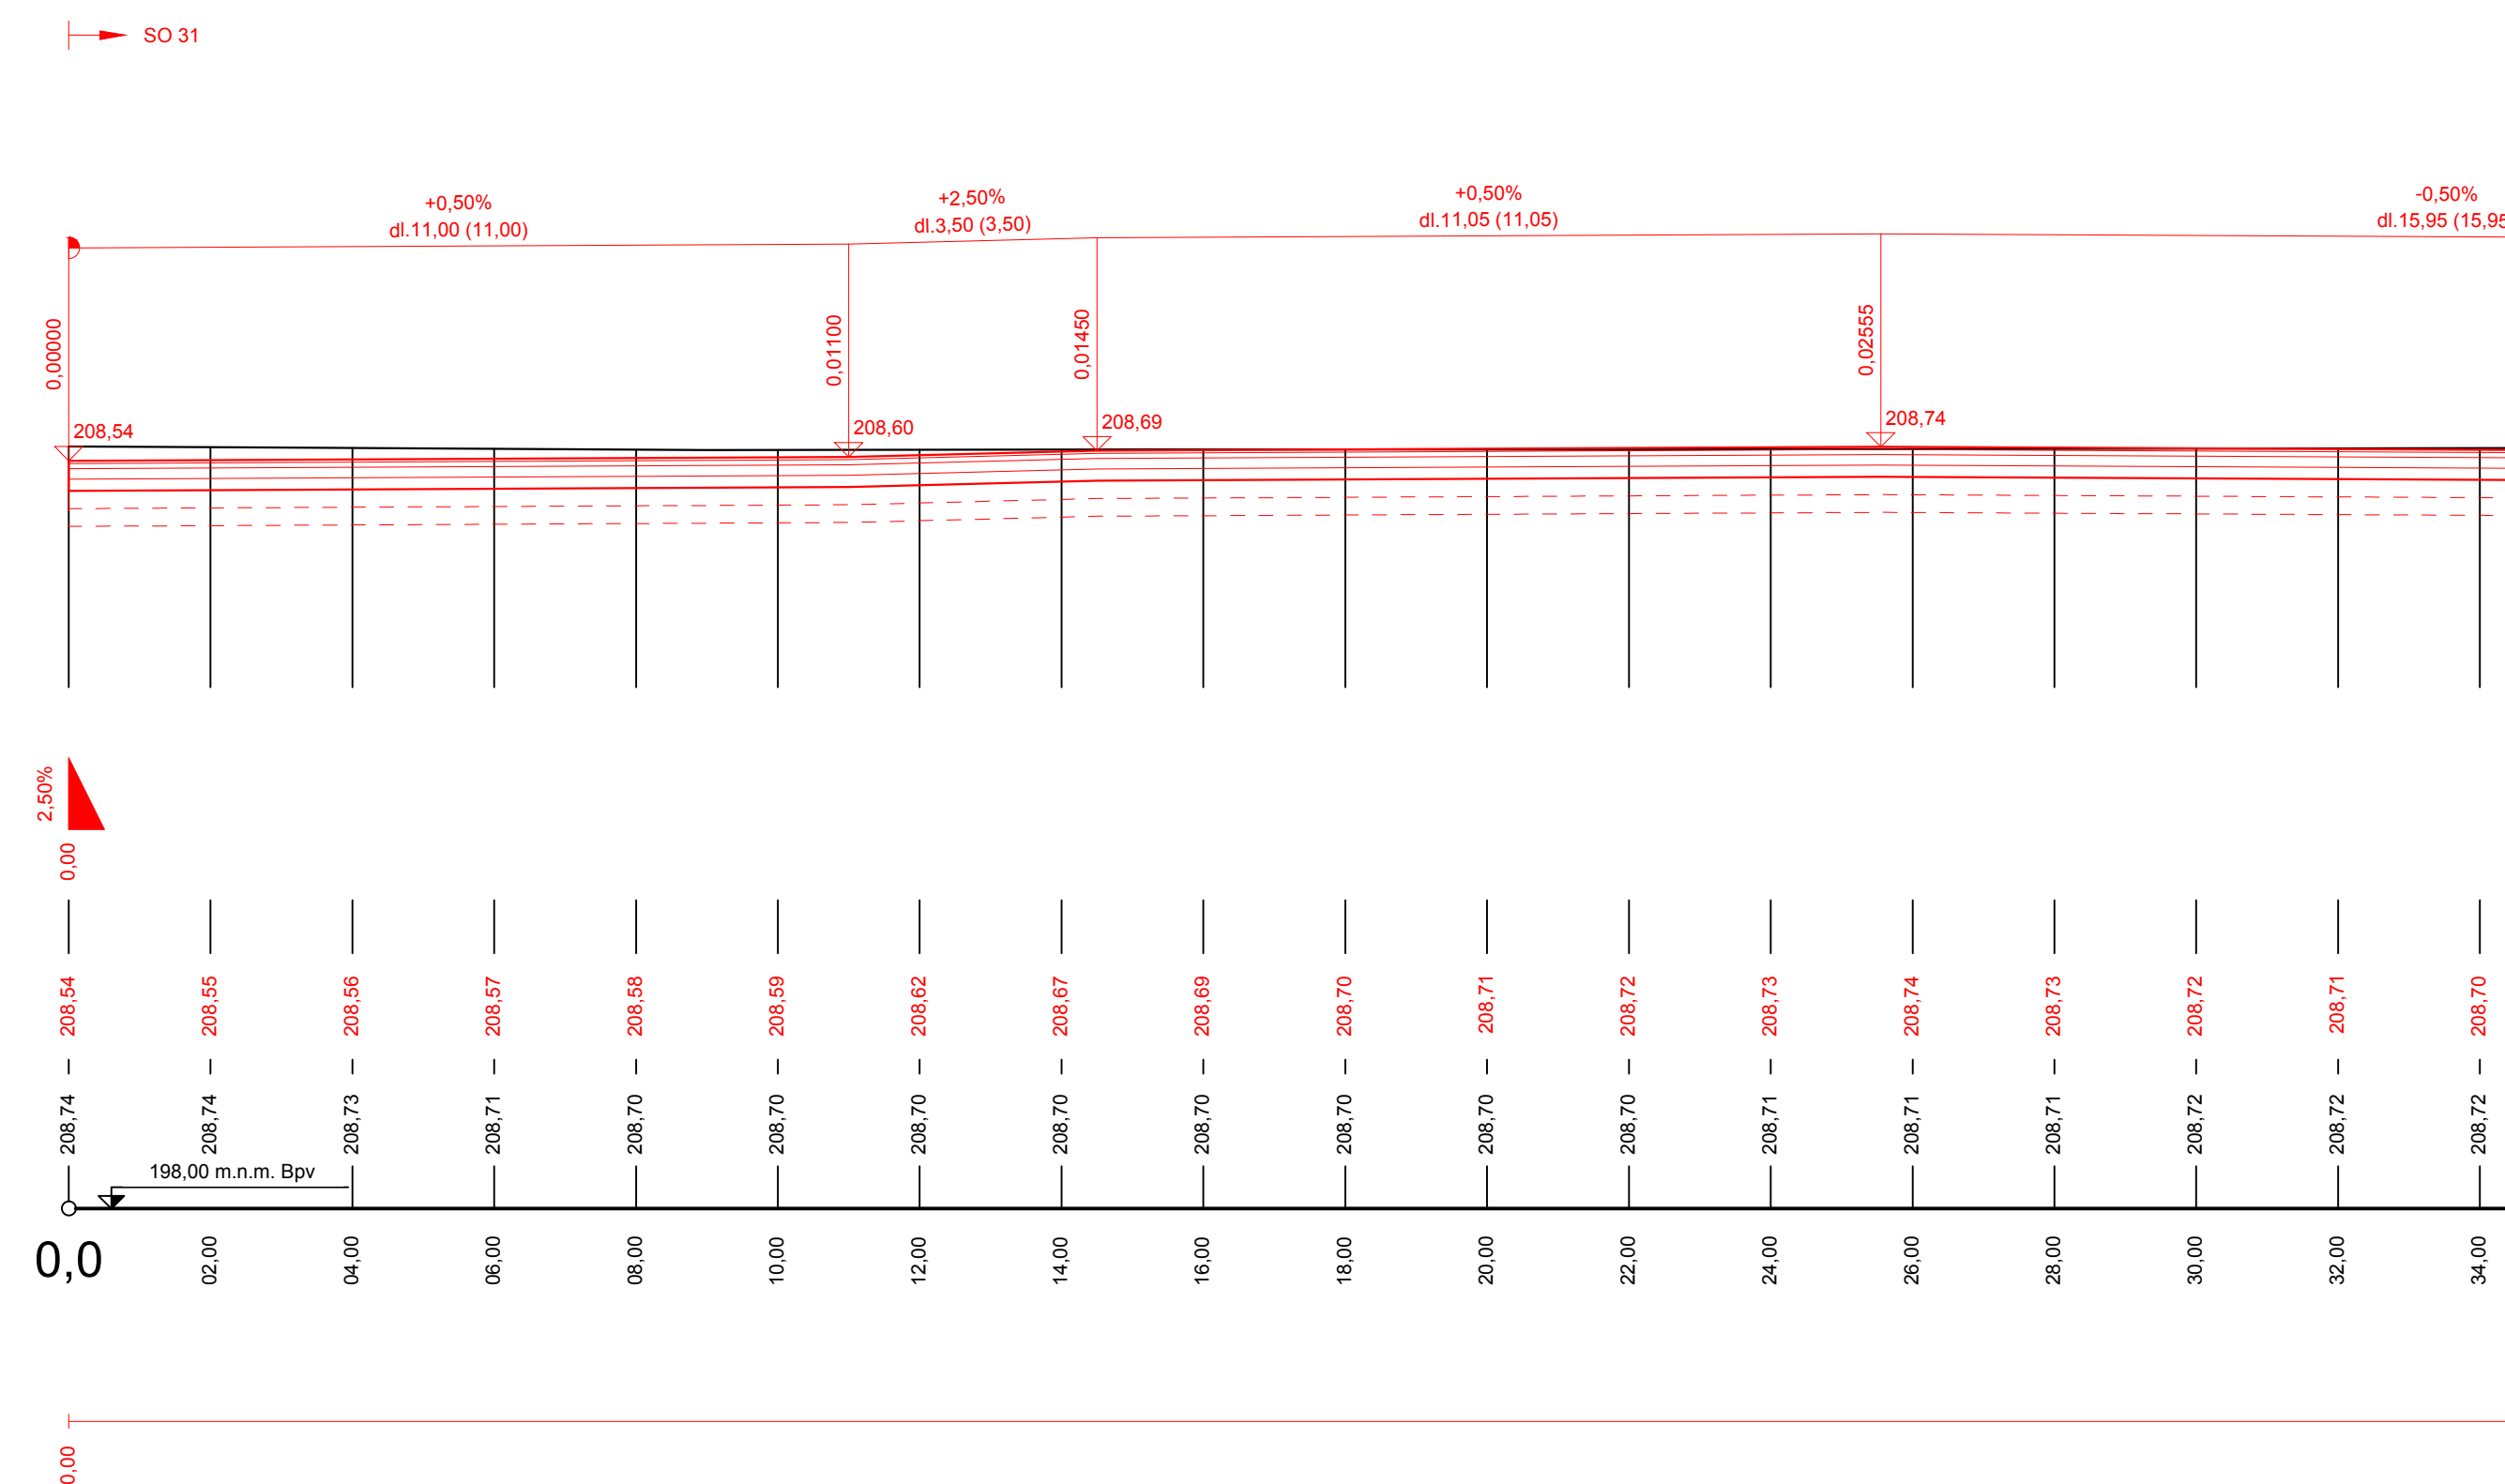

Podrobný podélný profil: SO31\_PODELNY\_PROFIL\_3 M 1:100/100  
ZÚ Km 0,00000 - KÚ Km 0,08799

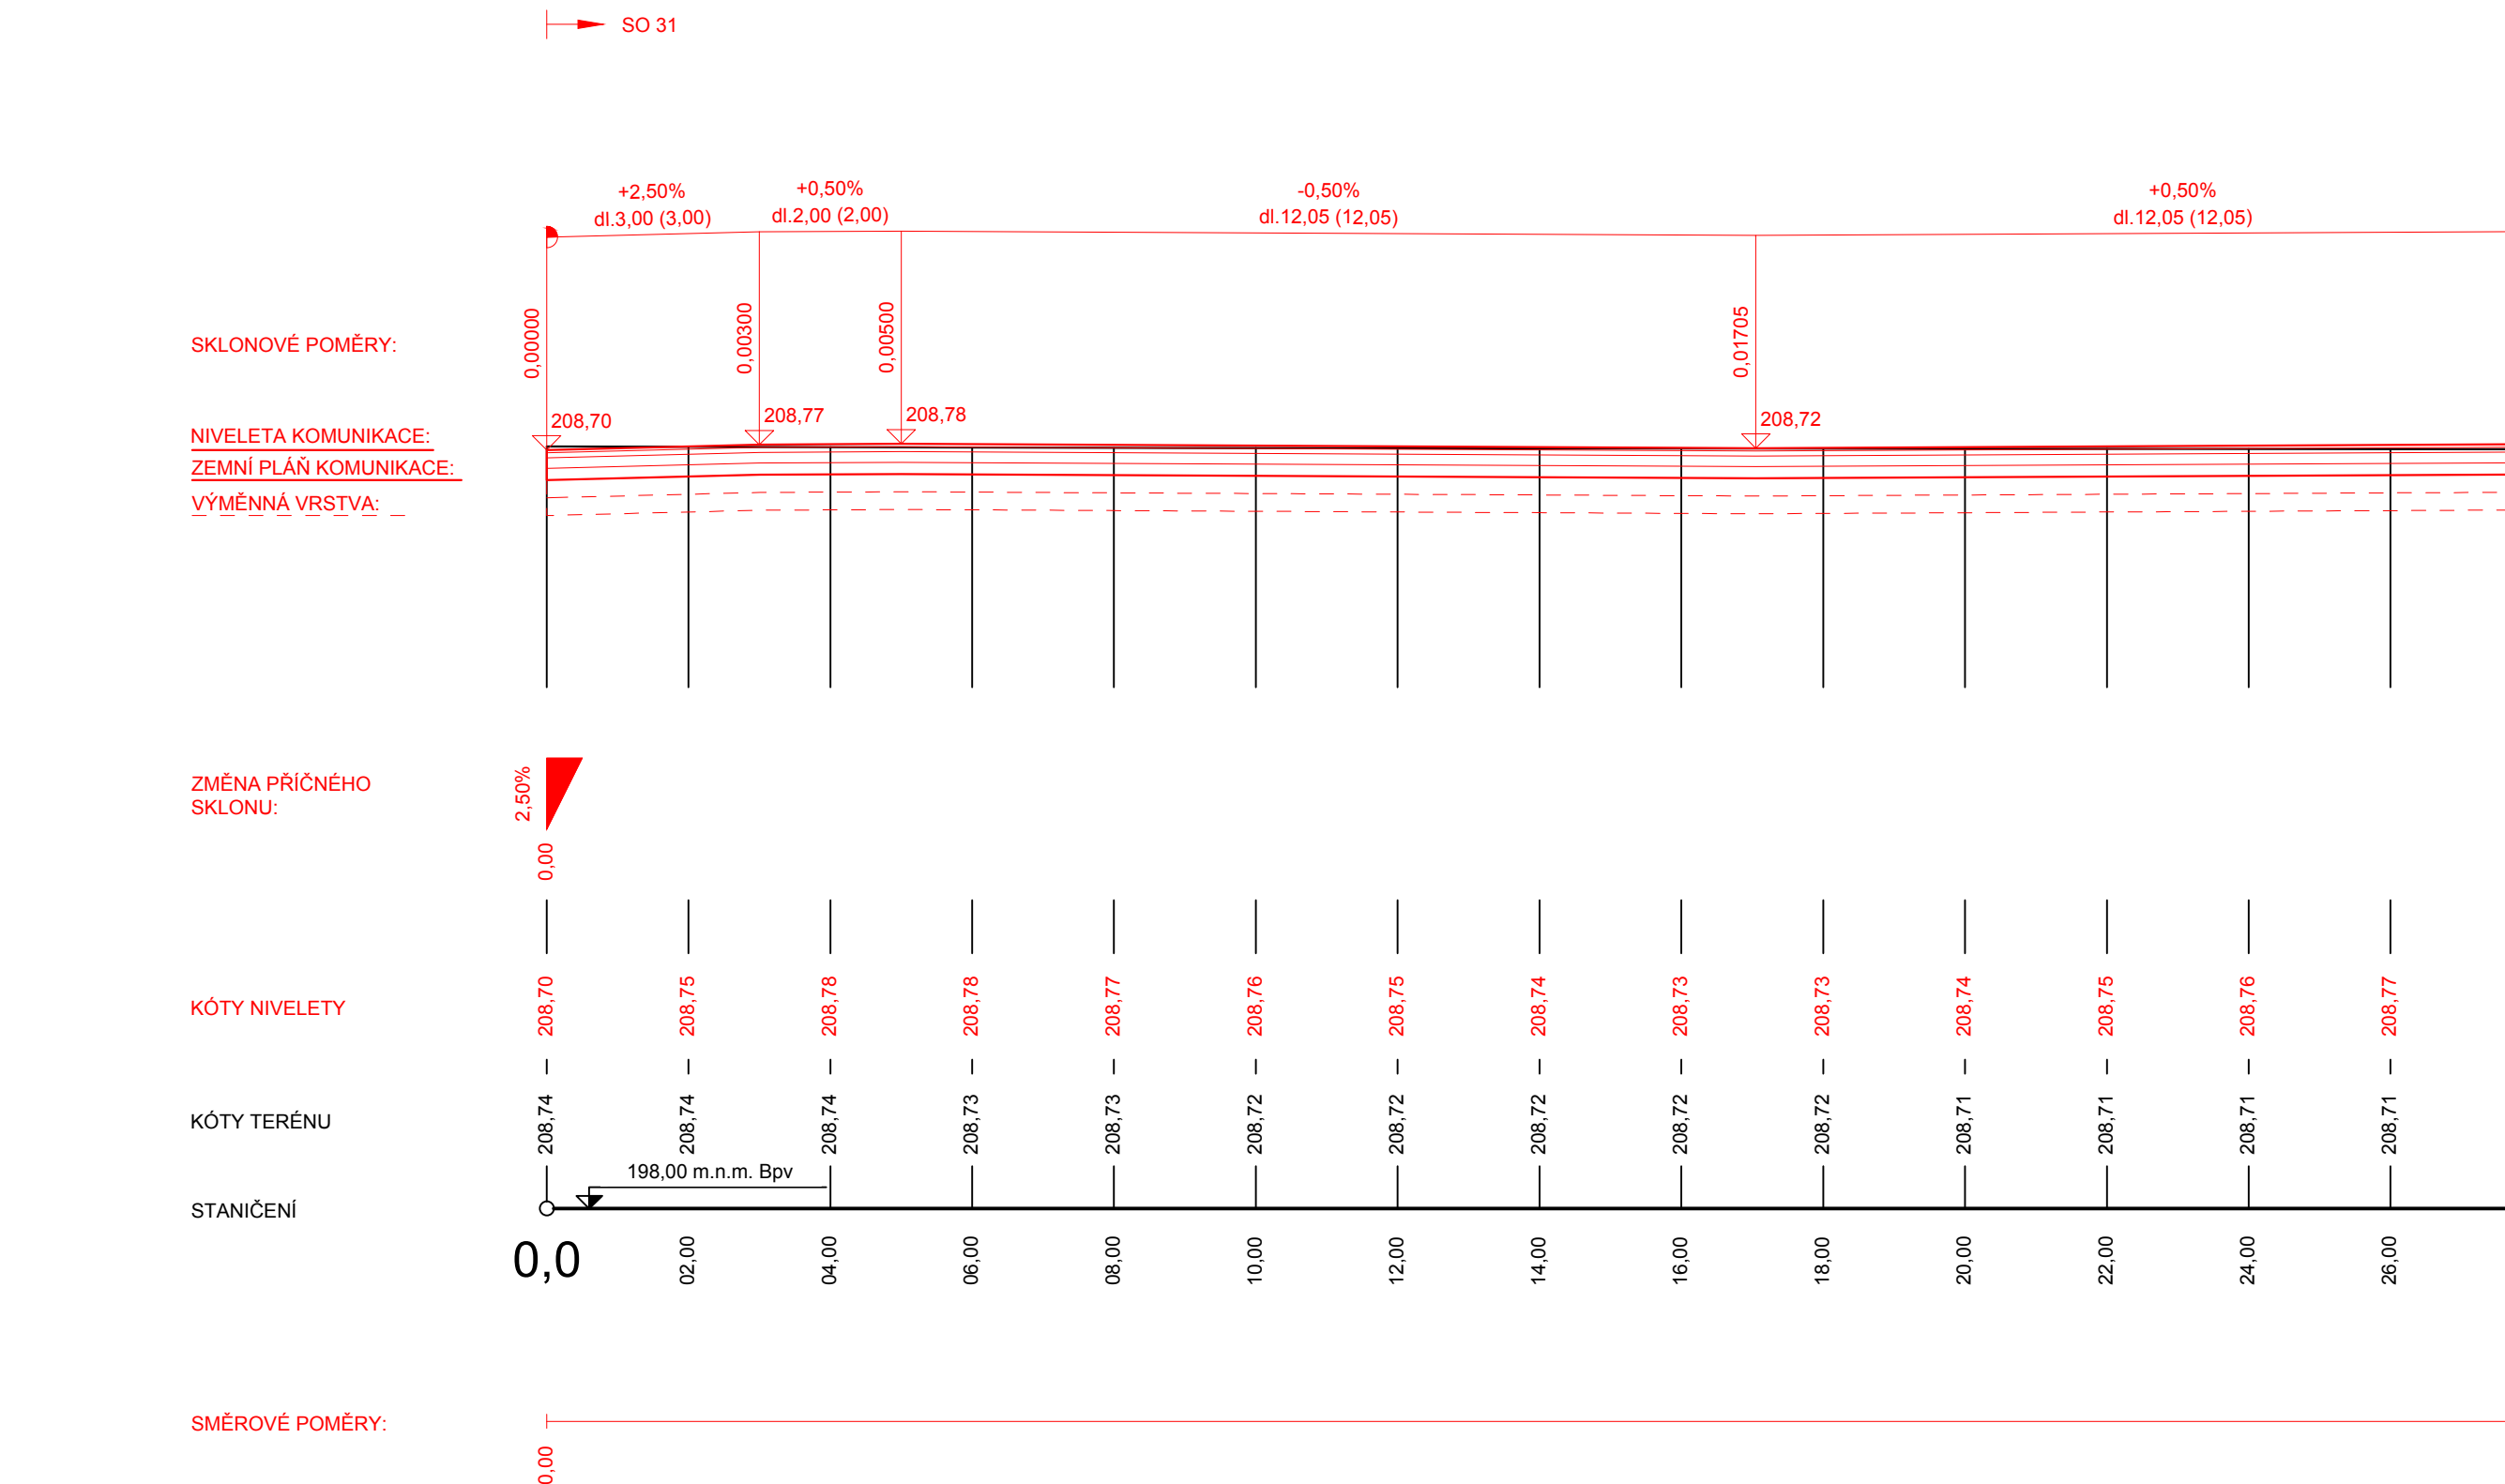

			ČÍSLO SOU
REVIZE Č.	DATUM	ZMĚNA	



**MORAVIA CONSULT Olomouc a.s.**



LEGIONÁŘSKÁ 1085/8, 779 00 Olomouc

tel.: +420 5 240 11 111

IC 252200000

e-mail: [moravia@moraviaconsult.cz](mailto:moravia@moraviaconsult.cz)

<http://www.moraviaconsult.cz>

OBJEDNATEL	 <b>Správa železnic, státní organizace</b> Stavební správa východ, Nerudova 1, 779 00 Olomouc		
HLAVNÍ INŽENÝR PROJEKTU	ING. JOSEF BOHUSLAV		VEDOUČÍ TYMU: ING. PAVEL KUČERA
ODPOVĚDNÝ PROJEKTANT	ING. JIŘÍ VYPRACOVÁL		KONTROLOVALA
ING. JAN ŠTĚTAR		ING. JAN ŠTĚTAR	 ING. PETR KRAHOVČÍK
KRAJ: OLOMOUCKÝ	POVĚŘENÝ OÚ: PŘEROV		OBEC: PŘEROV
	ZAK. ČÍSLO MCO	19 - 091 - 23	
	ÚČEL		DUR
	BAŤUM	10/2021	
	FORMÁT	12x44	
SO 31 Komunikace a zpevňené plochy - areál CDP	MĚŘÍTKO	1:100/100	
	ČÁST	POR.Č.	
Podélné profily I.	D.2.1.3		04