LEGENDA FUNKČNÍHO ČLENĚNÍ PLOCH

- ŠATNY ZAMĚSTNANCŮ
- ŘÍDÍCÍ SÁLY
- ADMINISTRATIVA
- WC, UMÝVÁRNY
- TECHNOLOGIE, SKLADY, PROVOZNÍ ZÁZEMÍ BUDOVY
- RELAXAČNÍ PROSTORY PRO ZAMĚSTNANCE, NOCLEŽNY, JÍDELNA

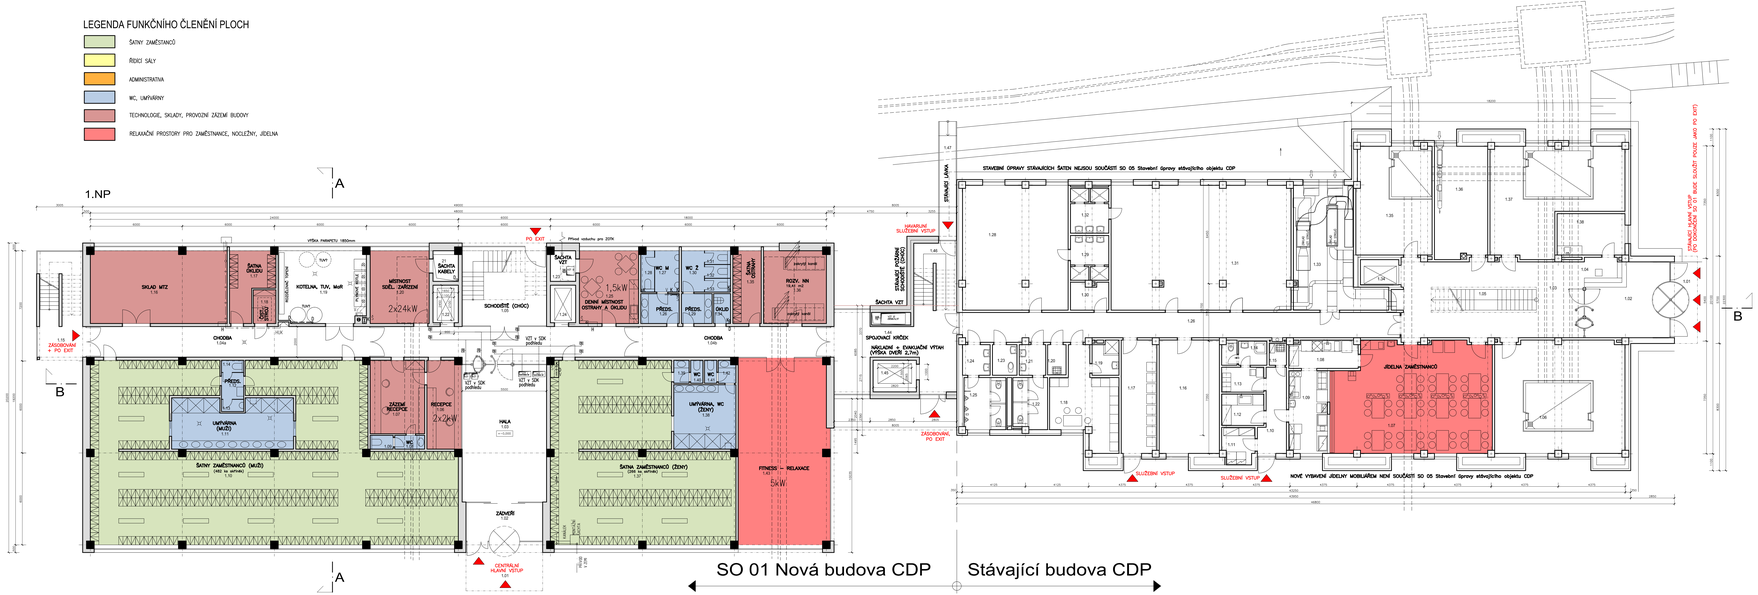

LEGENDA MÍSTNOSTÍ - NOVÁ BUDOVA CDP

ČÍSLO	NÁZEV MÍSTNOSTI	MĚ	PODLAHA	STĚNY	STROP	POZNÁMKA
1.01	CENTRÁLNÍ VSTUP	16,5	ČEDIČOVÁ DLAŽBA - ČEDIČ. ZÁMEK	FASÁDNÍ OBKLAD	–	
1.02	ZÁZEMÍ	13,5	ČISTÍCÍ ZÓNA	ÚNOSNÁ KAMENNÁ	SDK PODHLEDY	KERAM. SOKL. v. 100mm
1.03	HALA	81,0	LITÉ TERAZZO	ÚNOSNÁ KAMENNÁ	KAZETOVÝ PODHLED KAZETA 600/600,	KERAM. SOKL. v. 100mm
1.04	CHODBA	36,4	LITÉ TERAZZO	ÚNOSNÁ KAMENNÁ	KAZETOVÝ PODHLED KAZETA 600/600,	KERAM. SOKL. v. 100mm
1.04a	CHODBA	24,8	LITÉ TERAZZO	ÚNOSNÁ KAMENNÁ	KAZETOVÝ PODHLED KAZETA 600/600,	KERAM. SOKL. v. 100mm
1.05	HLAVNÍ SCHODIŠTĚ	21,0	LITÉ TERAZZO	ÚNOSNÁ KAMENNÁ	KAZETOVÝ PODHLED KAZETA 600/600,	KERAM. SOKL. v. 100mm
1.06	RECEPCE	12,2	ZÁTĚROVÉ PVC	ÚNOSNÁ KAMENNÁ	KAZETOVÝ PODHLED KAZETA 1200/600	PVC SOKL
1.07	ZÁZEMÍ RECEPCE	17,0	ZÁTĚROVÉ PVC	ÚNOSNÁ KAMENNÁ	KAZETOVÝ PODHLED KAZETA 600/600,	PVC SOKL
1.08	PŘEDSÍŇKA + WC RECEPCE	1,8	KERAM. DLAŽBA	KERAM. OBKLAD v. 2500mm	KAZETOVÝ PODHLED KAZETA 600/600,	KERAM. SOKL. v. 100mm
1.09	WC – RECEPCE	1,9	KERAM. DLAŽBA	KERAM. OBKLAD v. 2500mm	KAZETOVÝ PODHLED KAZETA 1200/600	KERAM. SOKL. v. 100mm
1.10	ŠATNA ZAMĚSTNANCŮ – MUŽI	216,0	ZÁTĚROVÉ PVC	ÚNOSNÁ KAMENNÁ	KAZETOVÝ PODHLED KAZETA 600/600,	PVC SOKL
1.11	UMÝVÁRNA – MUŽI	25,0	KERAM. DLAŽBA	KERAM. OBKLAD v. 2500mm	KAZETOVÝ PODHLED KAZETA 600/600,	KERAM. SOKL. v. 100mm
1.12	PŘEDSÍŇKA – WC MUŽI	2,5	KERAM. DLAŽBA	KERAM. OBKLAD v. 2500mm	KAZETOVÝ PODHLED KAZETA 600/600,	PVC SOKL
1.13	WC MUŽI – PISOÁR	1,2	KERAM. DLAŽBA	KERAM. OBKLAD v. 2500mm	KAZETOVÝ PODHLED KAZETA 600/600,	KERAM. SOKL. v. 100mm
1.14	WC MUŽI	3,0	KERAM. DLAŽBA	KERAM. OBKLAD v. 2500mm	KAZETOVÝ PODHLED KAZETA 600/600,	KERAM. SOKL. v. 100mm
1.15	ZASEDAČKA, POZNÁMKY SOUSEDSTVÍ	20,8	BETONOVÁ DLAŽBA	OMÍTKY ČISTÁ OBKLAD	–	
1.16	SKLAD MTZ	43,3	ZÁTĚROVÉ PVC	ÚNOSNÁ KAMENNÁ	SDK PODHLEDY	PVC SOKL
1.17	ŠATNA – PERSONÁL ÚKLIDU	9,0	ZÁTĚROVÉ PVC	ÚNOSNÁ KAMENNÁ	PODHLEDY SDK KAZETY	PVC SOKL
1.18	ÚKLIDU SÍNKU	5,2	KERAM. DLAŽBA	KERAM. OBKLAD v. 2500mm	PODHLEDY SDK KAZETY	
1.19	KOTELNA, PŘÍPRAVNA TUV, MaR	27,7	KERAM. DLAŽBA	ÚNOSNÁ KAMENNÁ	SDK PODHLEDY	KERAM. SOKL. v. 100mm
1.20	MÍSTNOST SOŠL. ZAŘÍZENÍ	8,0	ANTISTATICKÉ PVC	ÚNOSNÁ KAMENNÁ	SDK PODHLEDY	PVC SOKL
1.21	ŠACHTA – KABELY	5,2	PODLAHOVÁ STĚRKA	OMÍTKY	–	
1.22	VÝTAH	4,0	PODLAHOVÁ STĚRKA	OMÍTKY	–	
1.23	ŠACHTA – ZDYM., VZT	5,2	PODLAHOVÁ STĚRKA	OMÍTKY	–	
1.24	VÝTAH	4,0	PODLAHOVÁ STĚRKA	OMÍTKY	–	
1.25	DENNÍ MÍSTNOST PERS. OSTRAHY A OKL.	96,5	ZÁTĚROVÉ PVC	ÚNOSNÁ KAMENNÁ	PODHLEDY SDK KAZETY	PVC SOKL
1.26	PŘEDSÍŇKA – WC MUŽI	4,8	KERAM. DLAŽBA	KERAM. OBKLAD v. 2500mm	KAZETOVÝ PODHLED KAZETA 600/600,	KERAM. SOKL. v. 100mm
1.27	WC MUŽI – PISOÁRY	4,3	KERAM. DLAŽBA	KERAM. OBKLAD v. 2500mm	KAZETOVÝ PODHLED KAZETA 600/600,	KERAM. SOKL. v. 100mm
1.28	WC MUŽI	3,3	KERAM. DLAŽBA	KERAM. OBKLAD v. 2500mm	KAZETOVÝ PODHLED KAZETA 600/600,	KERAM. SOKL. v. 100mm
1.29	PŘEDSÍŇKA – WC ŽENY	4,0	KERAM. DLAŽBA	KERAM. OBKLAD v. 2500mm	KAZETOVÝ PODHLED KAZETA 600/600,	KERAM. SOKL. v. 100mm
1.30	CHODBA – WC ŽENY	4,0	KERAM. DLAŽBA	KERAM. OBKLAD v. 2500mm	KAZETOVÝ PODHLED KAZETA 600/600,	KERAM. SOKL. v. 100mm
1.31	WC ŽENY	1,5	KERAM. DLAŽBA	KERAM. OBKLAD v. 2500mm	KAZETOVÝ PODHLED KAZETA 600/600,	KERAM. SOKL. v. 100mm
1.32	WC ŽENY	1,5	KERAM. DLAŽBA	KERAM. OBKLAD v. 2500mm	KAZETOVÝ PODHLED KAZETA 600/600,	KERAM. SOKL. v. 100mm
1.33	WC ŽENY	1,5	KERAM. DLAŽBA	KERAM. OBKLAD v. 2500mm	KAZETOVÝ PODHLED KAZETA 600/600,	KERAM. SOKL. v. 100mm
1.34	SKLAD	5,2	KERAM. DLAŽBA	KERAM. OBKLAD v. 2500mm	KAZETOVÝ PODHLED KAZETA 600/600,	KERAM. SOKL. v. 100mm
1.35	ŠATNA ÚKLIDU	6,7	ZÁTĚROVÉ PVC	ÚNOSNÁ KAMENNÁ	PODHLEDY SDK KAZETY	PVC SOKL
1.36	RECEPČNÍ PULT	19,4	ANTISTATICKÉ PVC	ÚNOSNÁ KAMENNÁ	PODHLEDY SDK KAZETY	PVC SOKL
1.37	ŠATNA ZAMĚSTNANCŮ – ŽENY	194,0	ZÁTĚROVÉ PVC	ÚNOSNÁ KAMENNÁ	SDK PODHLEDY KAZETA 1200/600	PVC SOKL
1.38	UMÝVÁRNA – ŽENY	17,0	KERAM. DLAŽBA	KERAM. OBKLAD v. 2500mm	KAZETOVÝ PODHLED KAZETA 600/600,	KERAM. SOKL. v. 100mm
1.39	PŘEDSÍŇKA – WC ŽENY	1,5	KERAM. DLAŽBA	KERAM. OBKLAD v. 2500mm	KAZETOVÝ PODHLED KAZETA 600/600,	KERAM. SOKL. v. 100mm
1.40	WC ŽENY	1,5	KERAM. DLAŽBA	KERAM. OBKLAD v. 2500mm	KAZETOVÝ PODHLED KAZETA 600/600,	KERAM. SOKL. v. 100mm
1.41	WC – FITNES + RELAXACE	1,2	KERAM. DLAŽBA	KERAM. OBKLAD v. 2500mm	KAZETOVÝ PODHLED KAZETA 600/600,	KERAM. SOKL. v. 100mm
1.42	PŘEDSÍŇKA – WC FITNES + RELAXACE	1,8	KERAM. DLAŽBA	KERAM. OBKLAD v. 2500mm	KAZETOVÝ PODHLED KAZETA 600/600,	KERAM. SOKL. v. 100mm
1.43	ŠATNA FITNES + RELAXACE	7,3	ZÁTĚROVÉ PVC	ÚNOSNÁ KAMENNÁ	PODHLEDY SDK KAZETY	PVC SOKL
1.44	SPOJOVACÍ KRČEK	43,1	LITÉ TERAZZO	ÚNOSNÁ KAMENNÁ	KAZETOVÝ PODHLED KAZETA 600/600,	KERAM. SOKL. v. 100mm
1.45	KABELOVÉ VÝTAHY	4,0	PODLAHOVÁ STĚRKA	OMÍTKY	–	
1.46	POČÍTAČOVÁ SOUSTŘEDĚNÍ	13,8	PVC	OMÍTKY	–	
1.47	PŘÍVODNÍ LÁVKA	8,4	PVC	OMÍTKY	–	

LEGENDA MÍSTNOSTÍ - STÁVAJÍCÍ BUDOVA CDP

ČÍSLO	NÁZEV MÍSTNOSTI	MĚ	PODLAHA	STĚNY	STROP	POZNÁMKA
1.01	ZÁZEMÍ	8,7	ČEDIČOVÁ DLAŽBA	OMÍTKY+MALBA	KAZETOVÝ PODHLED KAZETA 600/600,	KERAM. SOKL. v. 100mm
1.02	ZÁZEMÍ	23,3	LITÉ TERAZZO	OMÍTKY+MALBA	KAZETOVÝ PODHLED KAZETA 600/600,	KERAM. SOKL. v. 100mm
1.03	HALA	81,1	LITÉ TERAZZO	OMÍTKY+MALBA	KAZETOVÝ PODHLED KAZETA 600/600,	KERAM. SOKL. v. 100mm
1.04	RECEPCE	6,3	LITÉ TERAZZO	OMÍTKY+MALBA	KAZETOVÝ PODHLED KAZETA 600/600,	KERAM. SOKL. v. 100mm
1.05	HLAVNÍ SCHODIŠTĚ	11,3	LITÉ KAMENOSOCHAŘSKÉ	OMÍTKY+MALBA	OMÍTKY+MALBA	
1.06	ZÁZEMÍ RECEPCE - ZAMĚSTNANCI ZADNÍM	24,2	ČEDIČOVÁ DLAŽBA - BEZ PRAHU	OMÍTKY+MALBA	OMÍTKY+MALBA	
1.07	RECEPCE	19,2	PVC	OMÍTKY+MALBA	KAZETOVÝ PODHLED KAZETA 600/600,	PVC SOKL
1.08	SKLAD ÚKLIDU	8,34	KERAM. DLAŽBA	KERAM. OBKLAD v. 2500mm	KAZETOVÝ PODHLED KAZETA 600/600,	KERAM. SOKL. v. 100mm
1.09	ZÁZEMÍ RECEPCE - ZÁKAZNÍCI PŘEDNÍ	7,22	KERAM. DLAŽBA	KERAM. OBKLAD v. 2500mm	KAZETOVÝ PODHLED KAZETA 600/600,	KERAM. SOKL. v. 100mm
1.10	CHODBA	6,81	KERAM. DLAŽBA	OMÍTKY+MALBA	OMÍTKY+MALBA	KERAM. SOKL. v. 100mm
1.11	SKLAD ZAPLNĚNÍ/DENNÍ MÍSTNOST	5,2	KERAM. DLAŽBA	OMÍTKY+MALBA	KAZETOVÝ PODHLED KAZETA 600/600,	KERAM. SOKL. v. 100mm
1.12	SPOLEČENSKÁ MÍSTNOST	5,4	KERAM. DLAŽBA	KERAM. OBKLAD v. 2500mm	KAZETOVÝ PODHLED KAZETA 600/600,	KERAM. SOKL. v. 100mm
1.13	ŠATNA PERSONÁL	4,4	PVC	OMÍTKY+MALBA	PODHLEDY SDK KAZETY	PVC SOKL
1.14	WC PERSONÁL	4,45	KERAM. DLAŽBA	KERAM. OBKLAD v. 2500mm	PODHLEDY SDK KAZETY	
1.15	PŘEDSÍŇ WC/SPRCHY	2,92	KERAM. DLAŽBA	KERAM. OBKLAD v. 2500mm	PODHLEDY SDK KAZETY	
1.16	ÚKLIM. SÍNĚČKY	29,0	ČEDIČOVÁ DLAŽBA - BEZ PRAHU	OMÍTKY+MALBA	OMÍTKY+MALBA	
1.17	TŘÍDÍCÍ LINKA	11,1	ČEDIČOVÁ DLAŽBA - BEZ PRAHU	OMÍTKY+MALBA	OMÍTKY+MALBA	
1.18	ŠATNA SOŠT	21,1	PVC	OMÍTKY+MALBA	PODHLEDY SDK KAZETY	PVC SOKL
1.19	UMÝVÁRNA	1,60	KERAM. DLAŽBA	KERAM. OBKLAD v. 2500mm	PODHLEDY SDK KAZETY	
1.20	SKLADIŠTĚ MTZ/SOŠT	2,40	KERAM. DLAŽBA	KERAM. OBKLAD v. 2500mm	PODHLEDY SDK KAZETY	
1.21	PŘÍSTUP WC ŽENY	1,44	KERAM. DLAŽBA	KERAM. OBKLAD v. 2500mm	PODHLEDY SDK KAZETY	
1.22	WC ŽENY	1,10	KERAM. DLAŽBA	KERAM. OBKLAD v. 2500mm	PODHLEDY SDK KAZETY	
1.23	WC TP	2,20	KERAM. DLAŽBA	KERAM. OBKLAD v. 2500mm	PODHLEDY SDK KAZETY	
1.24	PŘÍSTUP WC M+ZŠ	2,40	KERAM. DLAŽBA	KERAM. OBKLAD v. 2500mm	PODHLEDY SDK KAZETY	
1.25	WC MUŽI	8,49	KERAM. DLAŽBA	KERAM. OBKLAD v. 2500mm	PODHLEDY SDK KAZETY	
1.26	CHODBA	49,4	LITÉ TERAZZO	OMÍTKY+MALBA	KAZETOVÝ PODHLED KAZETA 600/600,	KERAM. SOKL. v. 100mm
1.27	MOTOROVNA					
1.28	ŠATNA ŽENY ZDP – NEMOVAZBA	15,9	PVC	OMÍTKY+MALBA	PODHLEDY SDK KAZETY	PVC SOKL
1.29	UMÝVÁRNA ŽENY	1,1	KERAM. DLAŽBA	KERAM. OBKLAD v. 2500mm	PODHLEDY SDK KAZETY	
1.30	ZÁZEMÍ PRO ŘIDIČE	1,1	KERAM. DLAŽBA	OMÍTKY+MALBA	OMÍTKY+MALBA	
1.31	ŠATNA MUŽI ZDP – NEMOVAZBA	45,3	PVC	OMÍTKY+MALBA	PODHLEDY SDK KAZETY	PVC SOKL
1.32	UMÝVÁRNA MUŽI	7,3	KERAM. DLAŽBA	KERAM. OBKLAD v. 2500mm	PODHLEDY SDK KAZETY	
1.33	TECHLOVNA VZT	36,3	ČEDIČOVÁ DLAŽBA - BEZ PRAHU	OMÍTKY+MALBA	OMÍTKY+MALBA	
1.34	VÝTAH	4,2	ČEDIČOVÁ DLAŽBA - BEZ PRAHU	OMÍTKY+MALBA	OMÍTKY+MALBA	
1.35	KABEL. PROSTOR NN	34,8	ČEDIČOVÁ DLAŽBA - BEZ PRAHU	OMÍTKY+MALBA	OMÍTKY+MALBA	
1.36	KOTELNA	25,1	ČEDIČOVÁ DLAŽBA - BEZ PRAHU	OMÍTKY+MALBA	OMÍTKY+MALBA	
1.37	KABELOVÉ VÝTAHY	43,9	ČEDIČOVÁ DLAŽBA - BEZ PRAHU	OMÍTKY+MALBA	OMÍTKY+MALBA	
1.38	ÚKLIDOVÁ KOMORA	12,4	PVC	OMÍTKY+MALBA	PODHLEDY SDK KAZETY	PVC SOKL

POZN. DVEŘNÍ VÝPLŇ NA ZÁZEMÍ NENÍ SOUČÁSTÍ SO 01 - BUDE SLOUŽIT POUZE JAKO PO EXIT

Správa železnic, státní organizace
Stavební správa východ, Nerudova 3, 779 00 Olomouc

HLAVNÍ INŽENÝR PROJEKTU: ING. JOSEF BOHUSLÍK — VEDOUCÍ TÝMU: ING. PAVEL KUČERA
ODPOVĚDNÝ PROJEKTANT: NAVRHL, VYPRACOVAL: ING. ARCH. PETR SKOUMAL — KONTROLOVAL: ING. JOSEF BOHUSLÍK
KRAJ: OLOMOUCKÝ — POVĚŘENÝ OÚ: PŘEROV — OBEC: PŘEROV

ZAK. ČÍSLO MCO	19 – 091 – 234 – UR
„Rozšíření CDP Přerov - nová budova“	
ÚČEL	DUR
DATUM	10/2021
SO 01 Nová budova CDP	FORMAT
	16:44
1. Architektonicko - stavební řešení	MĚŘÍTKO
	1 : 100
Půdorys 1.NP	ČÁST: POŘAD. 03
	D.2.2.1

ČÍSLO SOUPRAVY:

REVIZE Č.	DATUM	ZMĚNA
		PO PŘIPOMÍNKOVÉM ŘÍZENÍ

MORAVIA CONSULT Olomouc a.s.
LEGIONÁŘSKÁ 1069/8, 779 00 Olomouc
tel.: +420 585 570 444
IDS: tjaa5md
e-mail: moravia@moravia.cz
http://www.moravia.cz

DOKUMENT JE V JEHO CELISTVOSTI CHRÁNĚN AUTORSKÝM ZÁKONEM. JAKÉKOLIV NEOBVYKLÉ ZÁSAHY DO NĚJ JSOU ZAKÁZÁNY. JE VLASTNICTVÍM MORAVIA CONSULT Olomouc a.s.