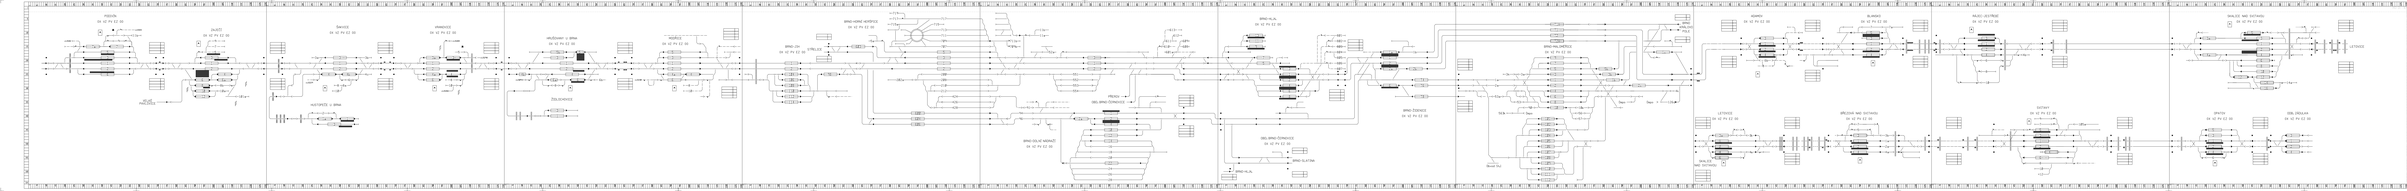

PODIVÍN
0X VZ PV EZ 00
ZAJEČÍ
0X VZ PV EZ 00
VELKÉ PAVLOVICE
ŠAKVICE
0X VZ PV EZ 00
HUSTOPEČE U BRNA
VRANOVICE
0X VZ PV EZ 00
HRUŠOVANY U BRNA
0X VZ PV EZ 00
ŽIDLOCHOVICE
MODŘICE
0X VZ PV EZ 00
BRNO-JIH
0X VZ PV EZ 00
STŘELICE
BRNO-HORNÍ HEŘŠPICE
0X VZ PV EZ 00
PŘEROV
OBD. BRNO-ČERNOVICE
BRNO-DOLNÍ NÁDRAŽÍ
0X VZ PV EZ 00
BRNO-HL.N.
0X VZ PV EZ 00
OBD. BRNO-ČERNOVICE
0X VZ PV EZ 00
BRNO-SLATINA
BRNO-HL.N.
BRNO-MALOMĚŘICE
0X VZ PV EZ 00
BRNO-ŽIDENICE
0X VZ PV EZ 00
Depo
Obvod St.1
BRNO KRÁLOVO POLE
ADAMOV
0X VZ PV EZ 00
BLANSKO
0X VZ PV EZ 00
RÁJEC-JESTŘEBÍ
0X VZ PV EZ 00
SKALICE NAD SVITAVOU
0X VZ PV EZ 00
LETOVICE
LETOVICE
0X VZ PV EZ 00
SKALICE NAD SVITAVOU
BŘEZOVÁ NAD SVITAVOU
0X VZ PV EZ 00
SVITAVY
0X VZ PV EZ 00
OPATOV
0X VZ PV EZ 00
ODB. ZÁDULKA
0X VZ PV EZ 00

SPRÁVA ŽELEZNIC

sfdi STÁTNÍ FOND DOPRAVNÍ INFRASTRUKTURY

			ČÍSLO SOUPRAVY:
		PO PŘIPOMÍNKOVÉM ŘÍZENÍ	
REVIZE Č.	DATUM	ZMĚNA	

MCO MORAVIA CONSULT Olomouc a.s.
LEGIONÁŘSKÁ 1085/8, 779 00 Olomouc
tel.: +420 585 570 444
IDS: kjeefmd
e-mail: moravia@moravia.cz
http://www.moravia.cz

OBJEDNATEL	Správa železnic, státní organizace Stavební správa východ, Nerudova 1, 779 00 Olomouc		
HLAVNÍ INŽENÝR PROJEKTU	ING. JOSEF BOHUSLAV	VEDOUCÍ TÝMU: ING. PAVEL KUČERA	
ODPOVĚDNÝ PROJEKTANT	NAVRHL, VYPRACOVAL	EXTERNÍ SUBDODAVATEL	
ING. MARTIN RAIBR	ING. STANISLAV POHL	SUDOP PRAHA	
KRAJ: OLOMOUCKÝ	POVĚŘENÝ OÚ: PŘEROV	OBEC: PŘEROV	
„Rozšíření CDP Přerov - nová budova"		ZAK. ČÍSLO MCO	19-091-234-UR
		ÚČEL	DUR
		DATUM	10/2021
		FORMÁT	19xA4
PS 11 Technologie DOZ pro CDP_2 Přerov		MĚŘÍTKO	–
Pohled na VEZO sál č.5		ČÁST D.1.1	POŘ.Č. 0605