


ŘEZ A-A' - RG

RETENČNÍ GALERIE - RG


- ŽB prefabrikovaná nádrž z betonu C30/37 (RÁM)
- plocha objektu celkem $A = 6,1 \times 21,6 \text{ m}$ (126,9 m²)
- celkový min užitný objem $V = 156,8 \text{ m}^3$ ($m = 100\%$)
- 2x vstupní - revizní věž s poklopem třídy B125

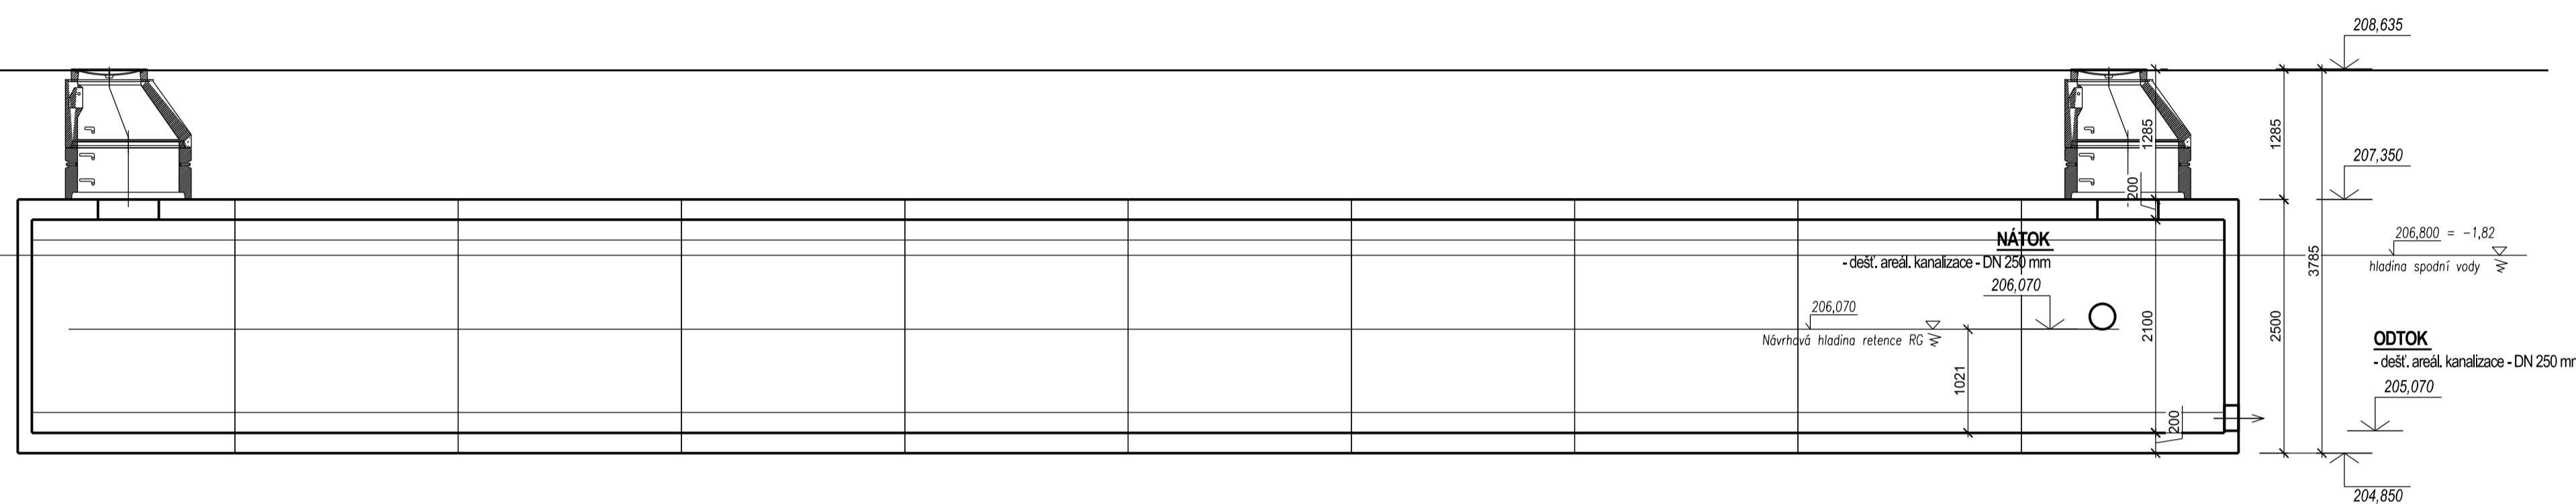

ŘEZ A-A' - RG 2

RETENČNÍ GALERIE - RG 2


- ŽB prefabrikovaná nádrž z betonu C30/37 (DNO, STROP)
- plocha objektu celkem $A = 6,1 \times 27,1 \text{ m}$ (165,3 m²)
- celkový min užitný objem $V = 198,2 \text{ m}^3$ ($\eta = 95\%$)
- 2x vstupní - revizní věž s poklopem třídy B125

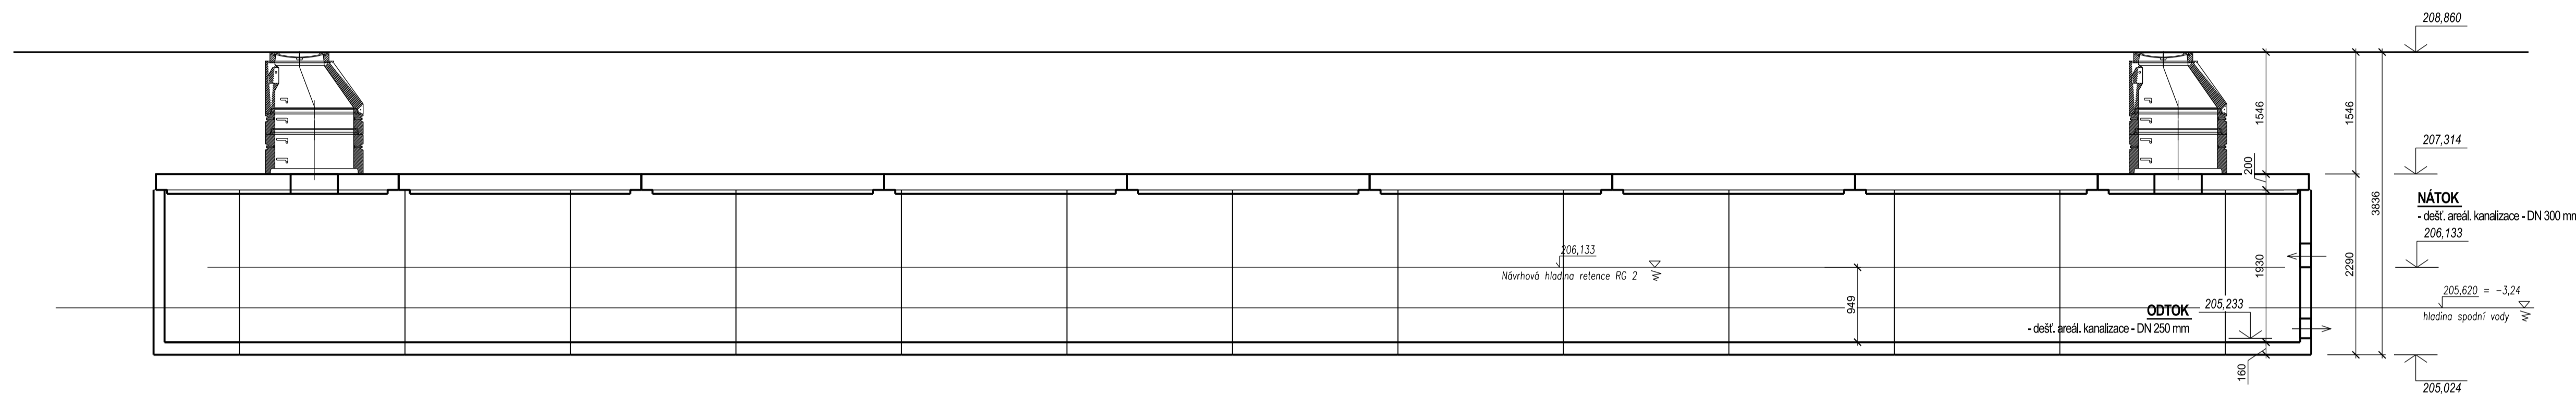

PŪDORYS - RG

RETENČNÍ GALERIE - RG


- ŽB prefabrikovaná nádrž z betonu C30/37 (RÁM)
- plocha objektu celkem $A = 6,1 \times 21,6 \text{ m}$ (126,9 m²)
- celkový min užitný objem $V = 156,8 \text{ m}^3$ ($\eta = 100\%$)
- 2x vstupní - revizní věž s poklopem třídy B125

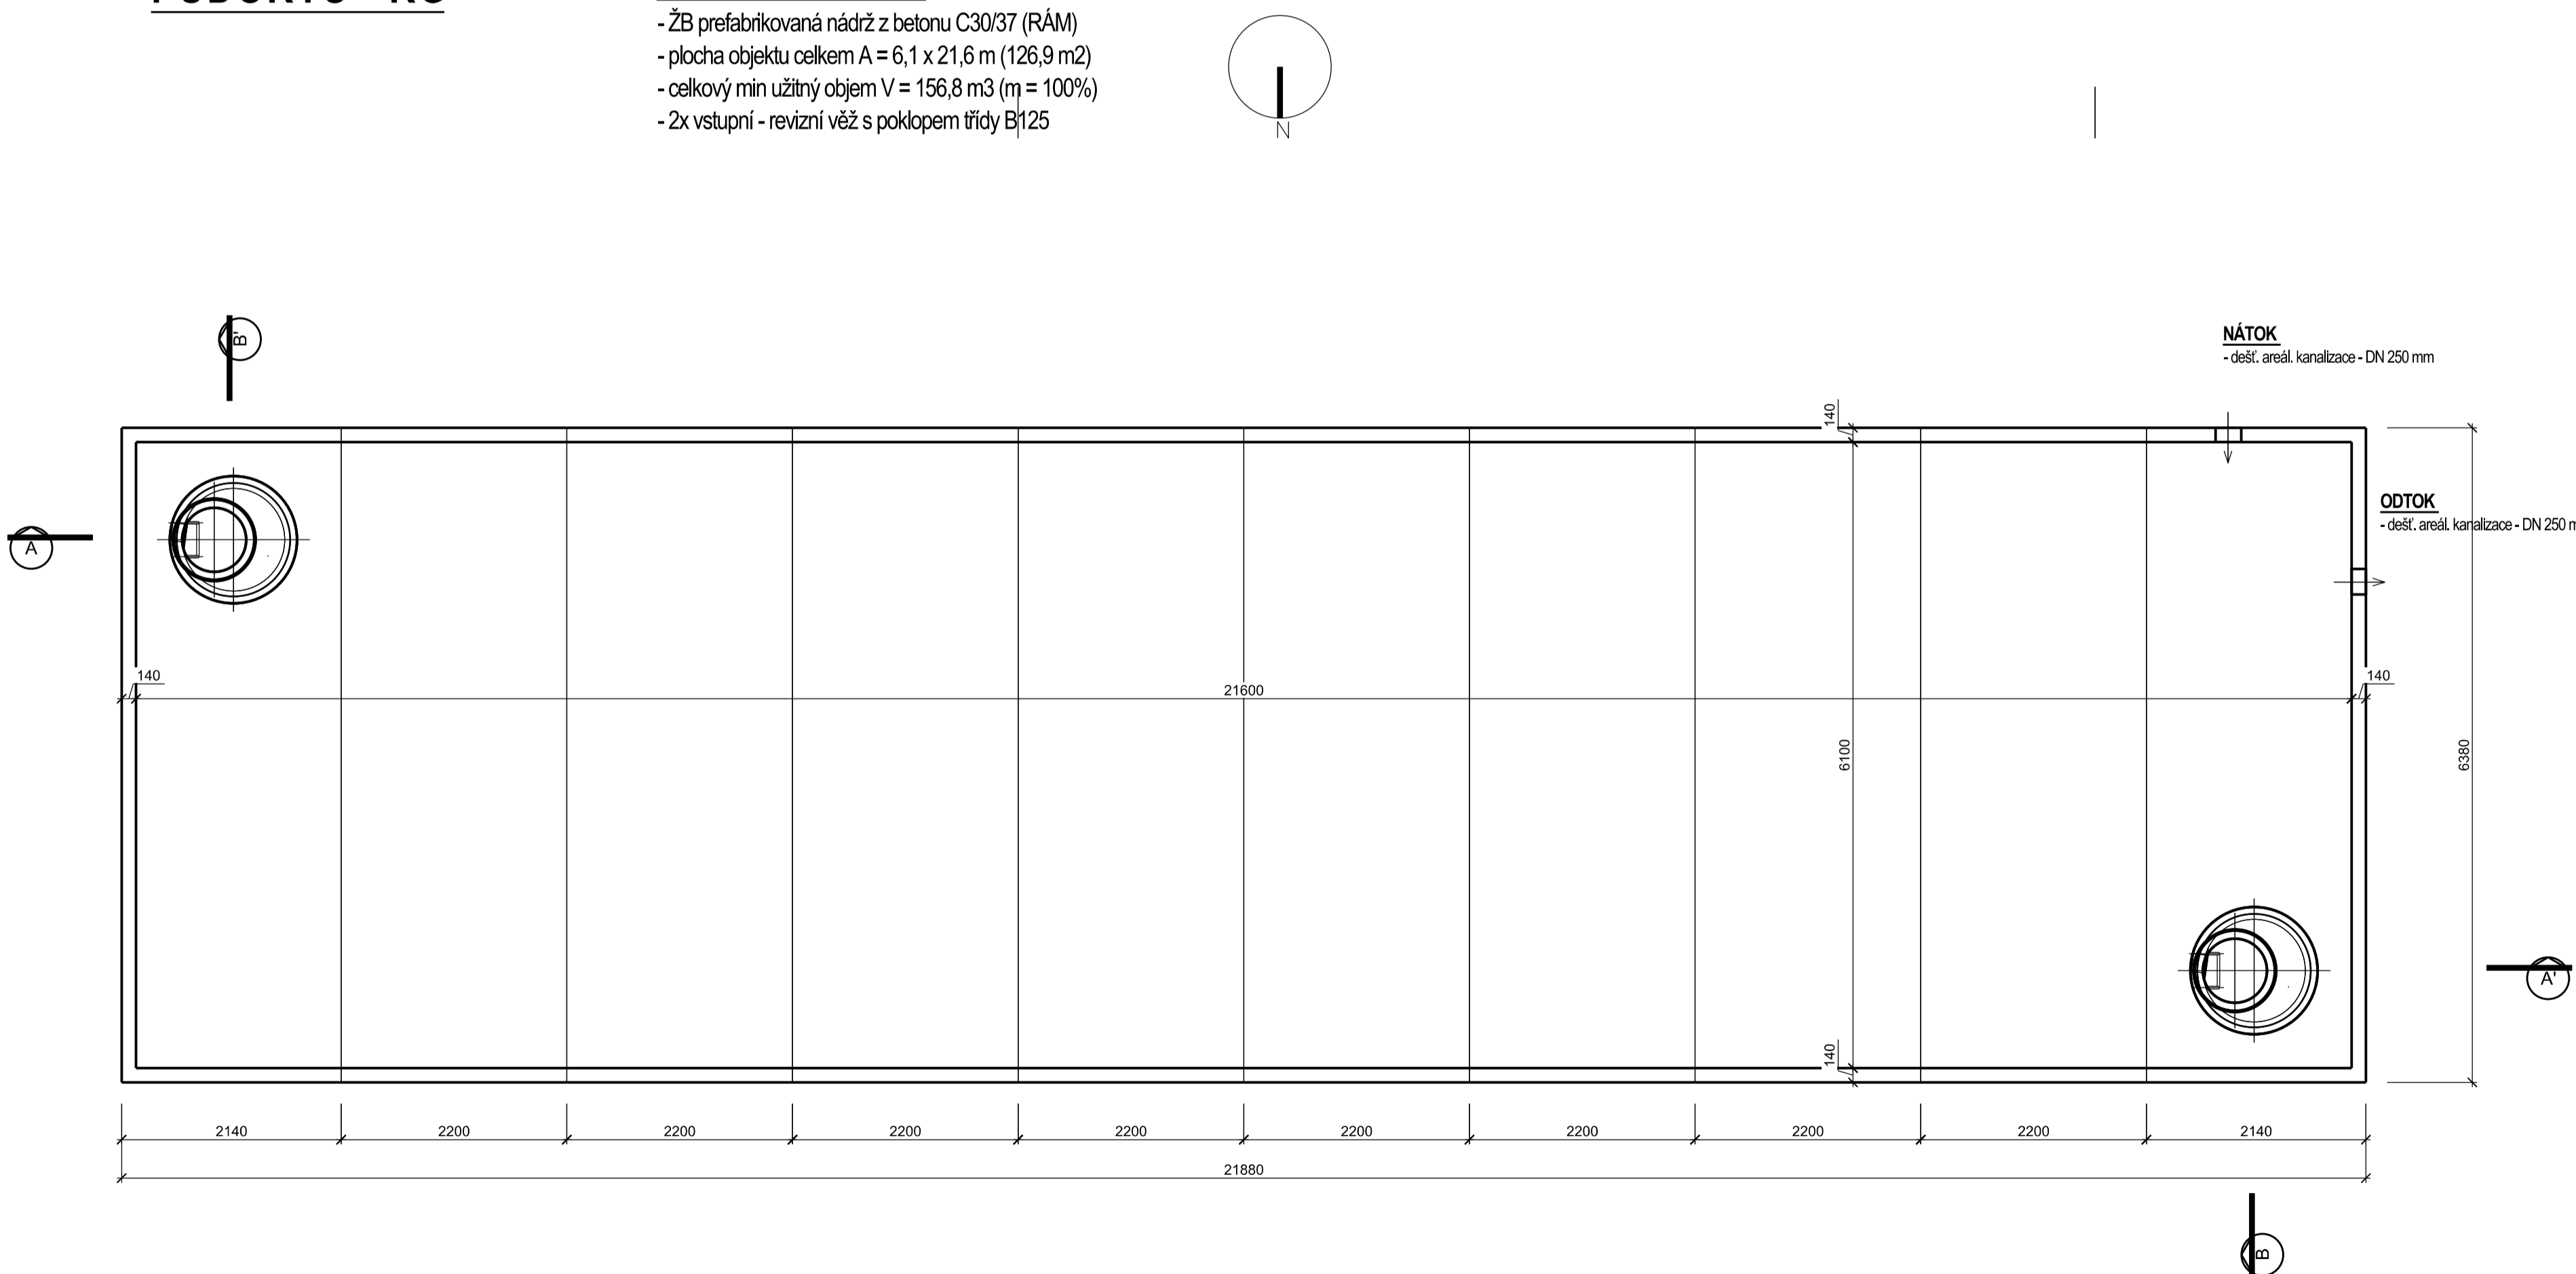


PŮDORYS - RG 2

RETENČNÍ GALERIE - RG 2


- ŽB prefabrikovaná nádrž z betonu C30/37 (DNO, STROP)
- plocha objektu celkem $A = 6,1 \times 27,1 \text{ m}$ (165,3 m²)
- celkový min užitný objem $V = 198,2 \text{ m}^3$ ($m = 95\%$)
- 2x vstupní - revizní věž s poklopem třídy B125

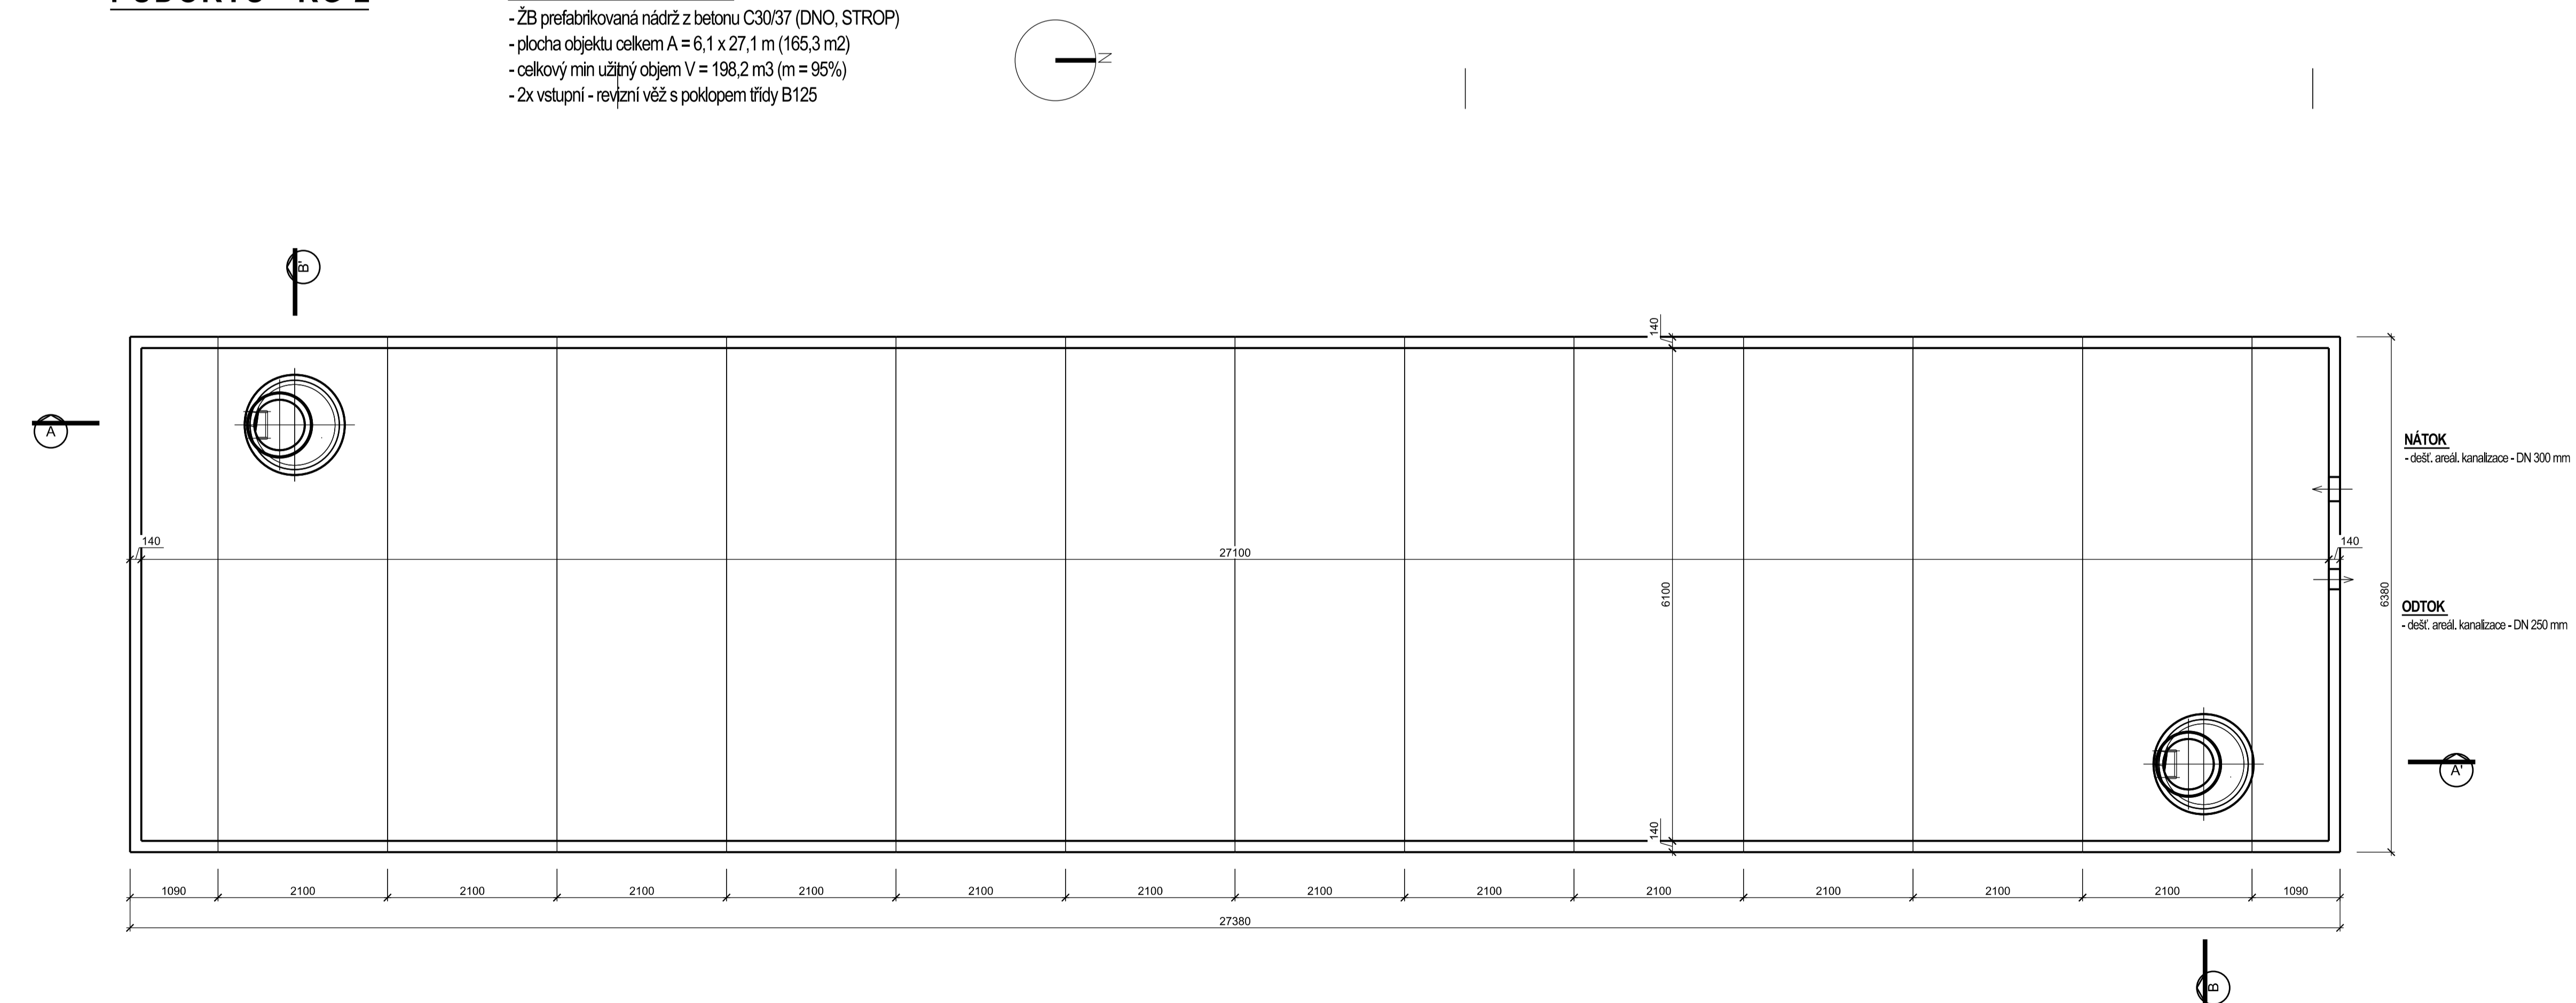

ŘEZ B-B' - RG

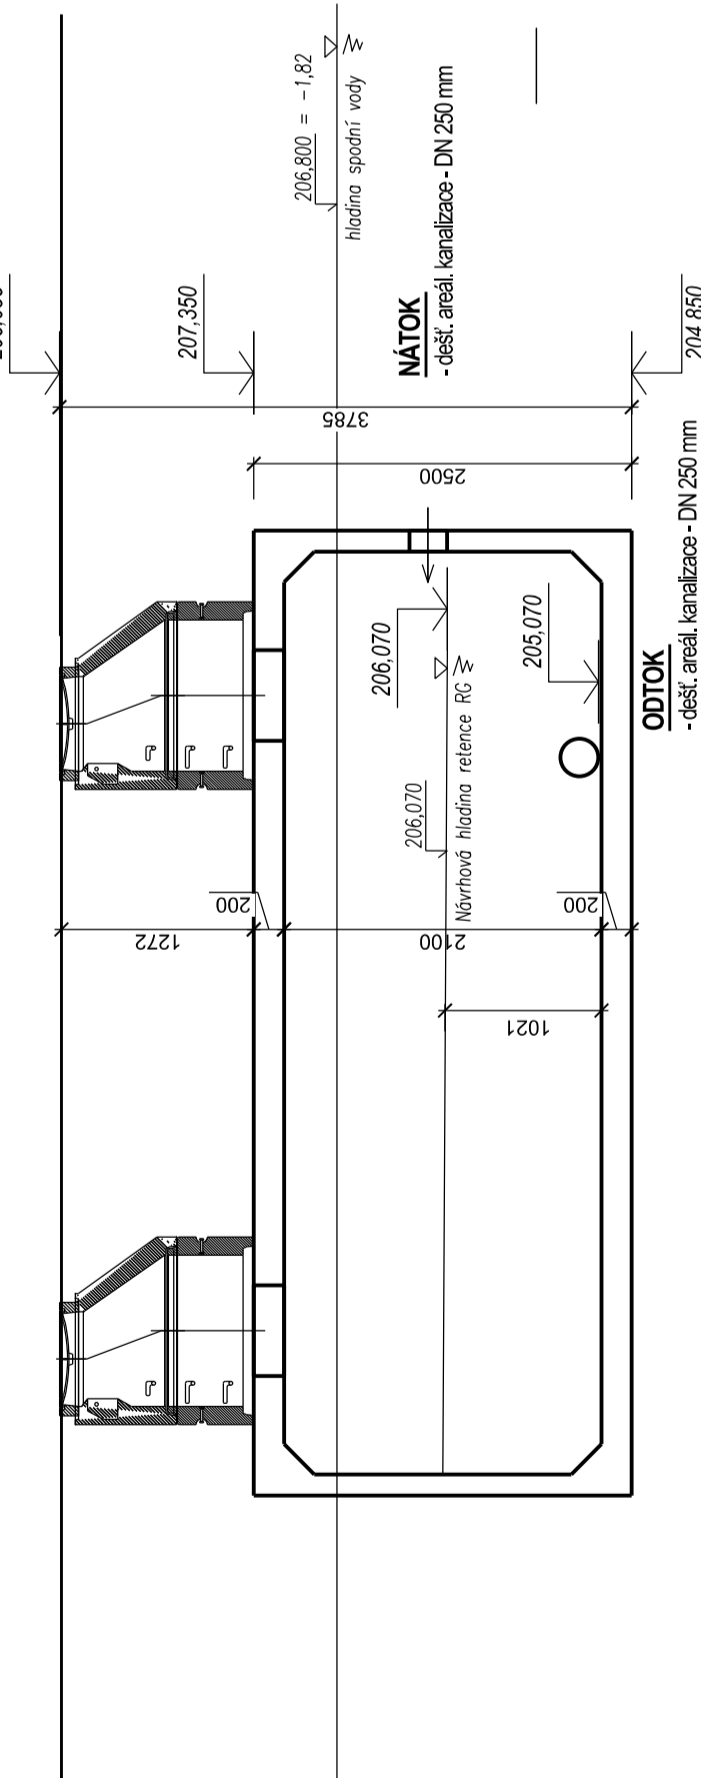



ŘEZ B-B' - RG 2

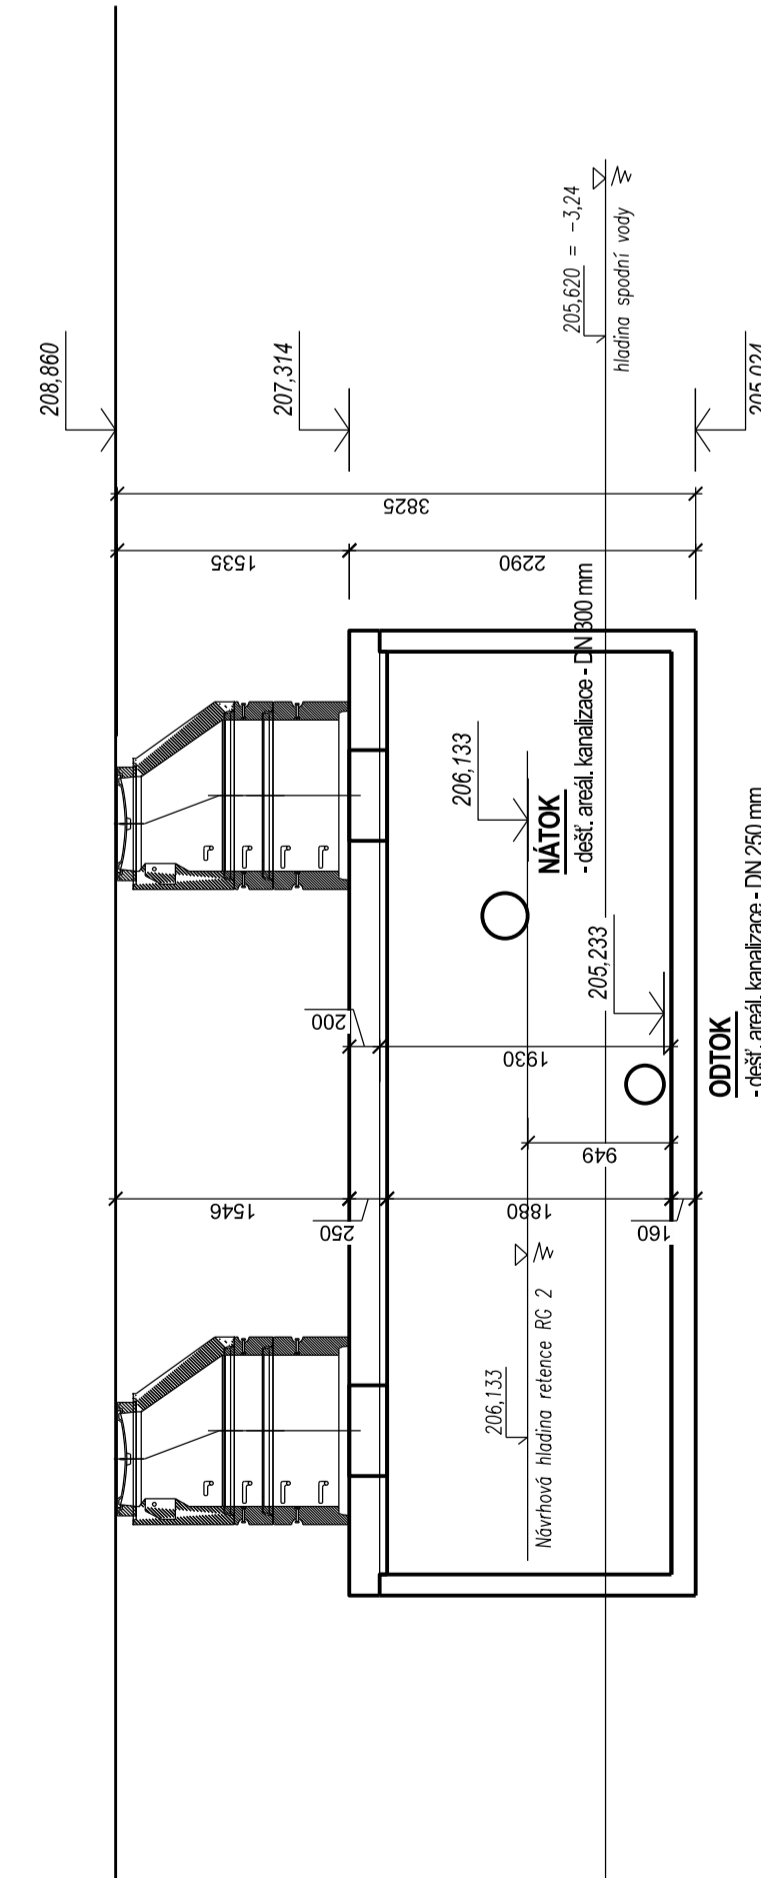

			ČÍSLO SOUPRAVY:
		PO PŘÍPOMÍNKOVÉM ŘÍZENÍ	
REVIZE Č.	DATUM	ZMĚNA	

MCO MORAVIA CONSULT Olomouc a.s.
LEGIONÁŘSKÁ 1085/8, 779 00 Olomouc

tel.: +420 585 570 44-
IDS: kjeem
e-mail: moravia@moravia.cz
http://www.moravia.cz

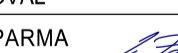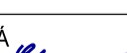OBJEDNATEL	 Správa železnic, státní organizace Státní správa výhled, Narudova 1, 779 00 Olomouc		
HLAVNÍ INŽENÝR PROJEKTU	ING. JOSEF BOHUSLAV 	VEDOUČÍ TÝMU:	ING. PAUL KUCERA
ODPOVĚDNÝ PROJEKTANT	NAVŘIL VYPRACOVAL	KONTROLOVAL	ING. JIRÍ PARMIA 
ING. DAGMAR STRATILOVÁ 	ING. VLADIMÍR FAJMON		
KRAJ: OLOMOUCKÝ	PŮVĚRNÝ OÚ: PŘEROV	OBEC: PŘEROV	
„Rozšíření CDP Přerov - nová budova“ SO 24 Retenční galerie - RG Retenční nádrž RG, RG2		ZAK. ČÍSLO MLO	19 - 091 - 234 - UR
		ÚČEL	DUR
		DATUM	10/2021
		FORMÁT	16 A4
		MĚŘÍTKO	M 1:50
		ČÁST	POŘ.Č.
		D.2.1.2	04