



PŮDORYS OBJEKTU
M 1:100

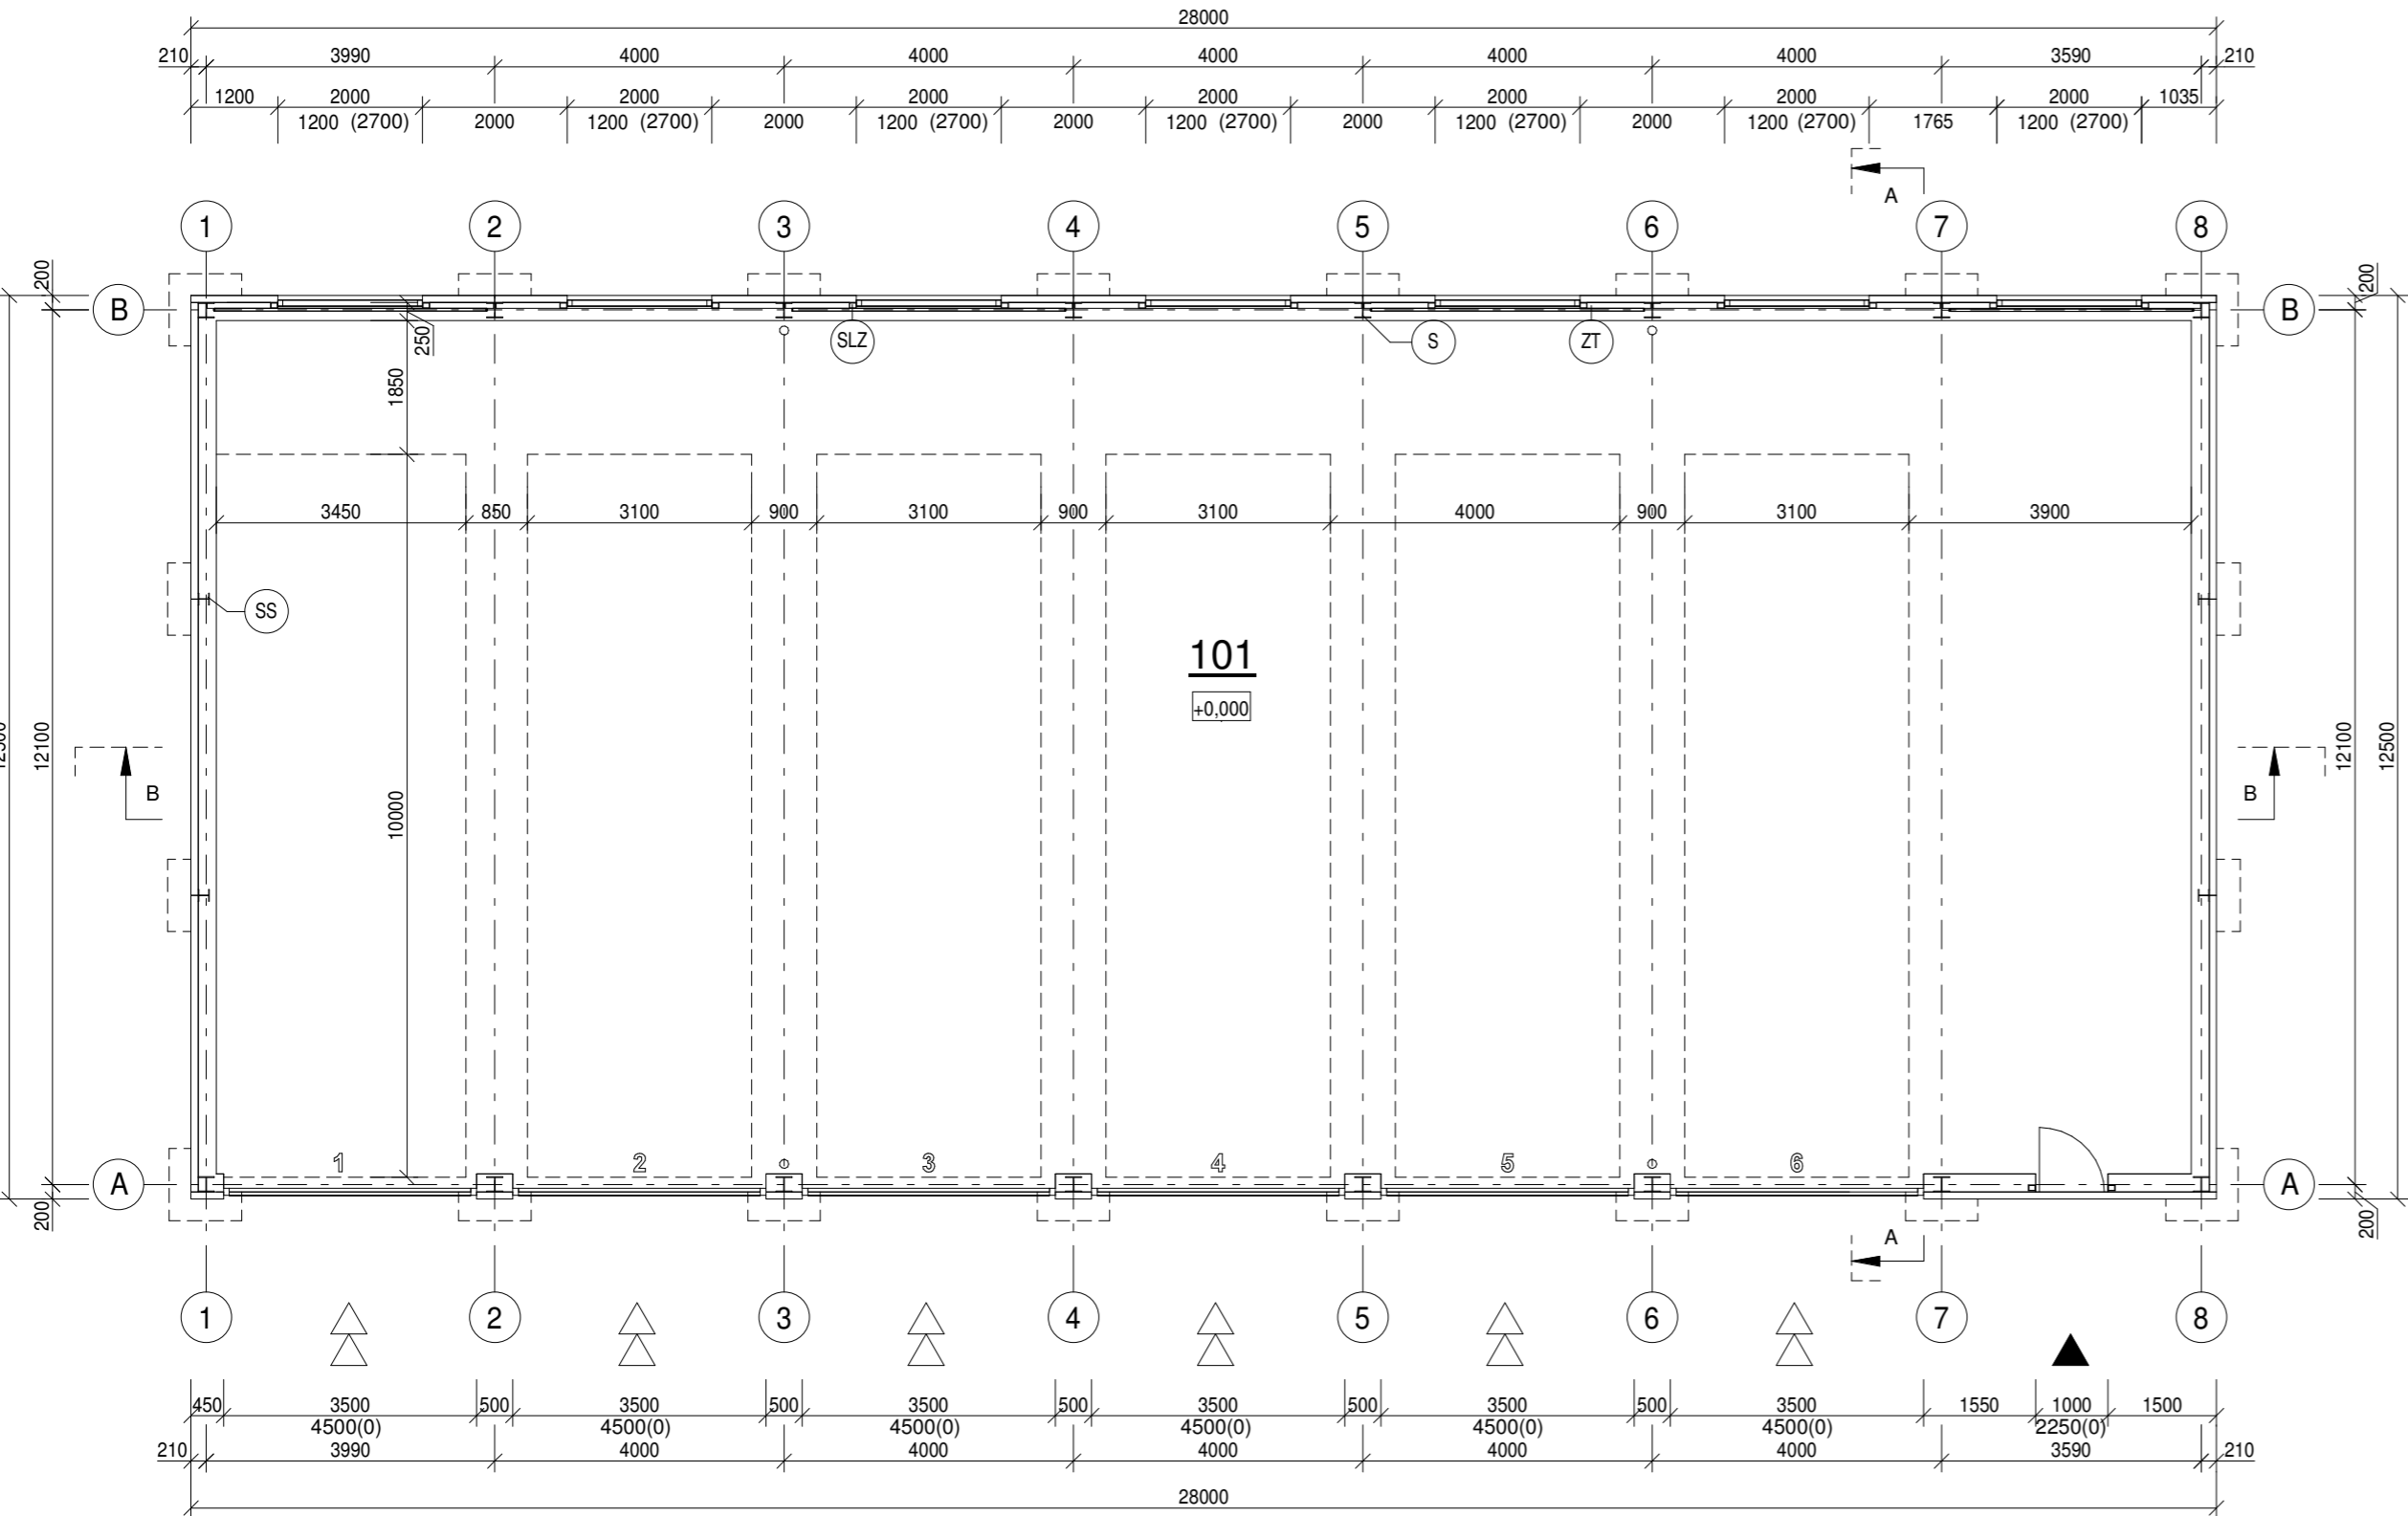


LEGENDA MÍSTNOSTÍ

Číslo	Název	Plocha	Povrchová úprava podlahy
101	PARKOVACÍ PLOCHA	326,06 m²	EPOXIDOVÁ STĚRKA

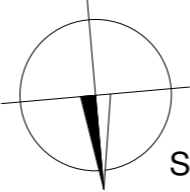

LEGENDA MATERIÁLU

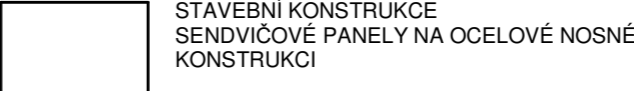

POZNÁMKA

PROJEKT BYL ZHOTOVEN NA ZÁKLADĚ SCHVÁLENÉHO ZÁMĚRU PROJEKTU A TES
JEDNÁ SE O DOKUMENTACI PRO ÚZEMNÍ ROZHODNUTÍ - NEJEDNÁ SE O PROVÁDĚCÍ PROJEKT
KONSTRUKCE BYLY ZJEDNODUŠENY V RÁMCI ÚROVNĚ DETAILU DOKUMENTACE PRO ÚZEMNÍ ROZHODNUTÍ

±0,000 = 208,900 (B.P.V., S - JTSK)




			ČÍSLO SOUPRAVY:
		PO PŘIPOMÍNKOVÉM ŘÍZENÍ	
REVIZE Č.	DATUM	ZMĚNA	



MORAVIA CONSULT Olomouc a.s.
LEGIONÁŘSKÁ 1085/8 , 779 00 Olomouc

tel.: +420 585 570 444
IDS: kjee9md
e-mail: moravia@moravia.cz
http://www.moravia.cz

OBJEDNATEL  Správa železnic, státní organizace Stavební správa východ, Nerudova 1, 779 00 Olomouc		VEDOUcí TÝMU ING. PAVEL KUČERA	
HLAVNÍ INŽENÝR PROJEKTU ING. JOSEF BOHUSLAV		KONTROLOVAL ING. JOSEF BOHUSLAV	
ODPOVĚDNÝ PROJ. OBJ., PS ING. ONDŘEJ DOŠLÍK		KRAJ: OLOMOUCKÝ	
POVĚŘENÝ OÚ: PŘEROV		OBEC: PŘEROV	
„Rozšíření CDP Přerov - nová budova“		ZAK. ČÍSLO MCO	19-091-234-UR
		ÚČEL	DUR
		DATUM	10/2021
SO 04 Novostavba garáží		FORMÁT	6xA4
1. Architektonicko - stavební řešení		MĚŘÍTKO	1:100
Charakteristický pudorys 1. nadzemního podlaží		ČÁST D.2.2.1	PŘÍLOHA 03