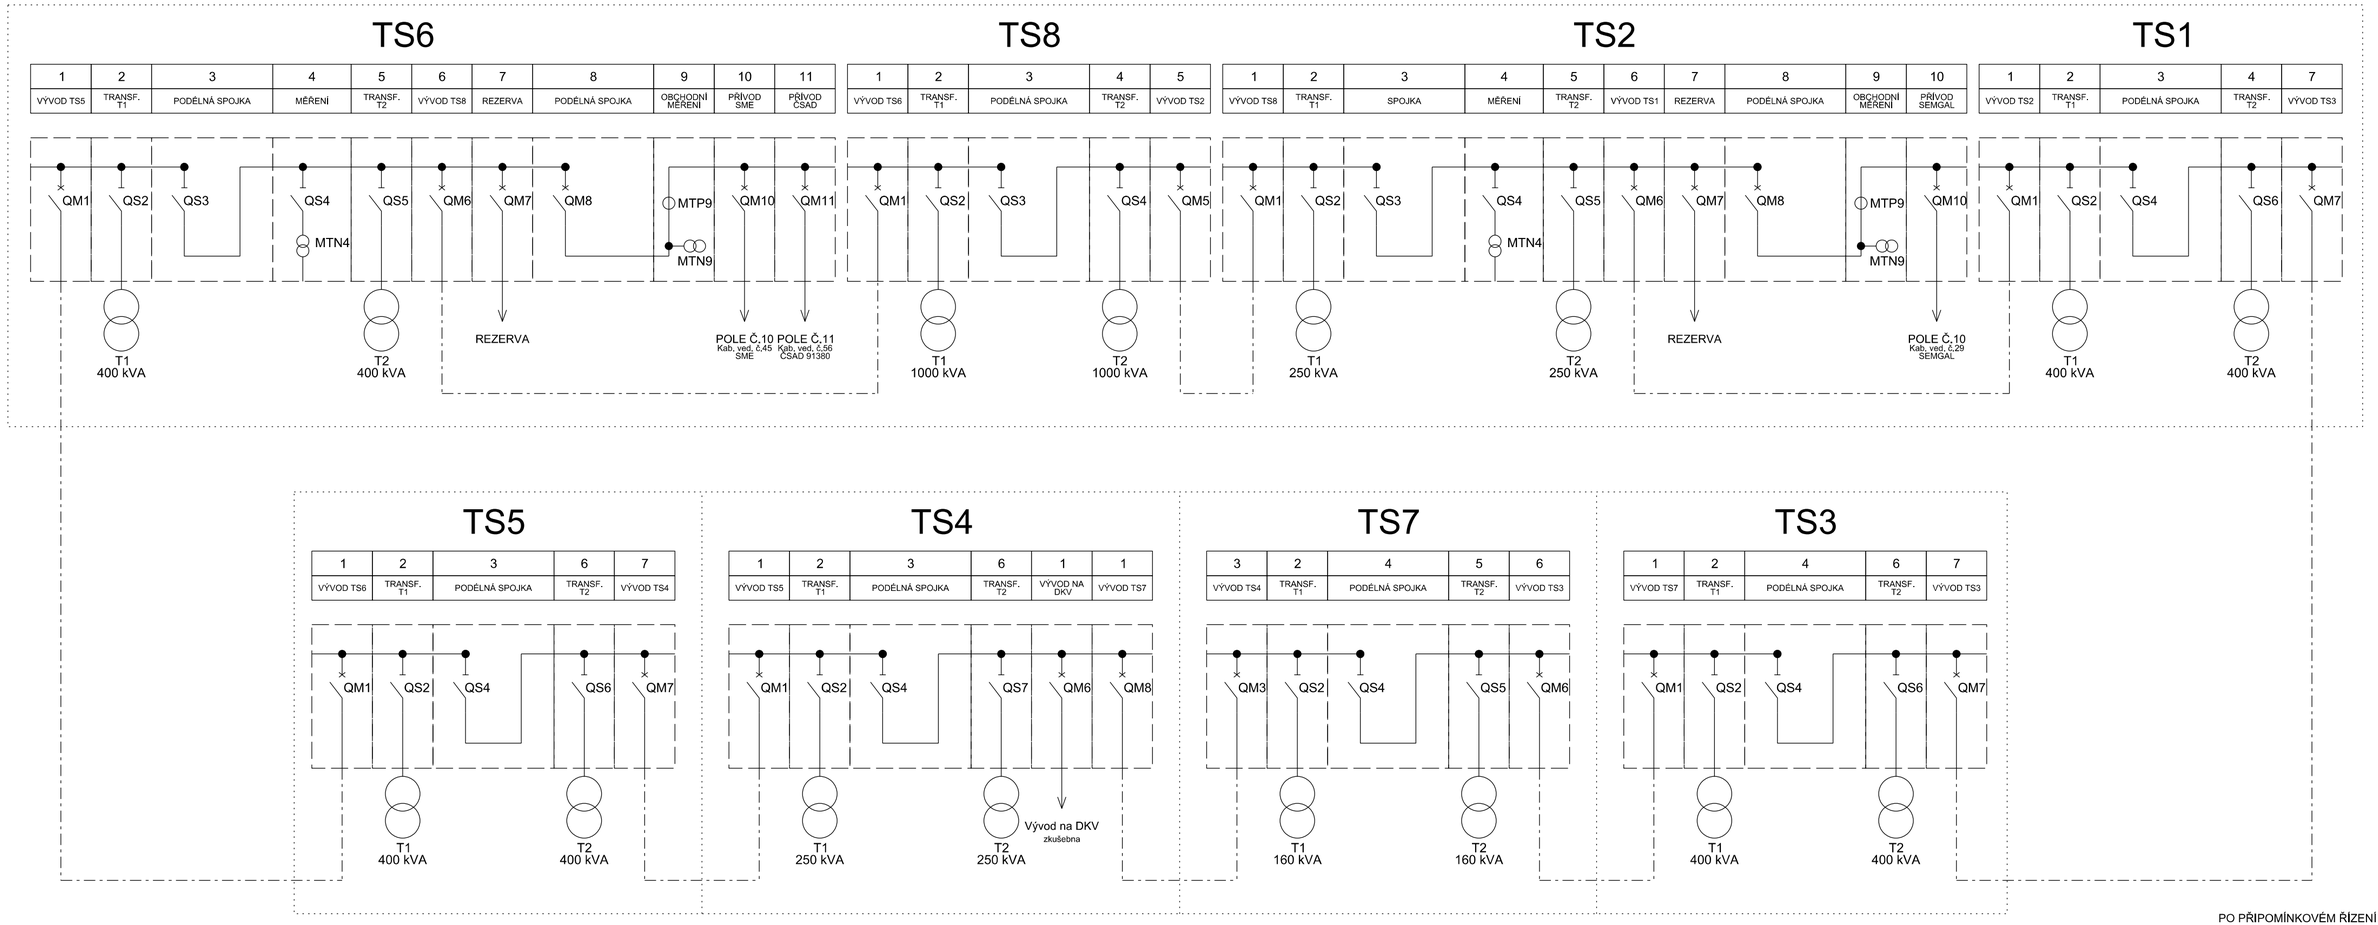

PO PŘIPOMÍNKOVÉM ŘÍZENÍ

OMZ - IS, s.r.o.
Lidická 1261, 765 02 Otrokovice
e-mail : omz@omz.cz
Tel./fax : +420 577 923 088

Název:	Přehledové schéma vn - stávající stav	ODP. PROJEKTANT: Ing. Martin Marek	KRESLIL : Ing. Tomáš Marek
Stavba:	Rozšíření CDP Přerov - nová budova	KONTROLOVAL: Ing. Stanislav Marek	ZAKÁZKA Č.: 20_05_04 / MĚŘÍTKO: / LIST Č.: 01
PS/SO:	PS 37 Úprava vstup. VN rozv. areál, rozv. 22 kV	ÚČEL: DUR / FORMÁT: A3	DATUM: 10/2021 / ŘAZENÍ: 02 / ČÁST: D.1.3.2