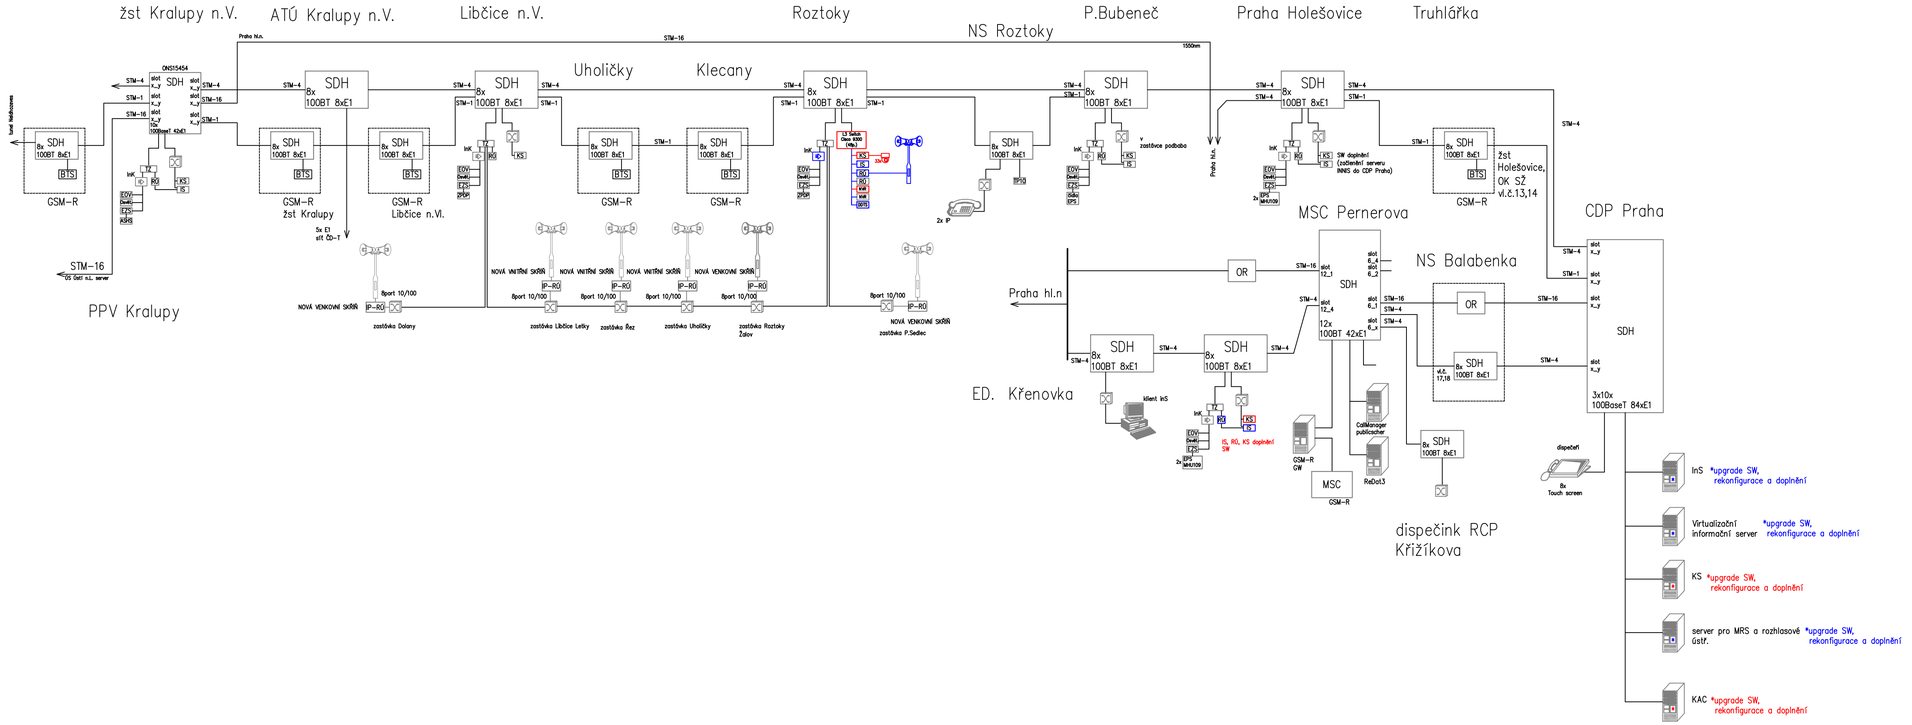

EVROPSKÁ UNIE
Evropské strukturální a investiční fondy
Operační program Doprava

Ministerstvo dopravy
Státní fond dopravní infrastruktury

Odpovědný projektant:	Vypracoval/Kreslil:	Kontroloval:
ING. JIŘÍ ŠTOLBA	ONDŘEJ TACLÍK	ING. JIŘÍ ŠTOLBA
Správce zařízení:	Správa železnic s.o.	
Objednatel:	Správa železnic s.o.	
Místo stavby:	Středo český kraj	

STOSMOL, s.r.o.
U Cukrovaru 509/4
400 07 Ústí nad Labem
IČ : 28695097 tel. : +420 725 881 561
www.stosmol.cz email : info@stosmol.cz

Akce a SO,PS: Zajištění bezbariérového přístupu na nástupiště v ŽST Rostoky u Prahy
PS 20-13 INFORMAČNÍ SYSTÉM

Zakázkové číslo:	-
Stupeň:	RDS
Datum:	04 / 2021
Měřítko:	-
Část :	Příloha :
D.1.2.3.2	2

Název přílohy: **Přehledové schéma**

Společnost PRODEX-VALBEK

PRODEX V Olšinách 2300/75, 100 00 Praha 10

Valbek

				Číslo soupravy
1.	**Dokumentace ke společnému rozhodnutí - zapracování připominek**	**08/2019**		
Č. změny	**Zdůvodnění změny**	**Datum**	**Podpis**	

Investor

SŽDC, správa železniční dopravní cesty, státní organizace
Dlážděná 1003/7
110 00 Praha 1 - Nové Město

Odpov. projektant stavby	**Ing. Peter Lastovecký, Ing. Jana Boroncová**
Odpov. projektant PS, SO, části	**Ing. Petr Steiner**
Vypracoval	**Ing. Petr Steiner**
Technická kontrola	**Ing. František Zimmermann**

PRODEX V Olšinách 2300/75, 100 00 Praha 10

PRODEX spol. s r.o., organizační složka
V Olšinách 2300/75, 100 00 Praha 10
tel.: +420 277 007 726
e-mail: info@prodex-cz.eu

Zajištění bezbariérového přístupu na nástupiště v ŽST Roztoky u Prahy

PS 20-13 INFORMAČNÍ SYSTÉM

PŘEHLEDOVÉ SCHÉMA

Zak. číslo zhotov.	**17XP24010**
Datum	**08/2019**
Stupeň	**DUSP**
Měřítko	**-**
Část	**Příloha**
D.1.2.3.2	**2**

DOKUMENT LZE UŽÍVAT POUZE DLE USTANOVENÍ PŘÍSLUŠNÉ SMLOUVY O DÍLO. ŽÁDNÁ JEHO ČÁST NESMÍ BÝT DLE ZÁKONA č. 121/2000 Sb. (autorský zákon) KOPÍROVÁNA NEBO JINÝM ZPŮSOBEM REPRODUKOVÁNA BEZ SOUHLASU PRODEX spol. s r.o., organizační složka