



doplnění SFP  
převodníků  
pro připojení  
zastávek

lo zast.Roztoky-Žalov

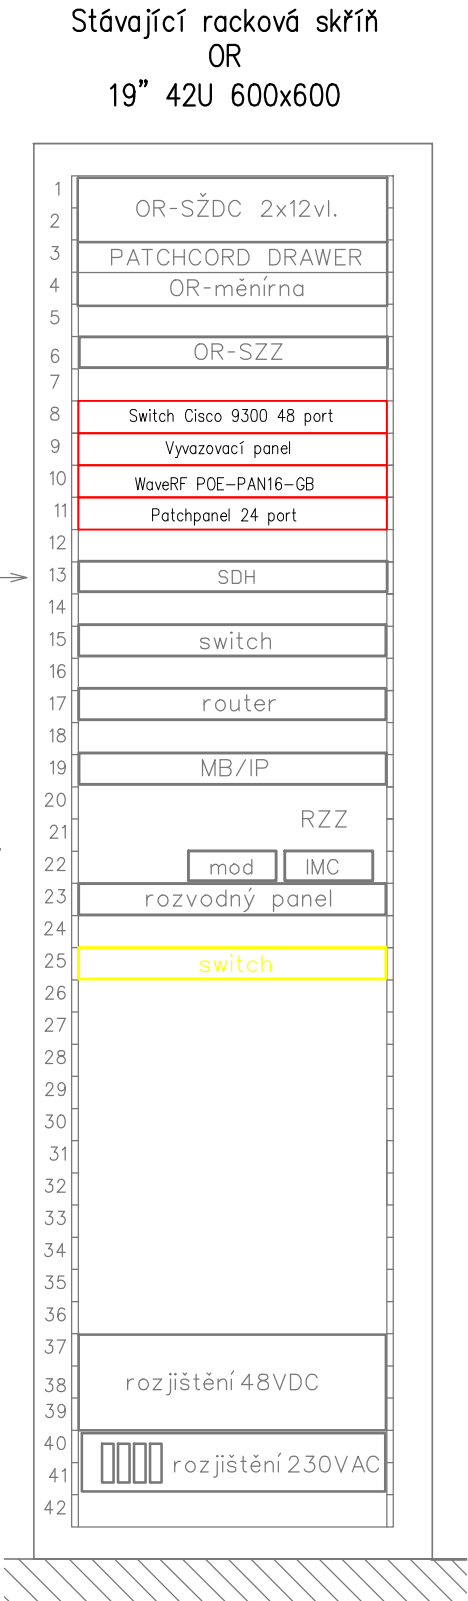


zásuvky vzadu

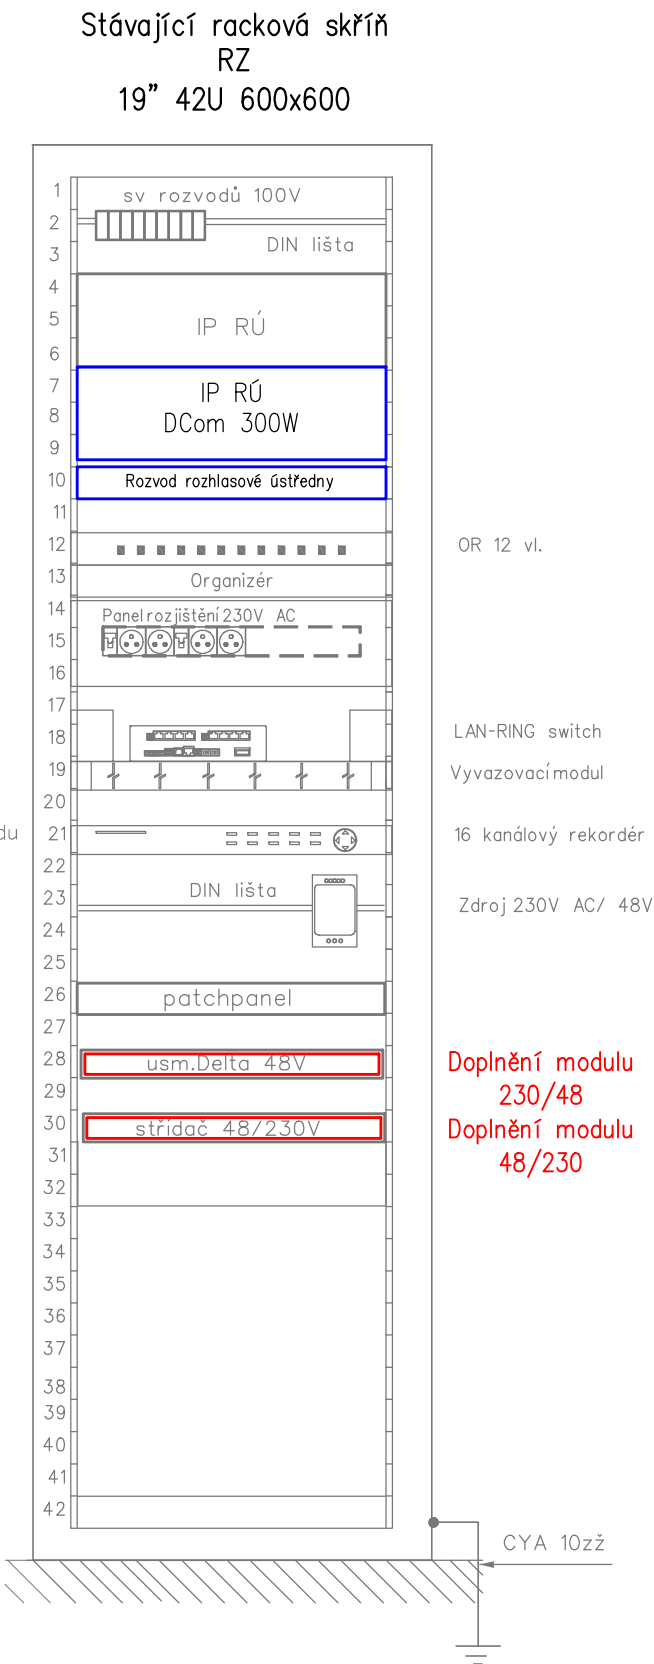

Doplnění modulu  
230/48  
Doplnění modulu  
48/230

Nová racková skříň  
IS+KAM  
TRITON RMA-47-A88-CAX-A1-BAA  
19" 47U 800x800

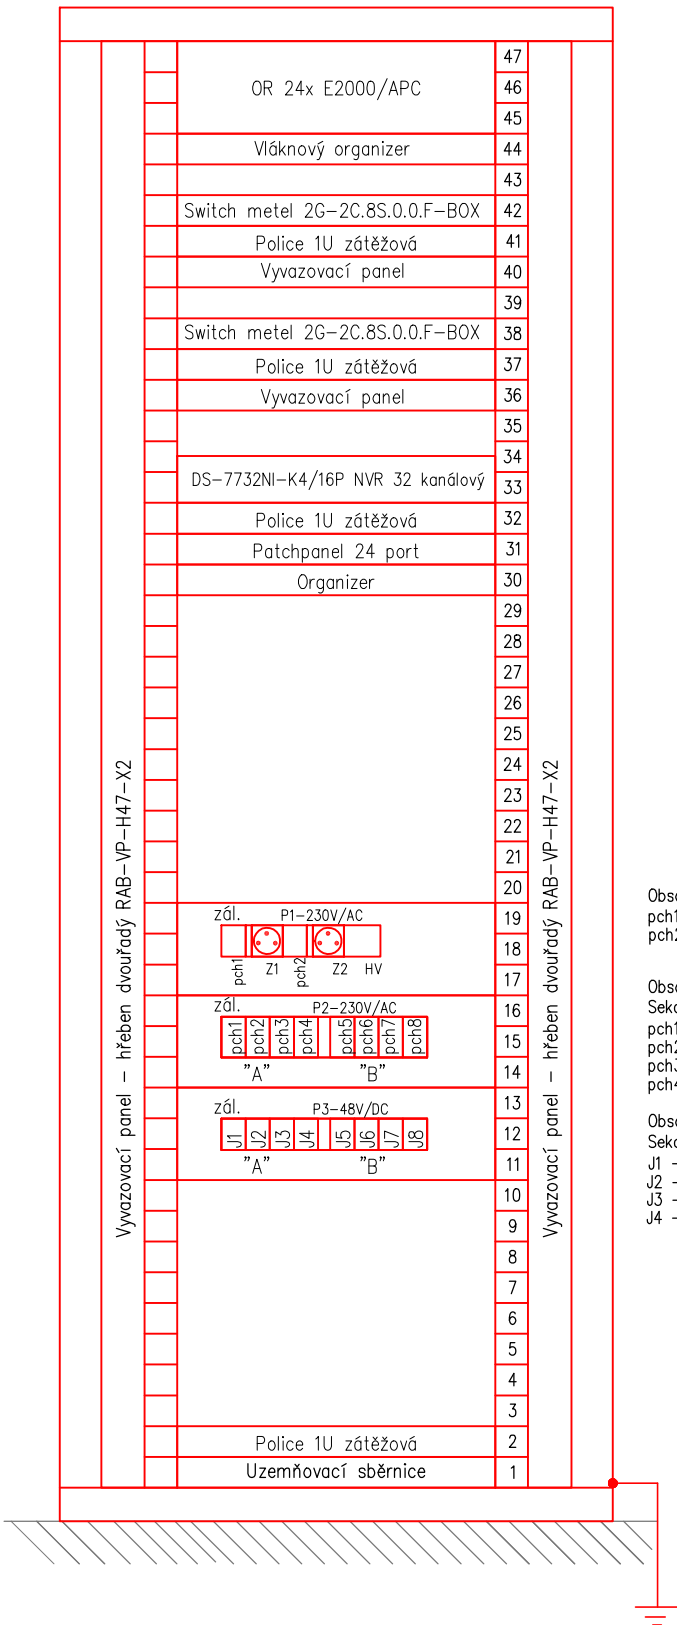

Vysvětlivky:




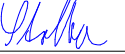
- navrhované zařízení a rozvody v rámci souvisejících PS
- navrhované zařízení a rozvody v rámci jiného PS
- demontáž zařízení
- uzemnění vodičem CYA10 na uzem. sběrnici
- pch= Proudový chránič s pomocným kontaktem (hlídání spadnutí chrániče do dčts)
- J= Jistič
- HV= Hlavní vypínač



EVROPSKÁ UNIE  
Evropské strukturální a investiční fondy  
Operační program Doprava

Ministerstvo dopravy  
Státní fond dopravní  
infrastruktury




Odpovědný projektant:		Vypracoval/Kreslil:	Kontroloval:	 STOSMOL, s.r.o. U Cukrovaru 509/4 400 07 Ústí nad Labem IČ : 28695097 tel. : +420 725 881 561 www.stosmol.cz email : info@stosmol.cz	
ING. JIŘÍ ŠTOLBA		ONDŘEJ TACLÍK	ING. JIŘÍ ŠTOLBA		
					
Správce zařízení:		Správa železnic s.o.			
Objednatel:		Správa železnic s.o.		IČ : 28695097 tel. : +420 725 881 561 www.stosmol.cz email : info@stosmol.cz	
Místo stavby:		Středo český kraj			
Akce a SO,PS: Zajištění bezbariérového přístupu na nástupiště v ŽST Rostoky u Prahy PS 20-12 KAMEROVÝ SYSTÉM					
Název přílohy:				Zakázkové číslo:	-
Osazení skříní				Stupeň:	RDS
				Datum:	04 / 2021
				Měřitko:	-
				Část :	Příloha :
				D.1.2.3.2	7

Společnost  
**PRODEX-VALBEK**

V Olšinách 2300/75, 100 00 Praha 10

				Číslo soupravy
1.	Dokumentace ke společnému rozhodnutí - zapracování připomínek	08/2019		
Č. změny	Zdůvodnění změny	Datum	Podpis	

Investor		 <i>Správa železniční dopravní cesty</i>	Správa železniční dopravní cesty, státní organizace Dlážděná 1003/7 110 00 Praha 1 - Nové Město	 V Olšinách 2300/75, 100 00 Praha 10													
Odpov. projektant stavby	Ing. Peter Lastovecký, Ing. Jana Borončová			<div>PRODEX spol. s r.o., organizační složka V Olšinách 2300/75, 100 00 Praha 10 tel.: +420 277 007 726 e-mail: info@prodex-cz.eu</div> <table><tr><td>Zak. číslo zhotov.</td><td>17XP24010</td></tr><tr><td>Datum</td><td>08/2019</td></tr><tr><td>Stupeň</td><td>DUSP</td></tr><tr><td>Měřítko</td><td>-</td></tr><tr><td>Část</td><td>Příloha</td></tr><tr><td>D.1.2.3.2</td><td>7</td></tr></table>		Zak. číslo zhotov.	17XP24010	Datum	08/2019	Stupeň	DUSP	Měřítko	-	Část	Příloha	D.1.2.3.2	7
Zak. číslo zhotov.	17XP24010																
Datum	08/2019																
Stupeň	DUSP																
Měřítko	-																
Část	Příloha																
D.1.2.3.2	7																
Odpov. projektant PS, SO, části	Ing. Petr Steiner																
Vypracoval	Ing. Petr Steiner																
Technická kontrola	Ing. František Zimmermann																
<div>Zajištění bezbariérového přístupu na nástupiště v ŽST Rostoky u Prahy PS 20-12 KAMEROVÝ SYSTÉM</div>																	
<div>OSAZENÍ SKŘÍNÍ</div>																	