



PŘÍČNÝ ŘEZ M 1:50

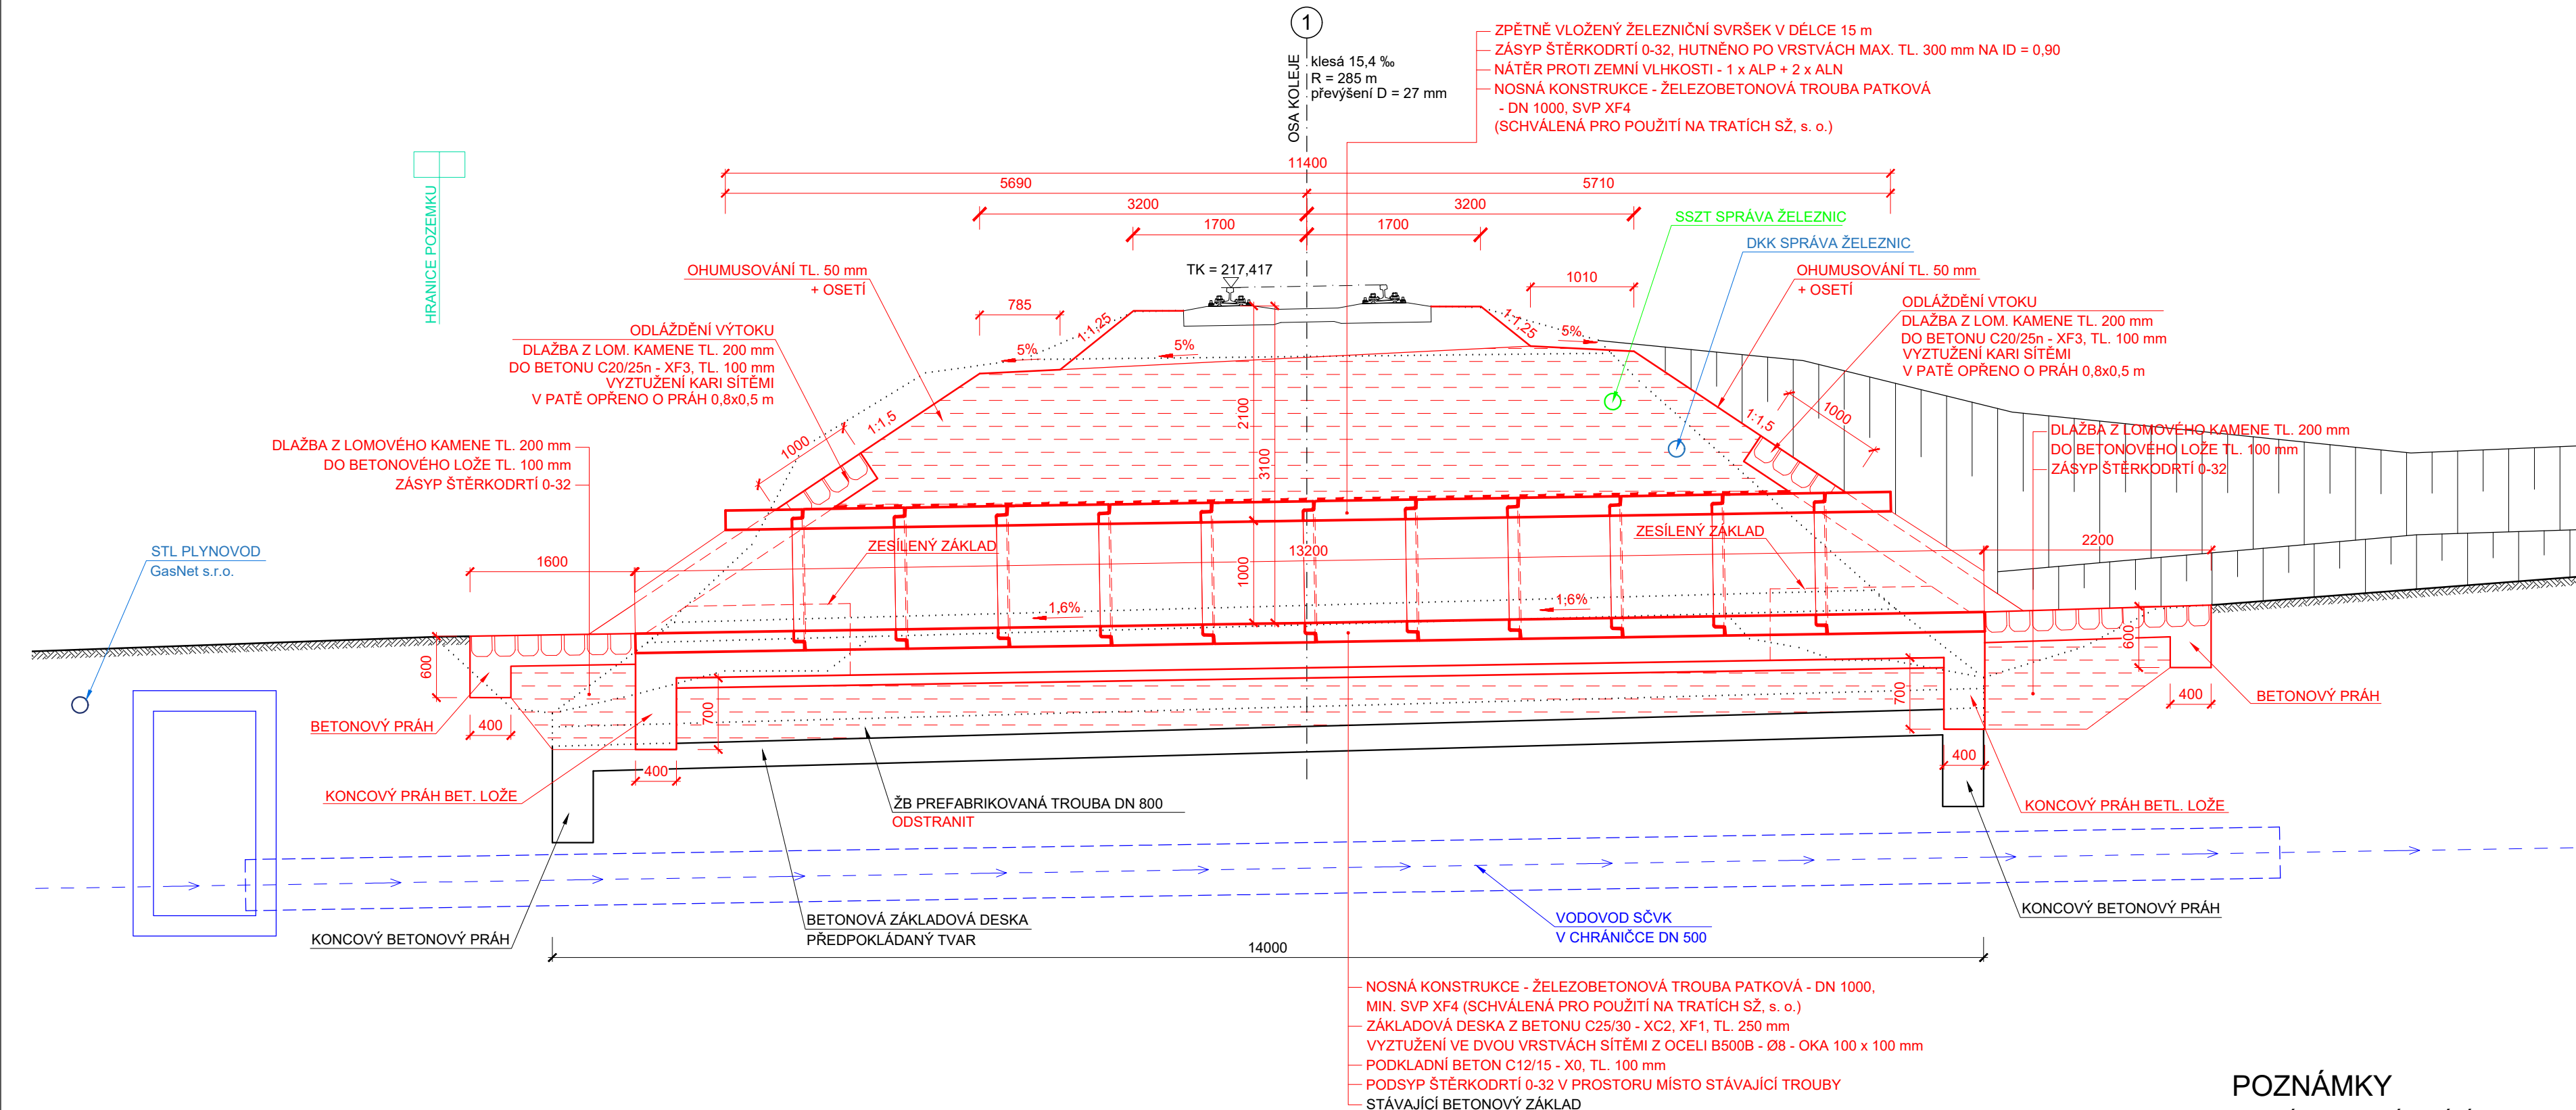

POZNÁMKY

- VÝKRES STÁVAJÍCÍHO STAVU BYL ZHOTOVEN NA ZÁKLADĚ GEODETICKÉHO ZAMĚŘENÍ, ARCHIVNÍ DOKUMENTACE NEBYLA K DISPOZICI
- DIMENZE SKRYTÝCH TVARŮ SPODNÍ STAVBY NEMUSÍ BÝT SHODNÉ SE STÁVAJÍCÍM STAVEM
- PROPUSTEK PŘEVÁDÍ TRÁŤ PŘES OBČASNOU VODOTEČ
- JE NUTNÉ PO CELOU DOBU STAVBY RESPEKTOVAT POLOHU STÁVAJÍCÍCH INŽENÝRSKÝCH SÍTÍ

PODÉLNÝ ŘEZ M 1:50

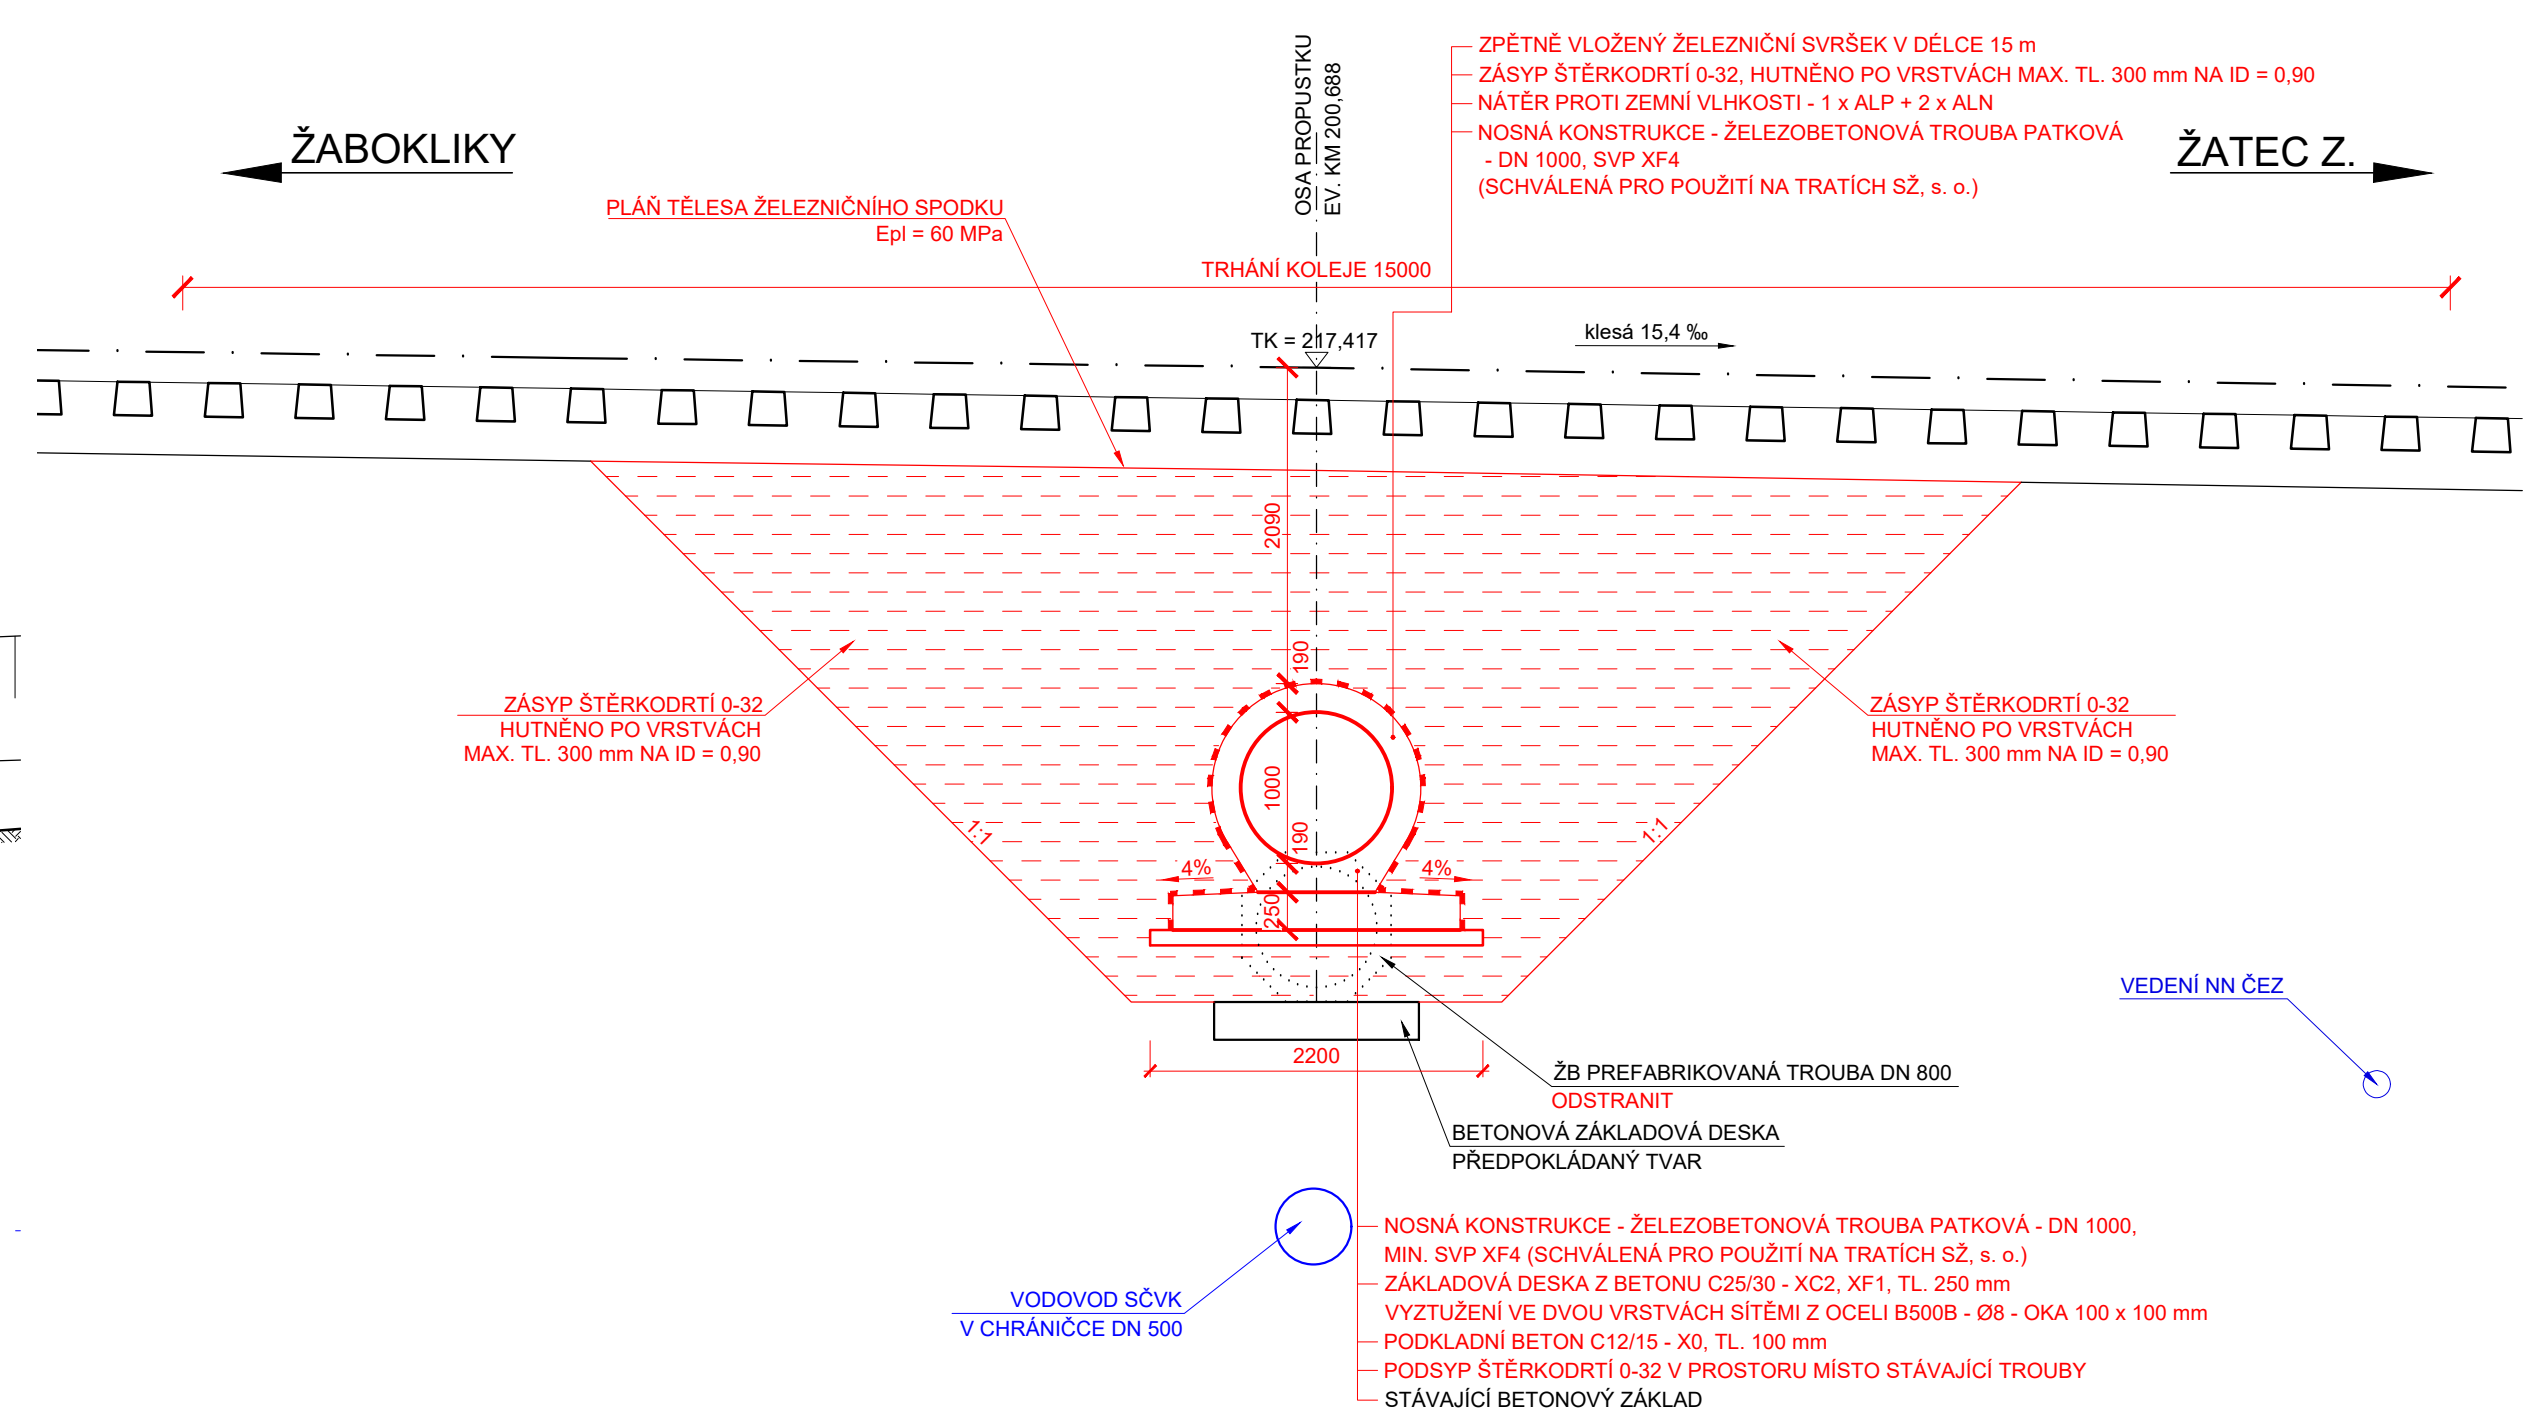

SOUŘADNICOVÝ SYSTÉM: S-JTSK
VÝŠKOVÝ SYSTÉM: Bpv

				číslo soupřavy
č. změny	datum	popis a zdůvodnění	podpis	

STRABAG
Investor:
Železničářská 1385/29
400 03 Ústí nad Labem - Střekov
tel.: +420 475 300 111
e-mail: projekt.ui@strabag.com

STRABAG Rail a.s.
Výpracoval:
Ing. Michal Bernát

Odpov. projektant stavby
Ing. David Růža

Odpov. projektant PS, SO, části
Ing. Michal Bernát

Kontroloval
Ing. Petr Šedivý

Výpracoval
Ing. Michal Bernát

Místo stavby:
TÚ Mladotice - Žatec

Stupeň
DSP/PDPS

Datum
březen 2021

Formát
5x4

Měřítko
1:50

Část
D.1.1

Príloha
4.2

**Oprava propustku v km 200,688
na trati Kaštice - Žatec západ**

SO 01 Propustek v km 200,688

Dispozice nového stavu - řezy