


RTO2

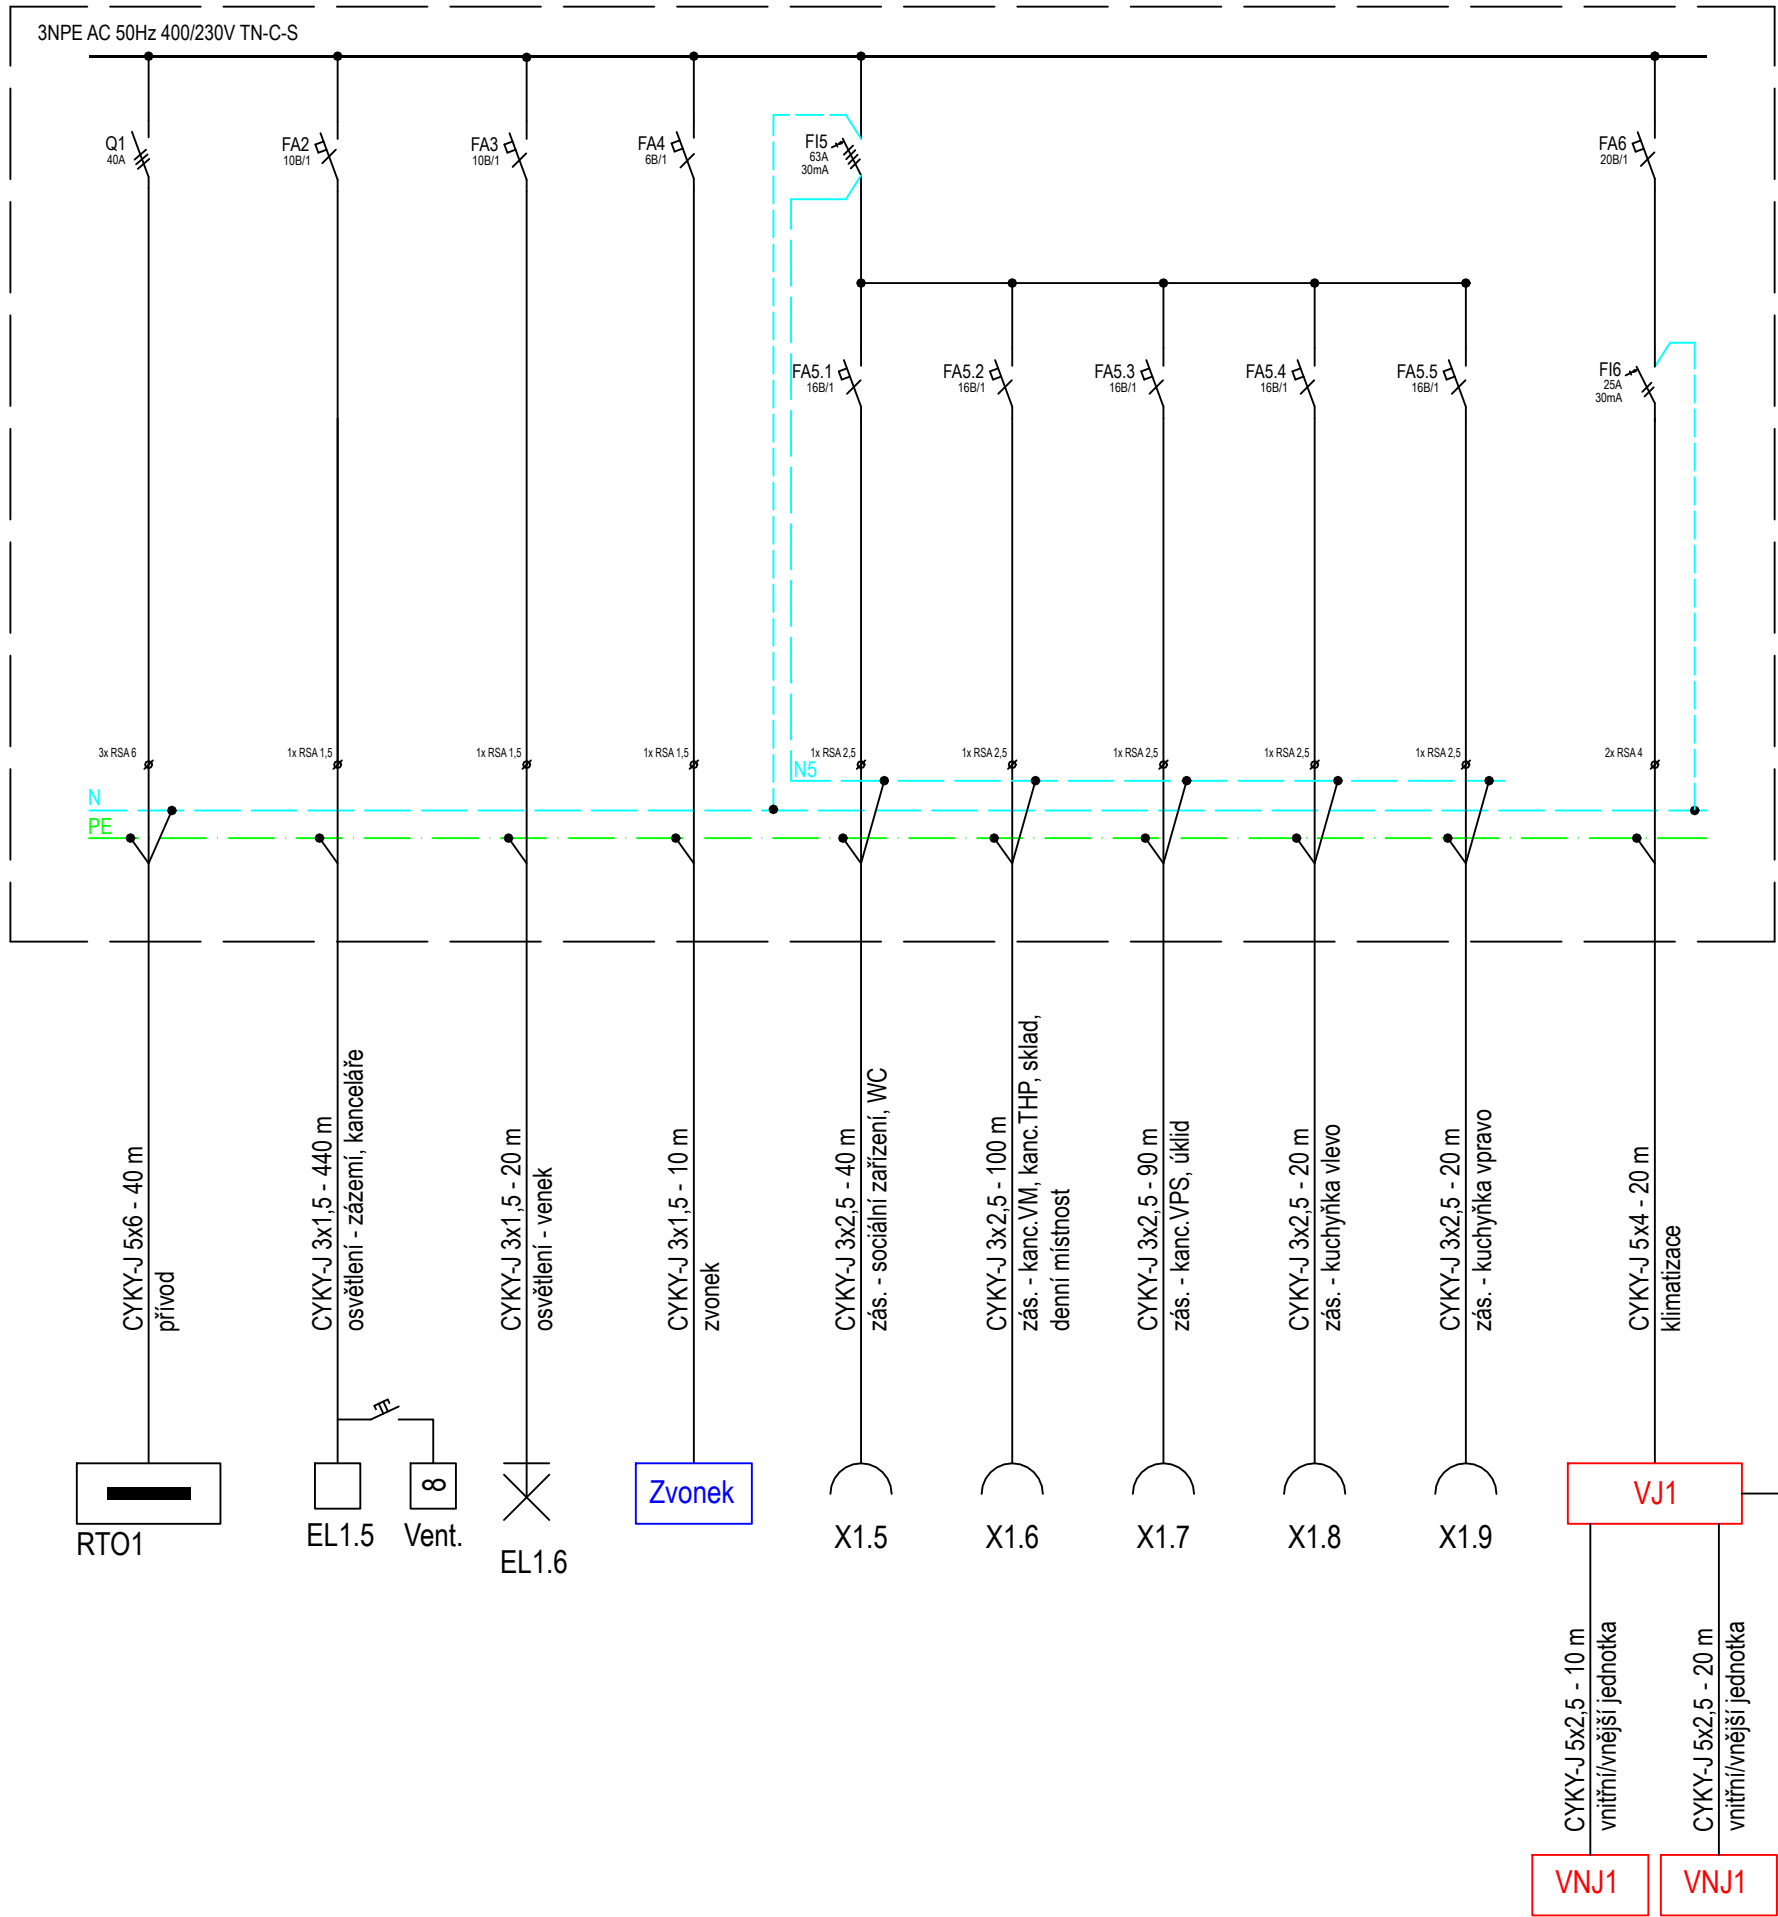

Legenda:

- Stávající rozdod
- Rozvody NN (SO 01-06-02)
- Sděl. zař. (PS 01-14-01, PS 01-14-02)
- Vzduchotechnika (SO 01-15-04)



Signal Projekt s.r.o.

Videňská 55, 639 00 Brno

TEL: +420 543 233 962

www.signalprojekt.cz

			ČÍSLO SOUPRAVY:
REVIZE Č.	DATUM	ZMĚNA	

ODPOV. PROJEKTANT ZAKÁZKY		ING. MICHAL KROUPA		ZPRACOVATEL:	
ODPOV. PROJEKTANT SO,PS		BC. RUDOLF MORAWITZ		<p>28. ŘÍJNA 3388/111, 702 00 OSTRAVA, MORAVSKÁ OSTRAVA</p>	
NAVRHL, VYPRACOVAL		ING. MARTIN VÁNSKÝ			
KRESLIL, PSAL		ING. MARTIN VÁNSKÝ			
KONTROLOVAL		BC. RUDOLF MORAWITZ			
KRAJ	JIHOMORAVSKÝ	OBEC	HODONÍN	STUPEŇ	DSP,DPS
INVESTOR: OBLASTNÍ ŘEDITELSTVÍ BRNO, KOUNICOVA 688/26, 611 43 BRNO				DATUM	12.2020
AKCE: Hodonín, budova TO - zlepšení sociálního zázemí - I. etapa projekt				MĚŘÍTKO	-
				FORMÁT	3 x A4
				ZAK. ČÍSLO	20040
				ČÁST DOKUMENTACE D.2.3.1	
PŘÍLOHA: SO 01-06-02 TRAŤOVÝ OKRSEK HODONÍN, ELEKTROINSTALACE A HROMOSVOD				ČÍSLO PŘÍLOHY	
NÁZEV PŘÍLOHY: RTO2 - JEDNOPÓLOVÉ SCHÉMA				11	