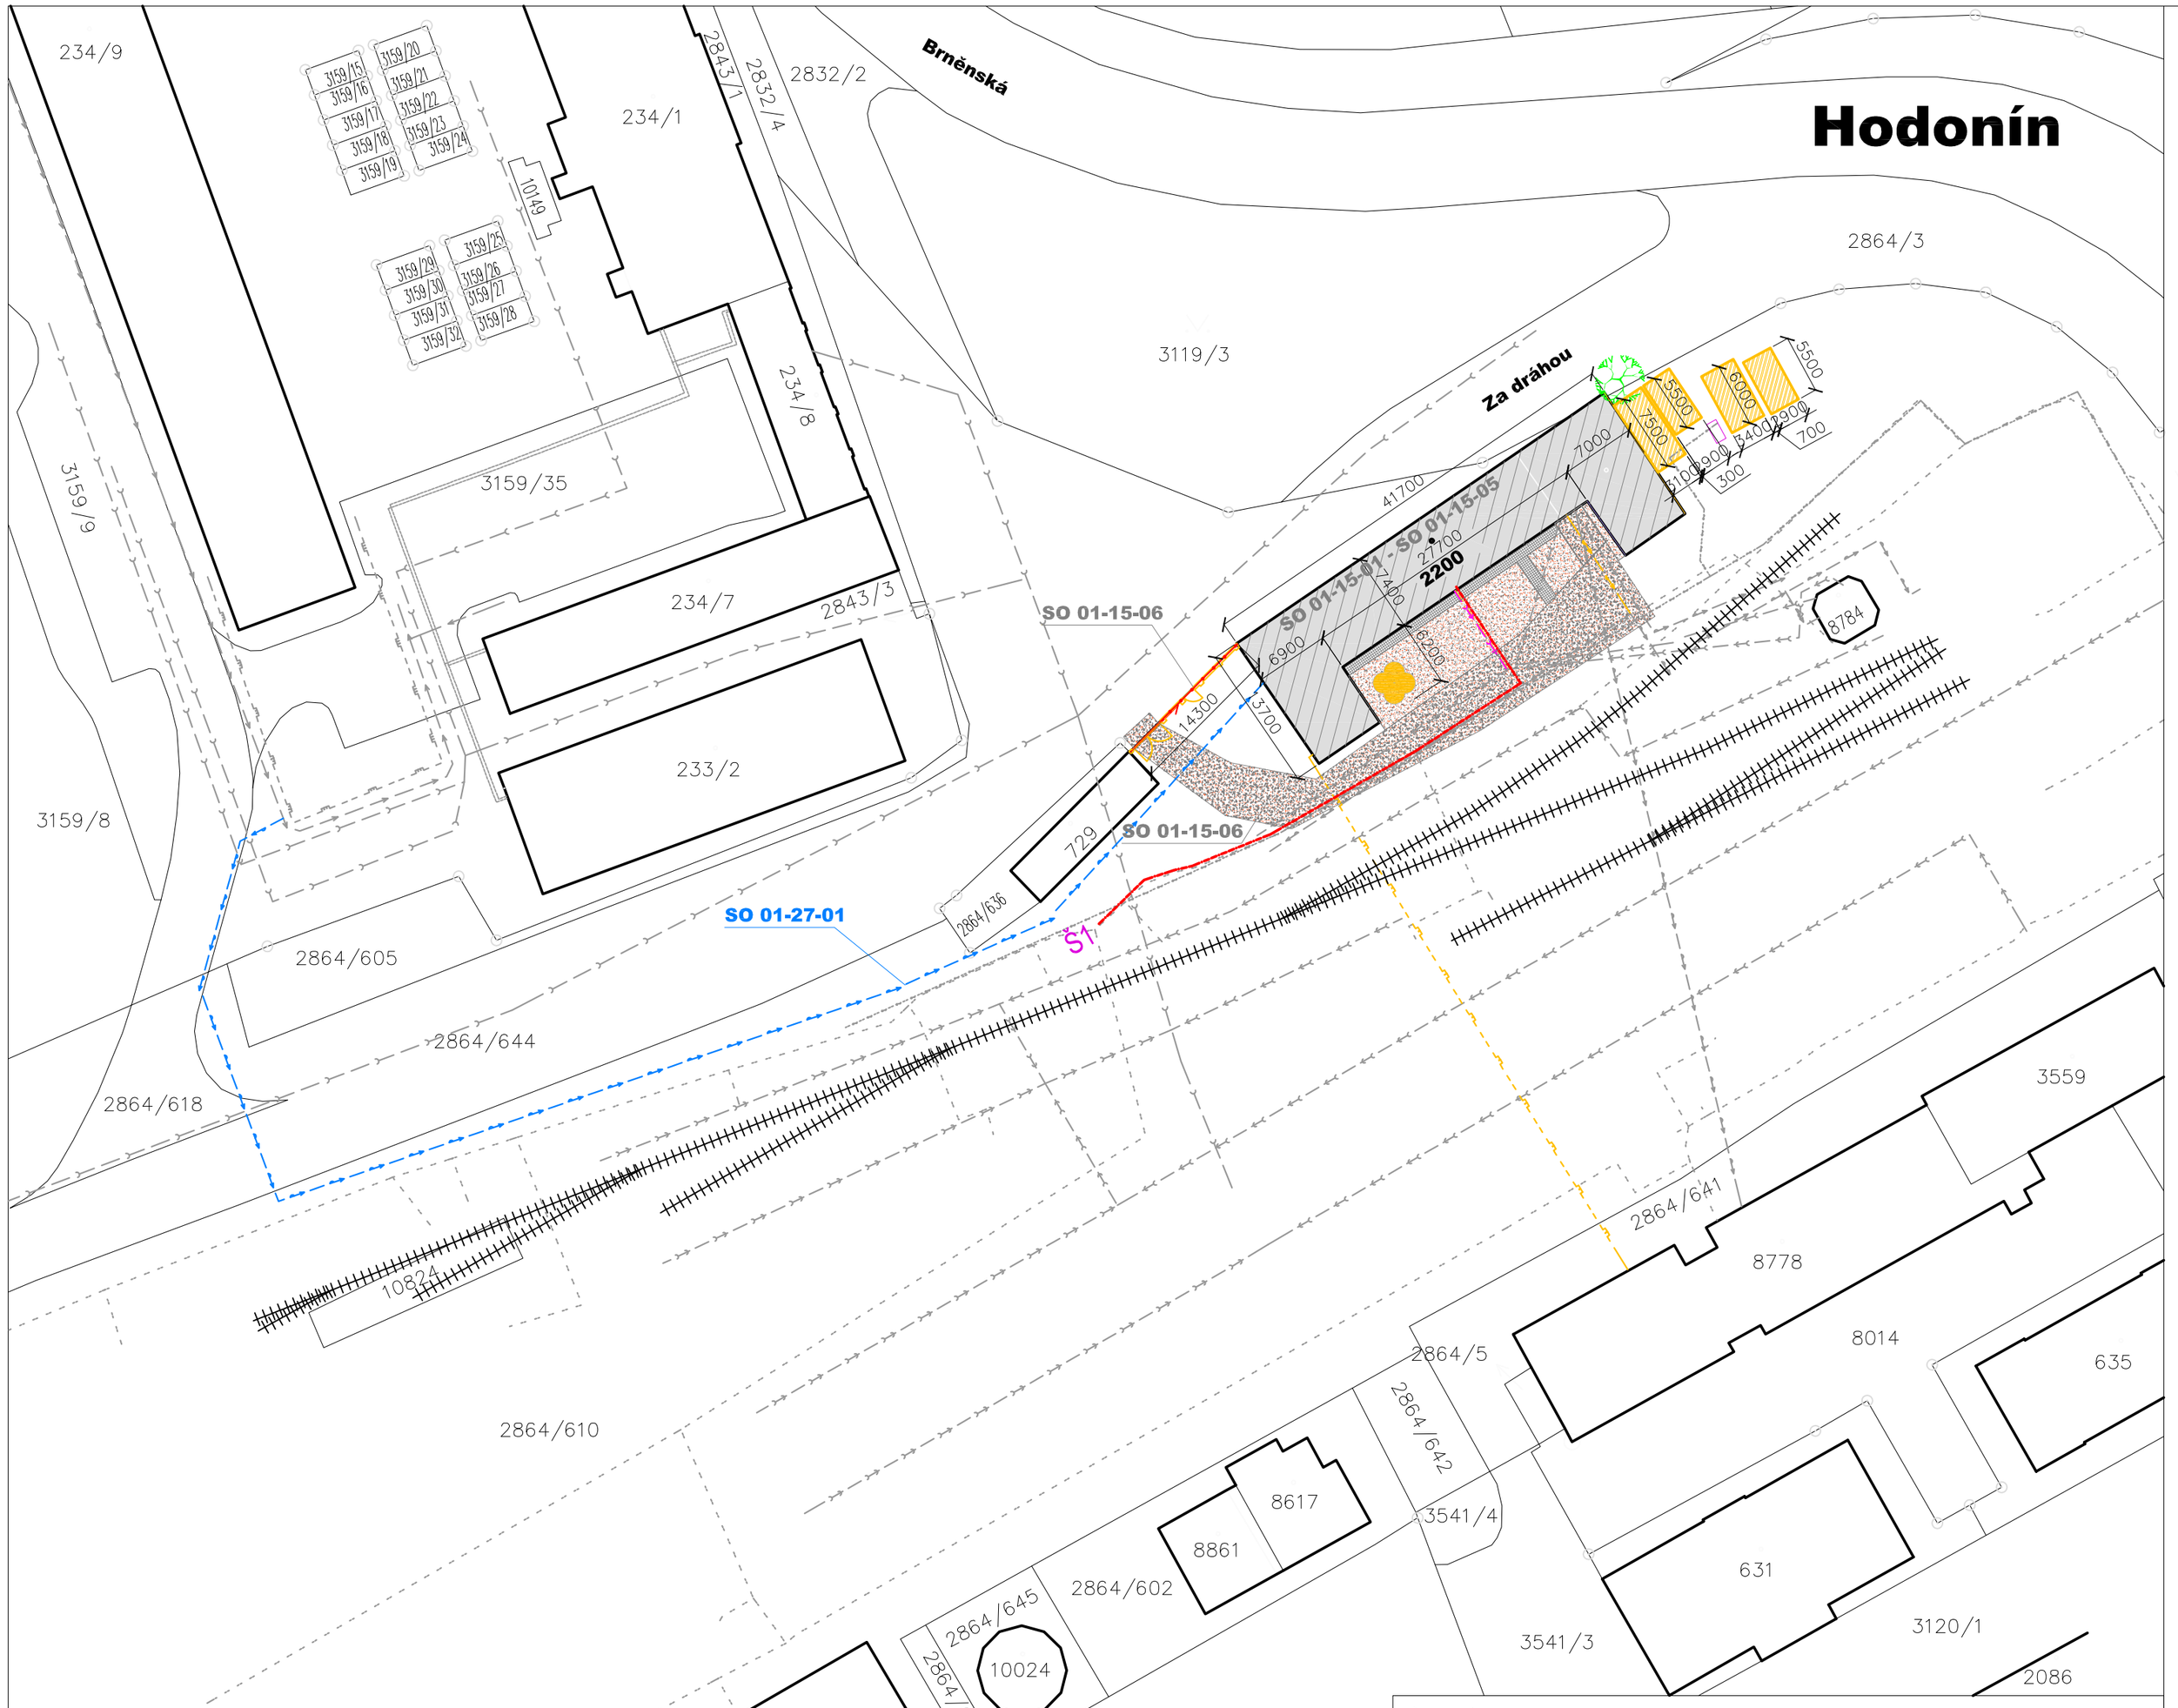

Provozní soubory:
PS 01 -14-01 TO Hodonín, strukturovaná kabeláž
PS 01 -14-02 TO HODONÍN, PZTS
PS 01 -14-03 TO HODONÍN, KAMEROVÝ SYSTÉM
PS 50 -14-01 CHRÁNIČKA PRO PŘÍPOJKU TO HODONÍN

Stavební objekty:
SO 01-15-01 - OBJEKT TO HODONÍN - stavebně konstrukční a arch. řešení., PBŘ
SO 01-15-02 - TO HODONÍN - Zdravotně technická instalace
SO 01-15-03 - TO HODONÍN - Vytápění + PENB
SO 01-15-04 - TO HODONÍN - Vzduchotechnická zařízení
SO 01-15-05 - TO HODONÍN - Vnitřní a vnější vybavení budov
SO 01-15-06 - TO HODONÍN - Oplocení a vjezdová brána
SO 01-15-07 - TO HODONÍN - TERÉNNÍ ÚPRAVY A ZPEVNĚNÉ PLOCHY
SO 01-15-08 - Demolice budovy skladu - vyjmuto z rozsahu pd
SO 01-15-09 - Nová budova skladu - vyjmuto z rozsahu pd
SO 01-27-01 - PŘÍPOJKA VODOVODU - SOUVISEJÍCÍ SAMOSTATNÁ STAVBA
SO 01-22-01 - PŘÍPOJKA PLYNOVODU - vyjmuto z rozsahu pd z důvodu navržené změny zdroje tepla na tepelné čerpadlo
SO 01-06-02 - To Hodonín, elektroinstalace a Hromosvod

LEGENDA

- 2200 — ŘEŠENÝ OBJEKT TRAŤMISTROVSKÉHO OKRSKU HODONÍN – SO–15 (k.ú.Hodonín, parc.č. 2200)
- ŘEŠENÝ POZEMEK INVESTORA
- RUŠENÉ ODSTRAŇOVANÉ ČÁSTI– PŘÍPOJKY, STROMY, VJEZDOVÁ BRÁNA
- NOVÉ OPLOCENÍ DRÁTĚNÉ, VÝŠKA MAX. 180CM NA OCELOVÉ SLOUPKY VZDÁLENÉ OD SEBE MAX.3M, VČ. NOVÉ VJEZDOVÉ BRÁNY POSUVNÉ, UZAMYKATELNÉ, RUČNÍ OVLÁDÁNÍ
- ODSTRAŇOVANÉ PLECHOVÉ STAVBY, ORIENTAČNÍ ZAKRESLENÍ PO JEJICH ODSTRANĚNÍ BUDE PROVEDENO ZAROVNÁNÍ TERÉNU
- ZPEVNĚNÉ PLOCHY – CHODNÍKY – BUDE PROVEDENA VÝMĚNA ZA NOVOU DLAŽBU POCHOZÍ
- STÁVAJÍCÍ ZPEVNĚNÉ PLOCHY – ŠTĚRKOVÉ
- UPRAVENÉ ZPEVNĚNÉ PLOCHY – ŠTĚRKOVÉ
- XXX/X — KATASTRÁLNÍ MAPA
- KOLEJE
- STÁVAJÍCÍ ZELEŇ – RŮST KOLIZNÍ DŘEVINY NA PARC.Č. 2864/3 –ŽÁDOST O PROVEDENÍ OŘEZU
- STÁVAJÍCÍ DŘEVINA – PROVEDENÍ REDUKCE ŘEZEM
- STÁVAJÍCÍ DŘEVINA – URČENO K POKÁCENÍ

LEGENDA STÁVAJÍCÍCH SÍTÍ:

- STÁVAJÍCÍ VEDENÍ ELEKTŘINY NN NADZEMNÍ DO 35kV
- STÁVAJÍCÍ VEDENÍ ELEKTŘINY NN VE SPRÁVĚ ČESKÉ DRÁHY,a.s
- STÁVAJÍCÍ VEDENÍ VODOVODU VaK HODONÍN
- STÁVAJÍCÍ VEDENÍ KANALIZACE VaK HODONÍN
- STÁVAJÍCÍ VEDENÍ VODOVODU VE SPRÁVĚ ČESKÉ DRÁHY,a.s
- STÁVAJÍCÍ VEDENÍ KANALIZACE VE SPRÁVĚ ČESKÉ DRÁHY,a.s
- STÁVAJÍCÍ VEDENÍ STL PLYNOVODU, INNOGY
- STÁVAJÍCÍ VEDENÍ TEPLOVODU
- STÁVAJÍCÍ KABELOVÁ TRASA VEDENÍ ČD TELEMATIKA A KABELIZACE STANIČNÍHO ZABEZPEČOVACÍHO ZAŘÍZENÍ SZZ VE SPOLEČNÉ TRASE S KABELIZACÍ VE SPRÁVĚ TÚDC.

LEGENDA RUŠENÝCH SÍTÍ:

- STÁVAJÍCÍ RUŠENÉ VEDENÍ VODOVODU PRO OBJEKT TO VE SPRÁVĚ ČESKÉ DRÁHY,a.s – ODPOJENÍ PROVEDENO V BUDOVĚ TO
- STÁVAJÍCÍ VEDENÍ NTL PLYNOVODU VE SPRÁVĚ ČESKÉ DRÁHY,a.s, PROVÉST ODPOJENÍ – ODPOJENÍ PROVEDENO V BUDOVĚ TO
- STÁVAJÍCÍ VEDENÍ KANALIZACE VE SPRÁVĚ ČESKÉ DRÁHY,a.s

LEGENDA NOVÝCH SÍTÍ:

- NOVÉ PŘEDPOKLÁDANÉ PRODLOUŽENÍ VODOVODNÍHO ŘÁDU PE 90 A PŘIPOJENÍ OBJEKTU TO (VaK HODONÍN) – SO 01–27–01
- NOVÉ NAPOJENÍ KANALIZACE VE STÁVAJÍCÍ TRASE DO RŠ, VE SPRÁVĚ ČESKÉ DRÁHY,a.s
- NOVÁ CHRÁNIČKA PRO BUDOUCÍ OPTICKÝ KABEL OBJEKTU TO HODONÍN PS 50–14–01

REVIZE Č.	DATUM	ZMĚNA	ČÍSLO SOUPRAVY:

ODPOV. PROJEKTANT ZAKÁZKY	ING. MICHAL KROUPA		ZPRACOVATEL: Dopravní projektování spol. s r. o. 28. ŘÍJNA 3388/111, 702 00 OSTRAVA, MORAVSKÁ OSTRAVA
ODPOV. PROJEKTANT SO,PS	ING. MICHAL KROUPA		
NAVRHL, VYPRACOVAL	ING. PETR ČUBA		
KRESLIL, PSAL	ING. PETR ČUBA		
KONTROLOVAL	ING. PETR ČUBA		

KRAJ	JIHOMORAVSKÝ	OBEC	HODONÍN	STUPEŇ	DSP, DPS
INVESTOR: OBLASTNÍ ŘEDITELSTVÍ BRNO, KOUNICOVA 688/26, 611 43 BRNO				DATUM	12.2020
AKCE: **Hodonín, budova TO - zlepšení sociálního zázemí - I. etapa projekt**				MĚŘÍTKO	1:500
				FORMÁT	A2
				ZAK. ČÍSLO	20040
				ČÁST DOKUMENTACE	C
PŘÍLOHA: **C. SITUAČNÍ VÝKRESY**				ČÍSLO PŘÍLOHY	03
NÁZEV PŘÍLOHY: **SITUACE KOORDINAČNÍ**					