


Hodonín, budova TO - zlepšení sociálního zázemí - I. etapa projekt

JIŽNÍ POHLED K NÁDRAŽÍ

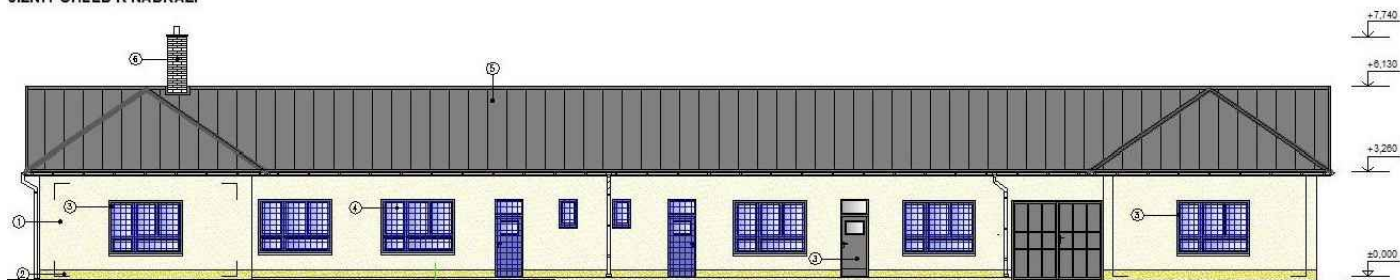

			ČÍSLO SOUPRAVY:
REVIZE Č.	DATUM	ZMĚNA	

ODPOV.PROJEKTANT ZAKÁZKY		ING. MICHAL KROUPA			<div>ZPRACOVATEL:</div> <div></div> <div>28. ŘÍJNA 3388/111, 702 00 OSTRAVA, MORAVSKÁ OSTRAVA</div>	
ODPOV.PROJEKTANT SO, PS		DLE PŘÍLOH				
NAVRHL, VYPRACOVAL		DLE PŘÍLOH				
KRESLIL, PSAL		DLE PŘÍLOH				
KONTROLOVAL		ING. MICHAL KROUPA				
KRAJ	JIHOMORAVSKÝ	OBEC	HODONÍN		STUPEŇ	DSP,DPS
INVESTOR: OBLASTNÍ ŘEDITELSTVÍ BRNO, KOUNICOVA 688/26, 611 43 BRNO					DATUM	12.2020
ZPRACOVATEL: DOPRAVNÍ PROJEKTOVÁNÍ S.R.O., 28. ŘÍJNA 3388/111, 702 00 OSTRAVA					ZAK.ČÍSLO	20040

AKCE:

Hodonín, budova TO - zlepšení sociálního zázemí - I. etapa projekt